



LEGENDA:

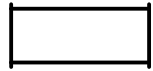

VZT POTRUBÍ ČTYŘHRANNÉ



STOUPACÍ POTRUBÍ VZT

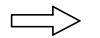


VÝFUK ODPADNÍHO VZDUCHU




PŘÍVOD ČERSTVÉHO VZDUCHU




PŘÍVOD VZDUCHU DO MÍSTNOSTI POD DVEŘMI NEBO MŘÍŽKOU

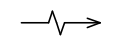


ODVOD VZDUCHU

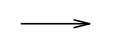


PŘÍVOD VZDUCHU

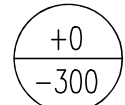

MNOŽSTVÍ ODVODNÍHO VZDUCHU

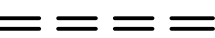

ROZVODY CHLAZENÍ

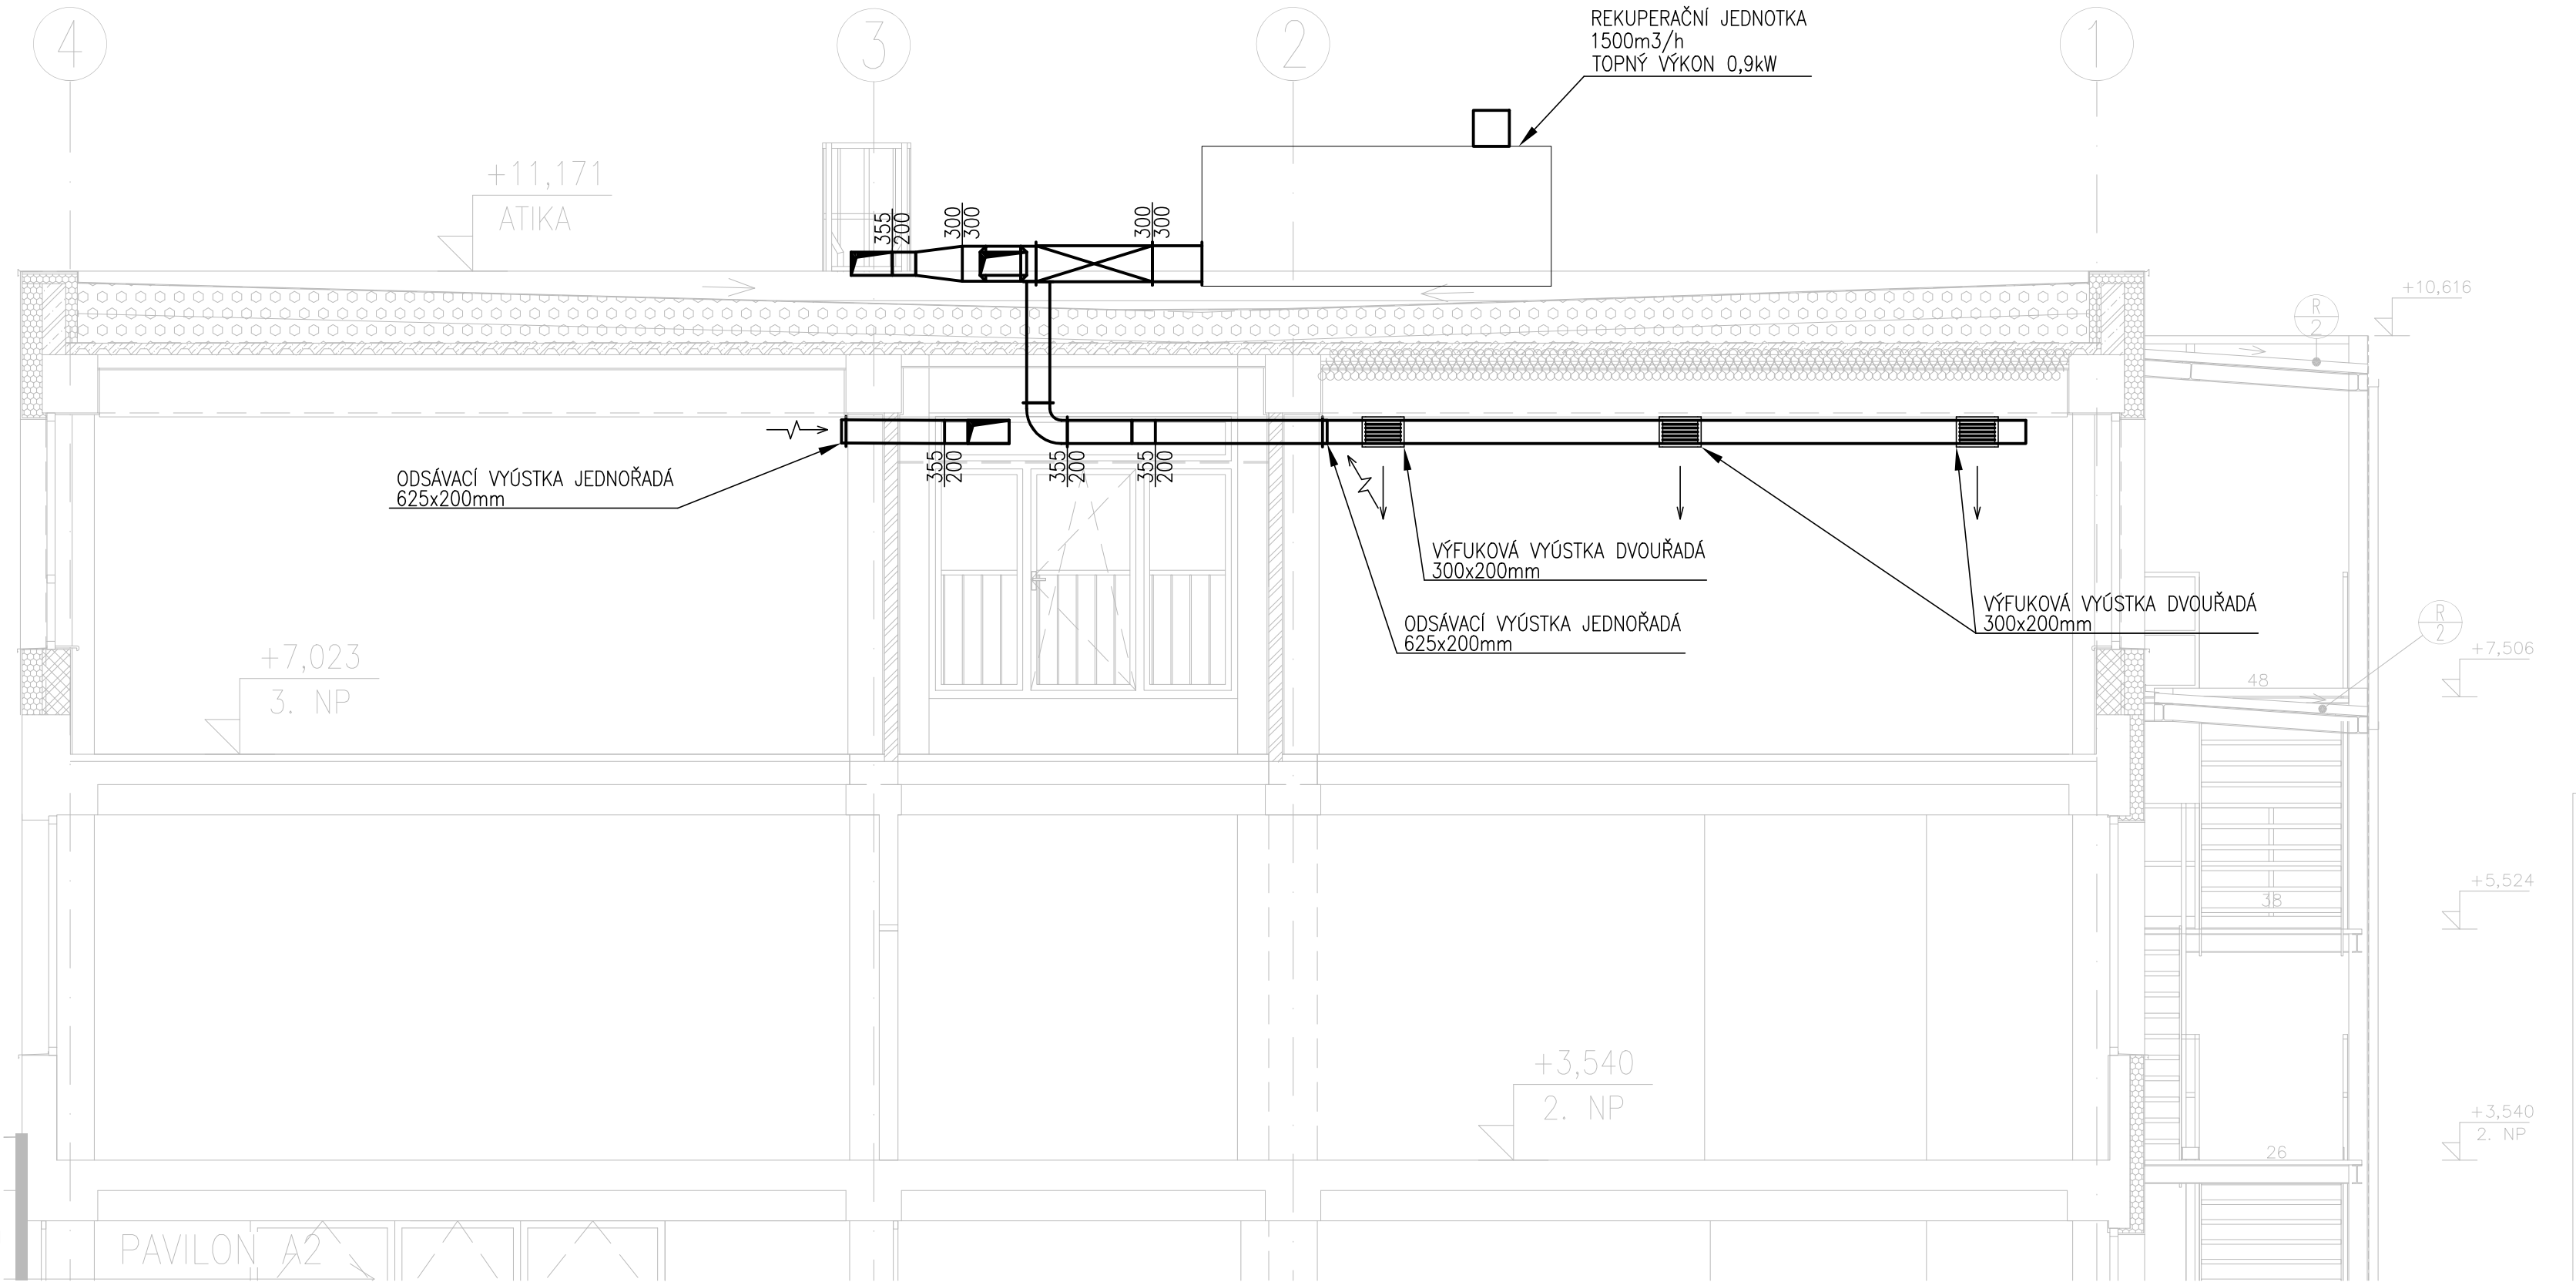

ZODPOVĚDNÝ PROJEKTANT Aquaeductus Projekt AQUAEDUCTUS PROJEKT s.r.o. 5.Května 159/15, Liberec email: hrochova@aqpr.cz tel: +420 777 001 352			GENERÁLNÍ PROJEKTANT rh-m projektová a inženýrská společnost Kloboukova 2303/23, 148 00 Praha 4 - Chodov tel. (+420) 731 479 619, e-mail : rhm@rh-m.as			INVESTOR Servisní středisko pro správu svěřeného majetku MČ Praha 8, p.o. U Synangogy 2, Praha 8, 180 00, tel. 602141732, mail: kejha@sespha8.cz NÁZEV PROJEKTU DOSTAVBA BUDOVY - ZKAPACITNĚNÍ, ZŠ HOVORČOVICKÁ, HOVORČOVICKÁ 11/1281, 182 00 PRAHA 8 - KOBYLISY		ČÁST D.1.4 TECHNIKA PROSTŘEDÍ STAVEB	FORMÁT 3 x A4
VEDOUcí PROJEKTANT Ing. Hana Hrochová			VEDOUcí PROJEKTANT Ing. Jan Lapáček			OBJEKT --		ČÁST D1.4.c - VZDUCHOTECHNIKA	VYDÁNÍ 09 / 2023
KONTRÓLOVAL Ing. Hana Hrochová			KONTRÓLOVAL Ing. Jan Lapáček			NÁZEV VÝKRESU ŘEZY VZDUCHOTECHNIKY A2		STUPEŇ DŮR + DSP	MÉRÍTKO 1:50
VYPRACOVAL Ing. Petra Bláhová Pavlová			VYPRACOVAL Jan Mastik			NÁZEV SOUBORU		ČÍSLO VÝKRESU PR07	REV. 0