


ŘEZ C-C' - STÁVAJÍCÍ STAV

SCHÉMA ČLENĚNÍ NA BLOKY

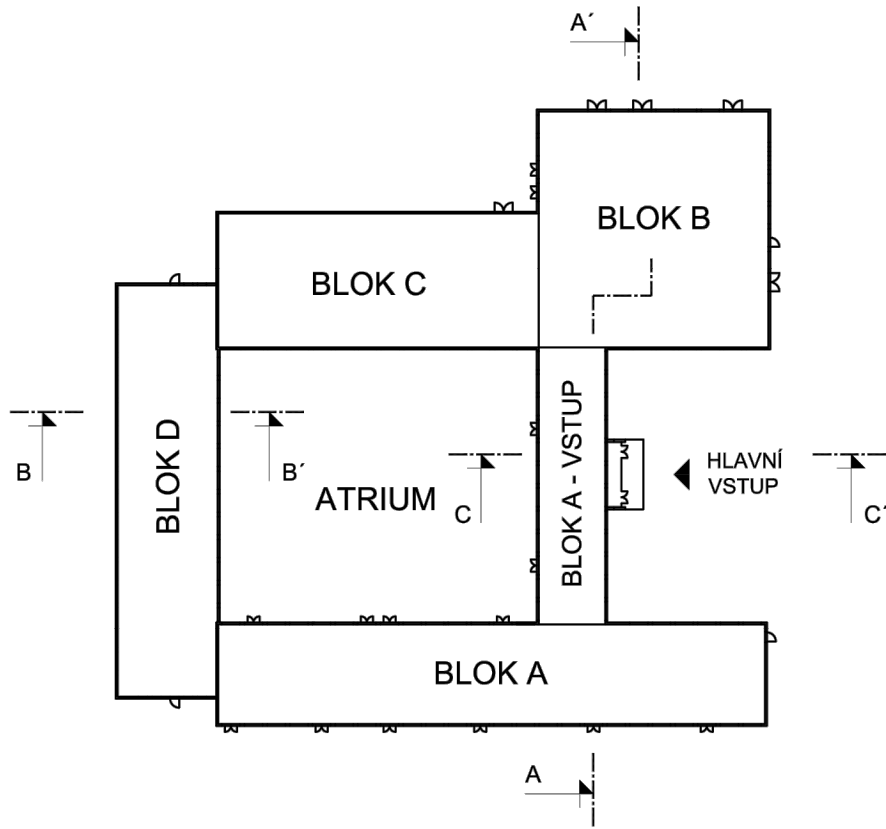

LEGENDA MATERIÁLŮ:

	STÁVAJÍCÍ NOSNÉ ŽB SLOUPY
	STÁVAJÍCÍ NOSNÉ ŽB KONSTRUKCE
	STÁVAJÍCÍ BETONOVÉ KONSTRUKCE
	STÁVAJÍCÍ VNITŘNÍ ZDIVO
	STÁVAJÍCÍ ZEMINA
	STÁVAJÍCÍ HYDROIZOLACE

LEGENDA DEMOLICE/BOURÁNÍ:


	DEMOLICE/ROZEBRÁNÍ ČÁSTI STŘEŠNÍ KONSTRUKCE VÝKOPOVÉ PRÁCE
	DEMOLICE/ROZEBRÁNÍ ČÁSTI STŘEŠNÍ KONSTRUKCE
	DEMOLICE VODOROVNÝCH KONSTRUKCÍ VČETNĚ NOSNÉ STROPNÍ KCE ZNAČENY KONSTRUKCE POD ROVINOU PODLAHY DANÉHO PODLAŽÍ
	CELKOVÁ DEMONTÁŽ STÁVAJÍCÍHO PODHLEDU
	ODSTRANĚNÍ PODLAHOVÝCH KONSTRUKCÍ NA NIŽŠÍ NIVELETU
	ODSTRAŇOVANÉ PRVKY – OKNA, VČETNĚ VNITŘNÍCH A VNĚJŠÍCH PARAPETŮ VČETNĚ STÍNIGICH LAMELOVÝCH MARKÝZ (SOUČÁSTÍ OKEN)
	ODSTRAŇOVANÉ PRVKY – DVEŘE
	ODSTRAŇOVANÉ PRVKY – ZÁMEČNICKÉ
	ODSTRAŇOVANÉ PRVKY – KOMPLETNÍ DEMONTÁŽ PLECHOVÉ FASÁDY, VČETNĚ ODSTRANĚNÍ STÁVAJÍCÍ TEPELNÉ IZOLACE Z ČEDIČOVÉ VATY
	ODSTRAŇOVANÉ PRVKY – KLEMPÍŘSKÉ
	ODSTRAŇOVANÉ PRVKY – OSTATNÍ (SVĚTLA, ZVONKY, FASÁDNÍ A STŘEŠNÍ PRVKY)
	O REPASÍ, NEBO DEMOLICI STÁVAJÍCÍCH PRVKŮ BUDE ROZHODNUTO NA ZÁKLADĚ SHP A TRUHLÁŘSKÉHO ZHODNOCENÍ STAVU PRVKU
	BOURÁNÍ POVRCHŮ BETONOVÝCH/TRAVNATÝCH/ASFALTOVÝCH V ŠÍŘCE 700mm KOLEM CELÉHO OBJEKTU, VÝKOPOVÉ PRÁCE PRO ZATEPLENÍ SOKLU DO HLoubKY MIN. 800mm POD STÁVAJÍCÍ TERÉN

POZNÁMKA:

- NEDÍLNOU SOUČÁSTÍ DOKUMENTACE JE TECHNICKÁ ZPRÁVA
- DEMOLICE A ODSTRAŇOVÁNÍ PRVKŮ BUDOU PROBÍHAT POSTUPNĚM A BEZPEČNÝM ROZEBÍRÁNÍM
- ZÁSAHY DO KONSTRUKCÍ BUDOU PROBÍHAT V MINIMÁLNÍM ROZSAHU, TAK ABY MAXIMUM STÁVAJÍCÍ HMOTY ZŮSTALO ZACHOVÁNO, POSTUPY PRACÍ BUDOU UPŘESŇOVÁNY NA ZÁKLADĚ ZJIŠTĚNÝCH SKUTEČNOSTÍ PŘI PROVÁDĚNÍ PRACÍ
- POKUD BUDOU PŘI PROVÁDĚNÍ PRACÍ OBJEVENY VE STÁVAJÍCÍCH KONSTRUKCÍCH, KTERÉ JSOU SKRYTÉ, ROZDÍLY OPROTI PŘEDPOKLADU Z PROJEKTOVÉ DOKUMENTACE BUDE PŘÍZVÁN PROJEKTANT ZA ÚČELEM ZPRACOVÁNÍ PŘÍPADNÉ ÚPRAVY PŮVODNÍHO ŘEŠENÍ
- VYZNAČENY JSOU JEN HLAVNÍ BOURACÍ PRÁCE, MENŠÍ PROSTUPY / PRŮRAZY A DŘÁŽKY PRO TECHNOLOGIE NEJSOU VYZNAČENY
- VEŠKERÉ KONSTRUKCE PROVÁDĚT DLE TECHNOLOGICKÝCH DOPORUČENÍ VÝROBCE A PŘÍSLUŠNÝCH NOREM
- ROZMĚRY, TYPY KONSTRUKCÍ A DISPOZIČNÍ ŘEŠENÍ OBJEKTU JSOU PŘEVZATY PŘEDEVŠÍM NA ZÁKLADĚ ARCHIVNÍ DOKUMENTACE A MOHOU SE LIŠIT OD SKUTEČNOSTI
- VEŠKERÉ KÓTY JE NUTNO PŘED ZAPOČETÍM REALIZACE OVĚŘIT NA STAVBĚ
- SOUČÁSTÍ DEMONTÁŽI BUDOU I VĚTRACÍ MRÍŽKY NA FASÁDÁCH, VODOVODNÍ KOHOUTEK, VEŠKERÉ SMALTOVANÉ CEDULE, STÍNIGICH MARKÝZY, KTERÉ JSOU SOUČÁSTÍ OKEN, MARKÝZY NAD DVEŘMI
- ŘEŠENÍ OKAPOVÉHO CHODNÍČKU, OPRAVY VENKOVNÍCH POMOCNÝCH SCHODIŠŤ U VSTUPŮ DO OBJEKTU JSOU ŘEŠENY SAMOSTATNÝM VÝKRESEM C_03 – ROZSAH A POZICE POCHOZÍCH A POJÍZDNÝCH PLOCH
- STÁVAJÍCÍ ŽB PRVKY Z BETONU B170, STÁVAJÍCÍ BETONOVÉ PRVKY Z BETONU B135–DLE PŮVODNÍ PD


S05 – SKLADBA PŘÍSTŘEŠKU NAD HLAVNÍM VSTUPEM

- ASFALTOVÝ NATĚR
- 2 x IPA
- PENETRAČNÍ NATĚR
- CEMENTOVÝ POTĚR 2 – 5 CM
- BETONOVÁ ZÁLIVKA PL. PANELŮ
- PLECH. NOSNÉ PANELE
- PODHLĚD FEAL

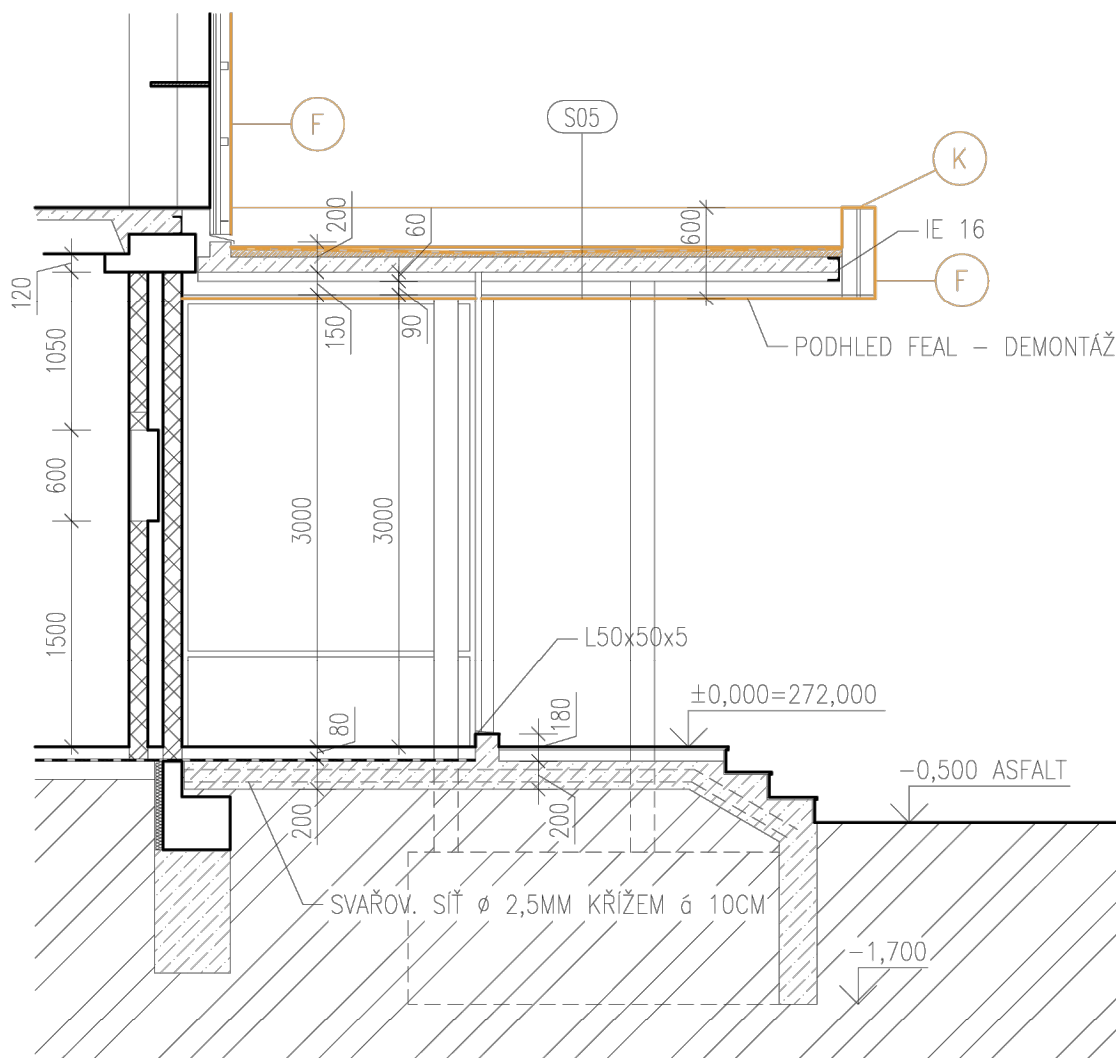

±0 = 272,0 (BPV)

Tato dokumentace je duševním vlastnictvím ABCD Studio, s.r.o.

AUTORIZACE:	
Č. ZAKÁZKY: 24-017	PARÉ:
DATUM: 13/02/2025	
MĚŘÍTKO: 1:50	
FORMÁT: 4x4	
GENERÁLNÍ PROJEKTANT:	 projekty a povolení staveb
Ing. Pavel HROCH	ABCD Studio, s.r.o., Paříkova 910/11a 190 00 Praha 9, Tel: +420 606 475 474
ZODPOVĚDNÁ OSOBA GP:	ABCD Studio, s.r.o., Paříkova 910/11a 190 00 Praha 9, Tel: +420 606 475 474
VEDOUcí PROJEKTANT ČÁSTI:	ABCD Studio, s.r.o., Paříkova 910/11a 190 00 Praha 9, Tel: +420 606 475 474
VYPRACOVAL:	ABCD Studio, s.r.o., Paříkova 910/11a 190 00 Praha 9, Tel: +420 606 475 474
INVESTOR:	Servisní středisko pro správu svěřeného majetku MČ Praha 8 U Synagogy 236/2, 180 00 Praha 8
STUPĚN:	DOKUMENTACE PRO STAVEBNÍ POVOLENÍ A PRO PROVEDENÍ STAVBY
STAVBA:	S.E.N. objektu Svídnická 506/1 Svídnická 506/1, 181 00 Praha 8- Troja
ČÁST DOKUMENTACE:	Č. ČÁSTI:
STAVEBNÍ ČÁST	D.1.1
NÁZEV VÝKRESU:	Č. VÝKRESU:
ŘEZ - C-C' STÁVAJÍCÍ STAV A BOURACÍ PLÁN	2.1.13