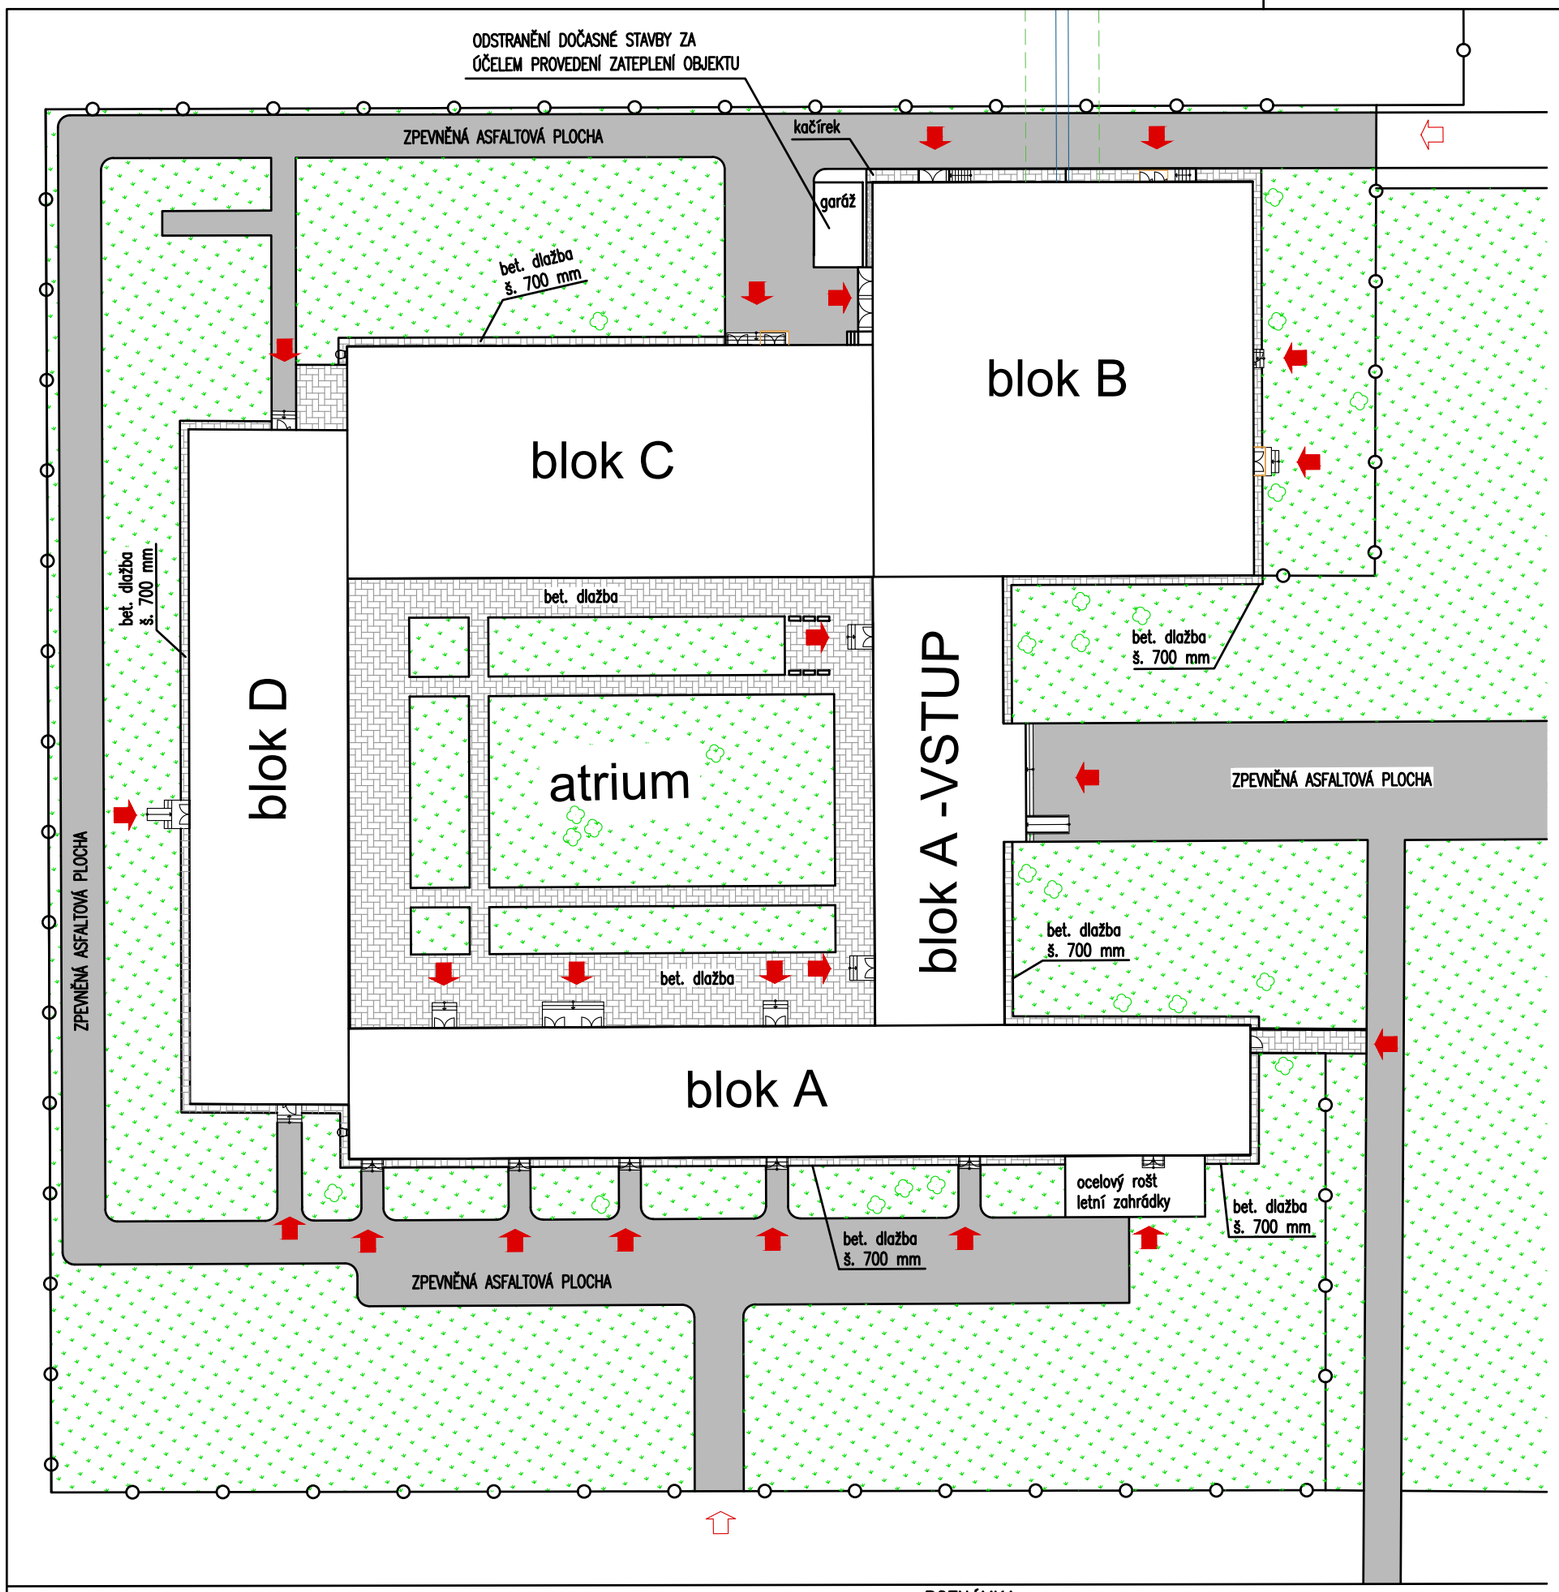

POZNÁMKA:

- venkovní vyrovnávací schody a rampy budou sanovány armovaným betonem s povrchovou úpravou dlažba
- dlažba bude v provedení tesaco shodná jako okapový chodník
- u hlavního vstupu bude stávající žulová dlažba pouze doplněna v chybějícím rozsahu
- nově budou provedeny též ústící zóny a škrabáky na boty

LEGENDA SITUACE

- STÁVAJÍCÍ ZPEVNĚNÉ PLOCHY - POCHOZÍ
- ZPEVNĚNÉ PLOCHY POJÍZDNÉ - ASFALT
- objekt B — ZNAČENÍ OBJEKTŮ
- VSTUP DO BUDOVY / VJEZD DO AREÁLU
- STÁVAJÍCÍ ROSTLÁ ZELEŇ
- HRANICE POZEMKU
- OKAPOVÝ CHODNÍČEK TVOŘENÝ KAČÍRKEM
- TRAVNATÉ PLOCHY

±0 = 272,0 (BPV)

Podepsal Ing. Pavel Hroch
DN: cn=Ing. Pavel Hroch, c=CZ, o=Česká komora autorizovaných inženýrů a techniků činných ve výstavbě, ou=0008523, email=phroch@seznam.cz
Datum: 2025.06.19 11:11:23 +02'00'

Tato dokumentace je duševním vlastnictvím ABCD Studio, s.r.o.

AUTORIZACE:

Č. ZAKÁZKY: 24-017	PARÉ:
DATUM: 13/02/2025	
MĚŘÍTKO: 1:500	
FORMÁT: 2xA4	
GENERÁLNÍ PROJEKTANT: Ing. Pavel HROCH	ABCD STUDIO projekty a povolení staveb ABCD Studio, s.r.o., Paříkova 910/11a 190 00 Praha 9, Tel: +420 606 475 474
ZODPOVĚDNÁ OSOBA GP: Ing. Pavel HROCH	ABCD Studio, s.r.o., Paříkova 910/11a 190 00 Praha 9, Tel: +420 606 475 474
VEDOUCÍ PROJEKTANT ČÁSTI: Ing. Pavel HROCH	ABCD Studio, s.r.o., Paříkova 910/11a 190 00 Praha 9, Tel: +420 606 475 474
VYPRACOVAL: Jan Mastik	ABCD Studio, s.r.o., Paříkova 910/11a 190 00 Praha 9, Tel: +420 606 475 474

INVESTOR:
Servisní středisko pro správu svěřeného majetku MČ Praha 8
U Synagogy 236/2, 180 00 Praha 8

STUPEŇ:
DOKUMENTACE PRO STAVEBNÍ POVOLENÍ A PRO PROVEDENÍ STAVBY

STAVBA:
S.E.N. objektu Svídnická 506/1
Svídnická 506/1, 181 00 Praha 8- Troja

ČÁST DOKUMENTACE: SITUACE STAVBY	Č. ČÁSTI: C.
NÁZEV VÝKRESU: ZASTAVOVACÍ SITUACE	Č. VÝKRESU: 4.