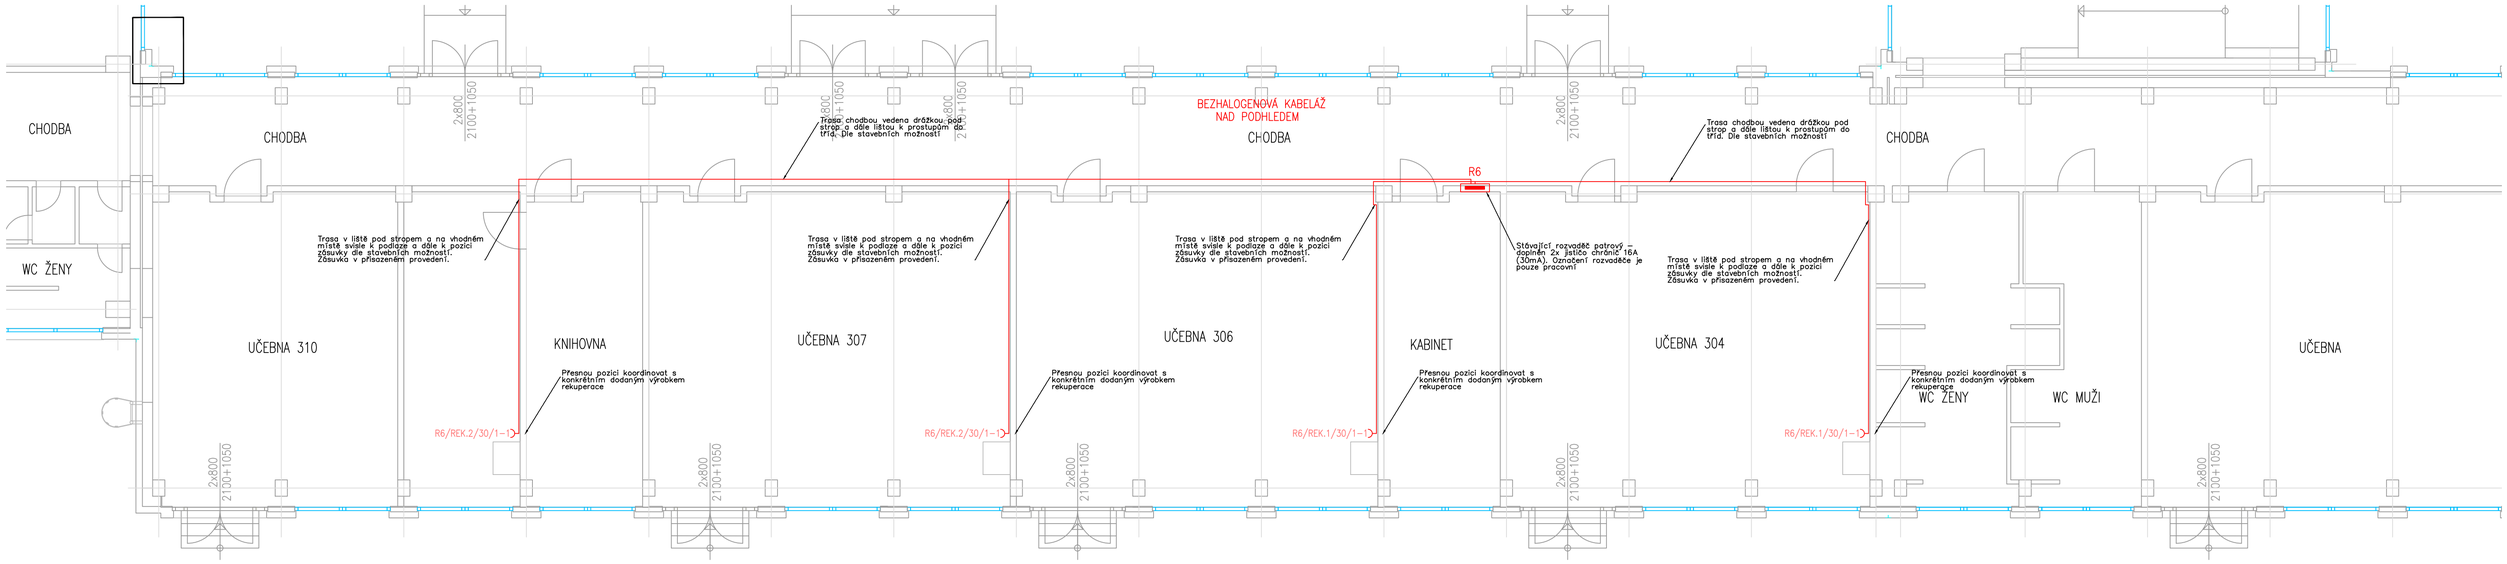

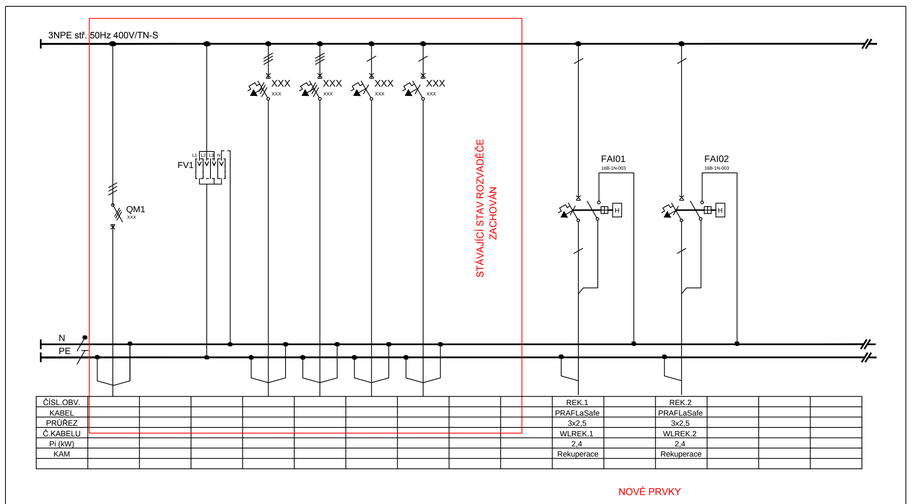

ČÍSL.OBV.									REK.1		REK.2			
KABEL									PRAFLaSafe		PRAFLaSafe			
PRŮŘEZ									3x2,5		3x2,5			
Č.KABELU									W.REK.1		W.REK.2			
Pi (kW)									2,4		2,4			
KAM									Rekuperace		Rekuperace			

NOVÉ PRVKY

ČÍSLO STRANY: 1	NÁZEV VÝKRESU: ROZVADĚČ R6

TYP PROVEDENÍ: Stávající rozvodnice

PŘÍVOD: SHORA/ZDOLA

VÝVOD: SHORA/ZDOLA

Rozměry:

IP40/20

3NPE 400/230V 50Hz TN-S
OCHRANA PŘED ÚRAZEM ELEKTRICKÝM PROUDEM
DLE ČSN 33 2000-4-41 ed.3,
ČSN 33 2000-7-701
ŽIVÝCH ČÁSTÍ: OCHRANA IZOLACÍ,
OCHRANA KRYTY NEBO PŘEPÁŽKAMI,
OCHRANA ZÁBRANOU,
OCHRANA POLOHOU,
OCHRANA DOPLŇKOVOU IZOLACÍ
NEŽIVÝCH ČÁSTÍ: AUTOMATICKÉ ODPOJENÍ OD ZDROJE
DOPLNĚNA - PROUDOVÝM CHRÁNIČEM

POZNÁMKA:

ÚPRAVA ČELNÍ MASKY ROZVADĚČE + POPIS NOVÝCH PRVKŮ A AKTUALIZACE SKUTEČNÉHO SCHÉMA

OCHRANA PŘED ÚRAZEM ELEKTRICKÝM PROUDEM DLE ČSN 33 2000-4-41 ed.3
ŽIVÝCH ČÁSTÍ: OCHRANA IZOLACÍ, OCHRANA KRYTY NEBO PŘEPÁŽKAMI, OCHRANA ZÁBRANOU, OCHRANA POLOHOU, OCHRANA DOPLŇKOVOU IZOLACÍ
NEŽIVÝCH ČÁSTÍ: AUTOMATICKÉ ODPOJENÍ OD ZDROJE DOPLNĚNA – PROUDOVÝM CHRÁNIČEM – OCHRANNÝM POSPOJOVÁNÍM

Legenda

- Rozvaděč NN
- Zásuvka 230V/16A; IP20
- Vývod dle popisu

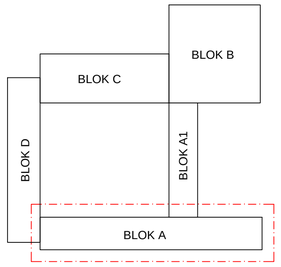

Předpisář Ing. Pavel Hroch
autorizovaný inženýr pro PKZ, VPOZ
VPOZ
oprávněná komora autorizovaných inženýrů a techniků činných ve výstavbě, ev.č.0008533,
ehrpavel@seznam.cz
Datum: 2025.06.19 10:59:54 +02'00'

±0 = 272,0 (BPV)

Tato dokumentace je duševním vlastnictvím ABCD Studio, s.r.o.

AUTORIZACE:

Č. ZAKÁZKY: 24-017	PARÉ:
DATUM: 13/02/2025	
MĚŘÍTKO: A1	
FORMÁT: 1:75	
GENERÁLNÍ PROJEKTANT:	ABCD STUDIO projekty a povolení staveb
Ing. Pavel HROCH	ABCD Studio, s.r.o., Peříkova 910/11a 190 00 Praha 9, Tel: +420 606 475 474
ZODPOVĚDNÁ OSOBA GP: Ing. Pavel HROCH	ABCD Studio, s.r.o., Peříkova 910/11a 190 00 Praha 9, Tel: +420 606 475 474
VEDOUCÍ PROJEKTANT ČÁSTI: Ing. Karel KREYSA	ElectricTechnology
VYPRACOVAL: Ing. Leoš KAŇA	

INVESTOR: Servisní středisko pro správu svěřeného majetku MČ Praha 8
U Synagogy 236/2, 180 00 Praha 8

STUPEŇ: DOKUMENTACE PRO STAVEBNÍ POVOLENÍ A PRO PROVEDENÍ STAVBY

STAVBA: Rekuperační větrání objektu Svídnická 506/1
Svídnická 506/1, 181 00 Praha 8- Troja

ČÁST DOKUMENTACE: ELEKTROINSTALACE	Č. ČÁSTI: D.1.4.g
NÁZEV VÝKRESU: PŮDORYS 1.NP - BLOK A	Č. VÝKRESU: D.1.4.g.1