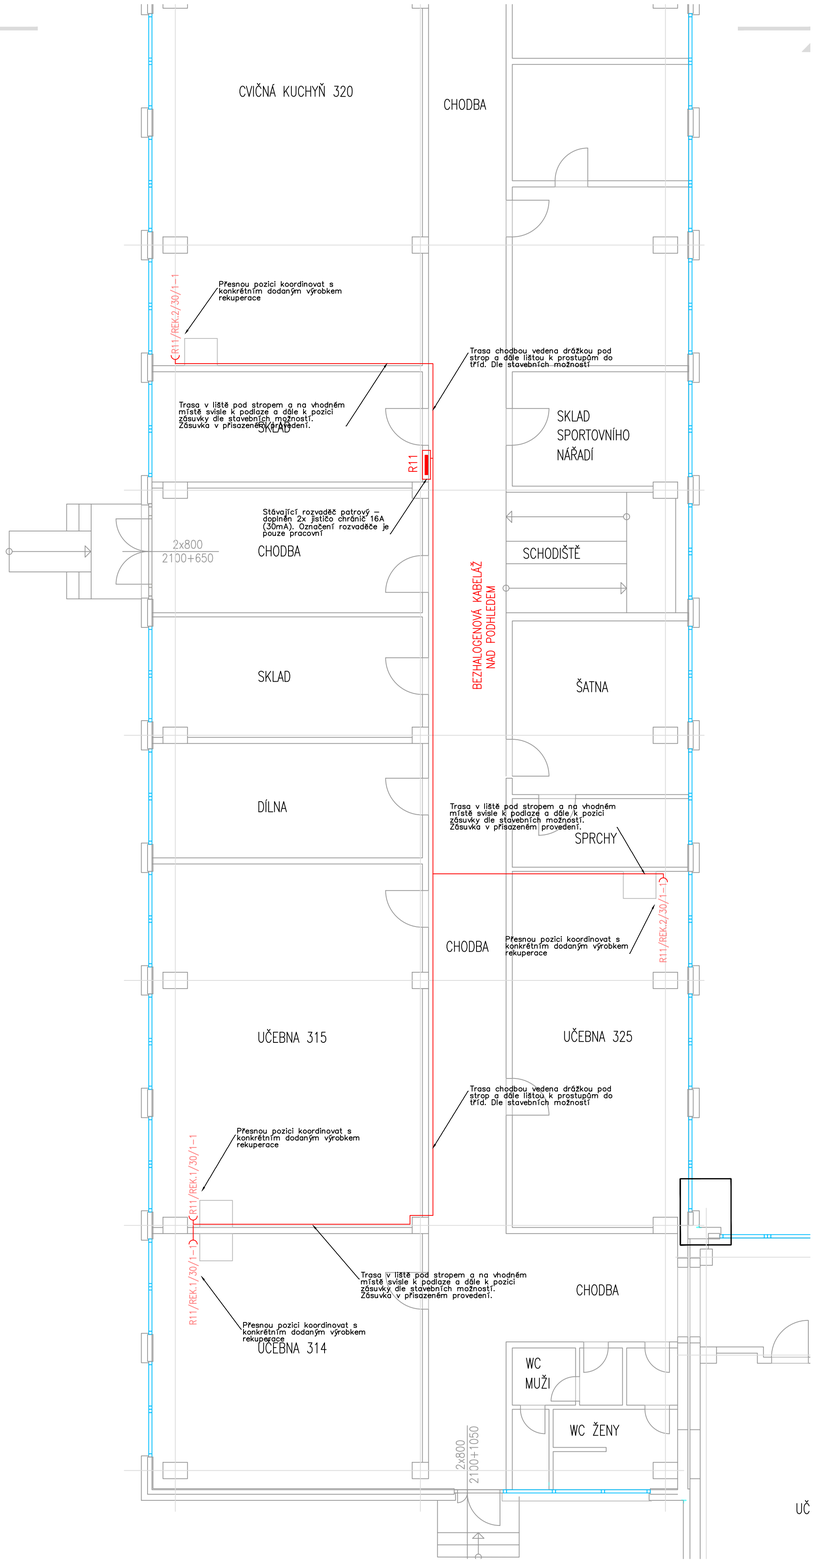


Legenda

- Rozvaděč NN
- Zásuvka 230V/16A; IP20
- Vývod dle popisu

OCHRANA PŘED ÚRAZEM ELEKTRICKÝM PROUDEM DLE ČSN 33 2000-4-41 ed.3
ŽIVÝCH ČÁSTÍ: OCHRANA IZOLACÍ, OCHRANA KRYTY NEBO PŘEPÁŽKAMI, OCHRANA ZÁBRANOU, OCHRANA POLOHOU, OCHRANA DOPLŇKOVOU IZOLACÍ
NEŽIVÝCH ČÁSTÍ: AUTOMATICKÉ ODPOJENÍ OD ZDROJE DOPLNĚNA – PROUDOVÝM CHRÁNIČEM – OCHRANNÝM POSPOJOVÁNÍM

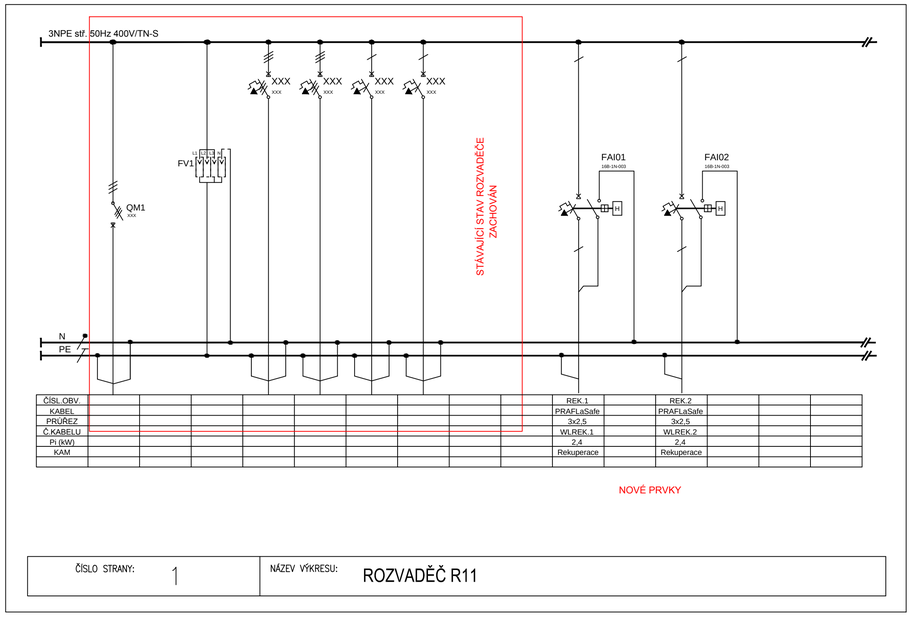


| | | | | | | | | | REK.1 | | REK.2 | | | |
|---|---|---|---|---|---|---|---|---|---|---|---|---|---|---|
| ČÍSL.OBV. | | | | | | | | | | | | | | |
| KABEL | | | | | | | | | PRAFLaSafe | | PRAFLaSafe | | | |
| PRŮŘEZ | | | | | | | | | 3x2,5 | | 3x2,5 | | | |
| Č.KABELU | | | | | | | | | WLREK.1 | | WLREK.2 | | | |
| Pi (kW) | | | | | | | | | 2,4 | | 2,4 | | | |
| KAM | | | | | | | | | Rekuperace | | Rekuperace | | | |

NOVÉ PRVKY

| | |
|---|---|
| ČÍSLO STRANY: 1 | NÁZEV VÝKRESU: ROZVADĚČ R11 |

TYP PROVEDENÍ: Stávající rozvodnice

PŘÍVOD: SHORA/ZDOLA

VÝVOD: SHORA/ZDOLA

Rozměry:

IP40/20

3NPE 400/230V 50Hz TN-S
OCHRANA PŘED ÚRAZEM ELEKTRICKÝM PROUDEM DLE ČSN 33 2000-4-41 ed.3,
ČSN 33 2000-7-701
ŽIVÝCH ČÁSTÍ: OCHRANA IZOLACÍ, OCHRANA KRYTY NEBO PŘEPÁŽKAMI, OCHRANA ZÁBRANOU, OCHRANA POLOHOU, OCHRANA DOPLŇKOVOU IZOLACÍ
NEŽIVÝCH ČÁSTÍ: AUTOMATICKÉ ODPOJENÍ OD ZDROJE DOPLNĚNA - PROUDOVÝM CHRÁNIČEM

POZNÁMKA:

ÚPRAVA ČELNÍ MASKY ROZVADĚČE + POPIS NOVÝCH PRVKŮ A AKTUALIZACE SKUTEČNÉHO SCHÉMA

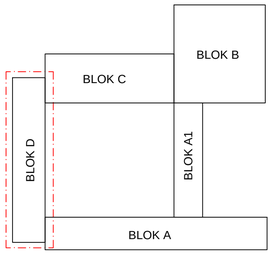


Podepsal Ing. Pavel Hroch
DN: c=CZ, cn=Ing. Pavel Hroch, o=ČZ, ou=Česká komora autorizovaných inženýrů a techniků činných ve výstavbě, ra=5005521, email=ph
Datum: 2025.05.19 11:00:18 +02'00'

±0 = 272,0 (BPV)

Tato dokumentace je duševním vlastnictvím ABCD Studio, s.r.o.

AUTORIZACE:

| | |
|---|---|
| Č. ZAKÁZKY: 24-017 | PARÉ: |
| DATUM: 13/02/2025 | |
| MĚŘÍTKO: A1 | |
| FORMÁT: 1:75 | |
| GENERÁLNÍ PROJEKTANT: | ABCD STUDIO projekty a povolení staveb |
| Ing. Pavel HROCH | ABCD Studio, s.r.o., Paříkova 910/11a<br>190 00 Praha 9, Tel: +420 606 475 474 |
| ZODPOVĚDNÁ OSOBA GP: | ABCD Studio, s.r.o., Paříkova 910/11a |
| Ing. Pavel HROCH | 190 00 Praha 9, Tel: +420 606 475 474 |
| VEDOUCÍ PROJEKTANT ČÁSTI: | |
| Ing. Karel KREYSA | ElectricTechnology |
| VYPRACOVAL: | |
| Ing. Leoš KAŇA | |

INVESTOR: Servisní středisko pro správu svěřeného majetku MČ Praha 8
U Synagogy 236/2, 180 00 Praha 8

STUPEŇ: DOKUMENTACE PRO STAVEBNÍ POVOLENÍ A PRO PROVEDENÍ STAVBY

STAVBA: Rekuperační větrání objektu Svídnická 506/1
Svídnická 506/1, 181 00 Praha 8- Troja

| ČÁST DOKUMENTACE: | Č. ČÁSTI: |
|---|---|
| ELEKTROINSTALACE | D.1.4.g |
| NÁZEV VÝKRESU: PŮDORYS 1.NP - BLOK D | Č. VÝKRESU: D.1.4.g.3 |