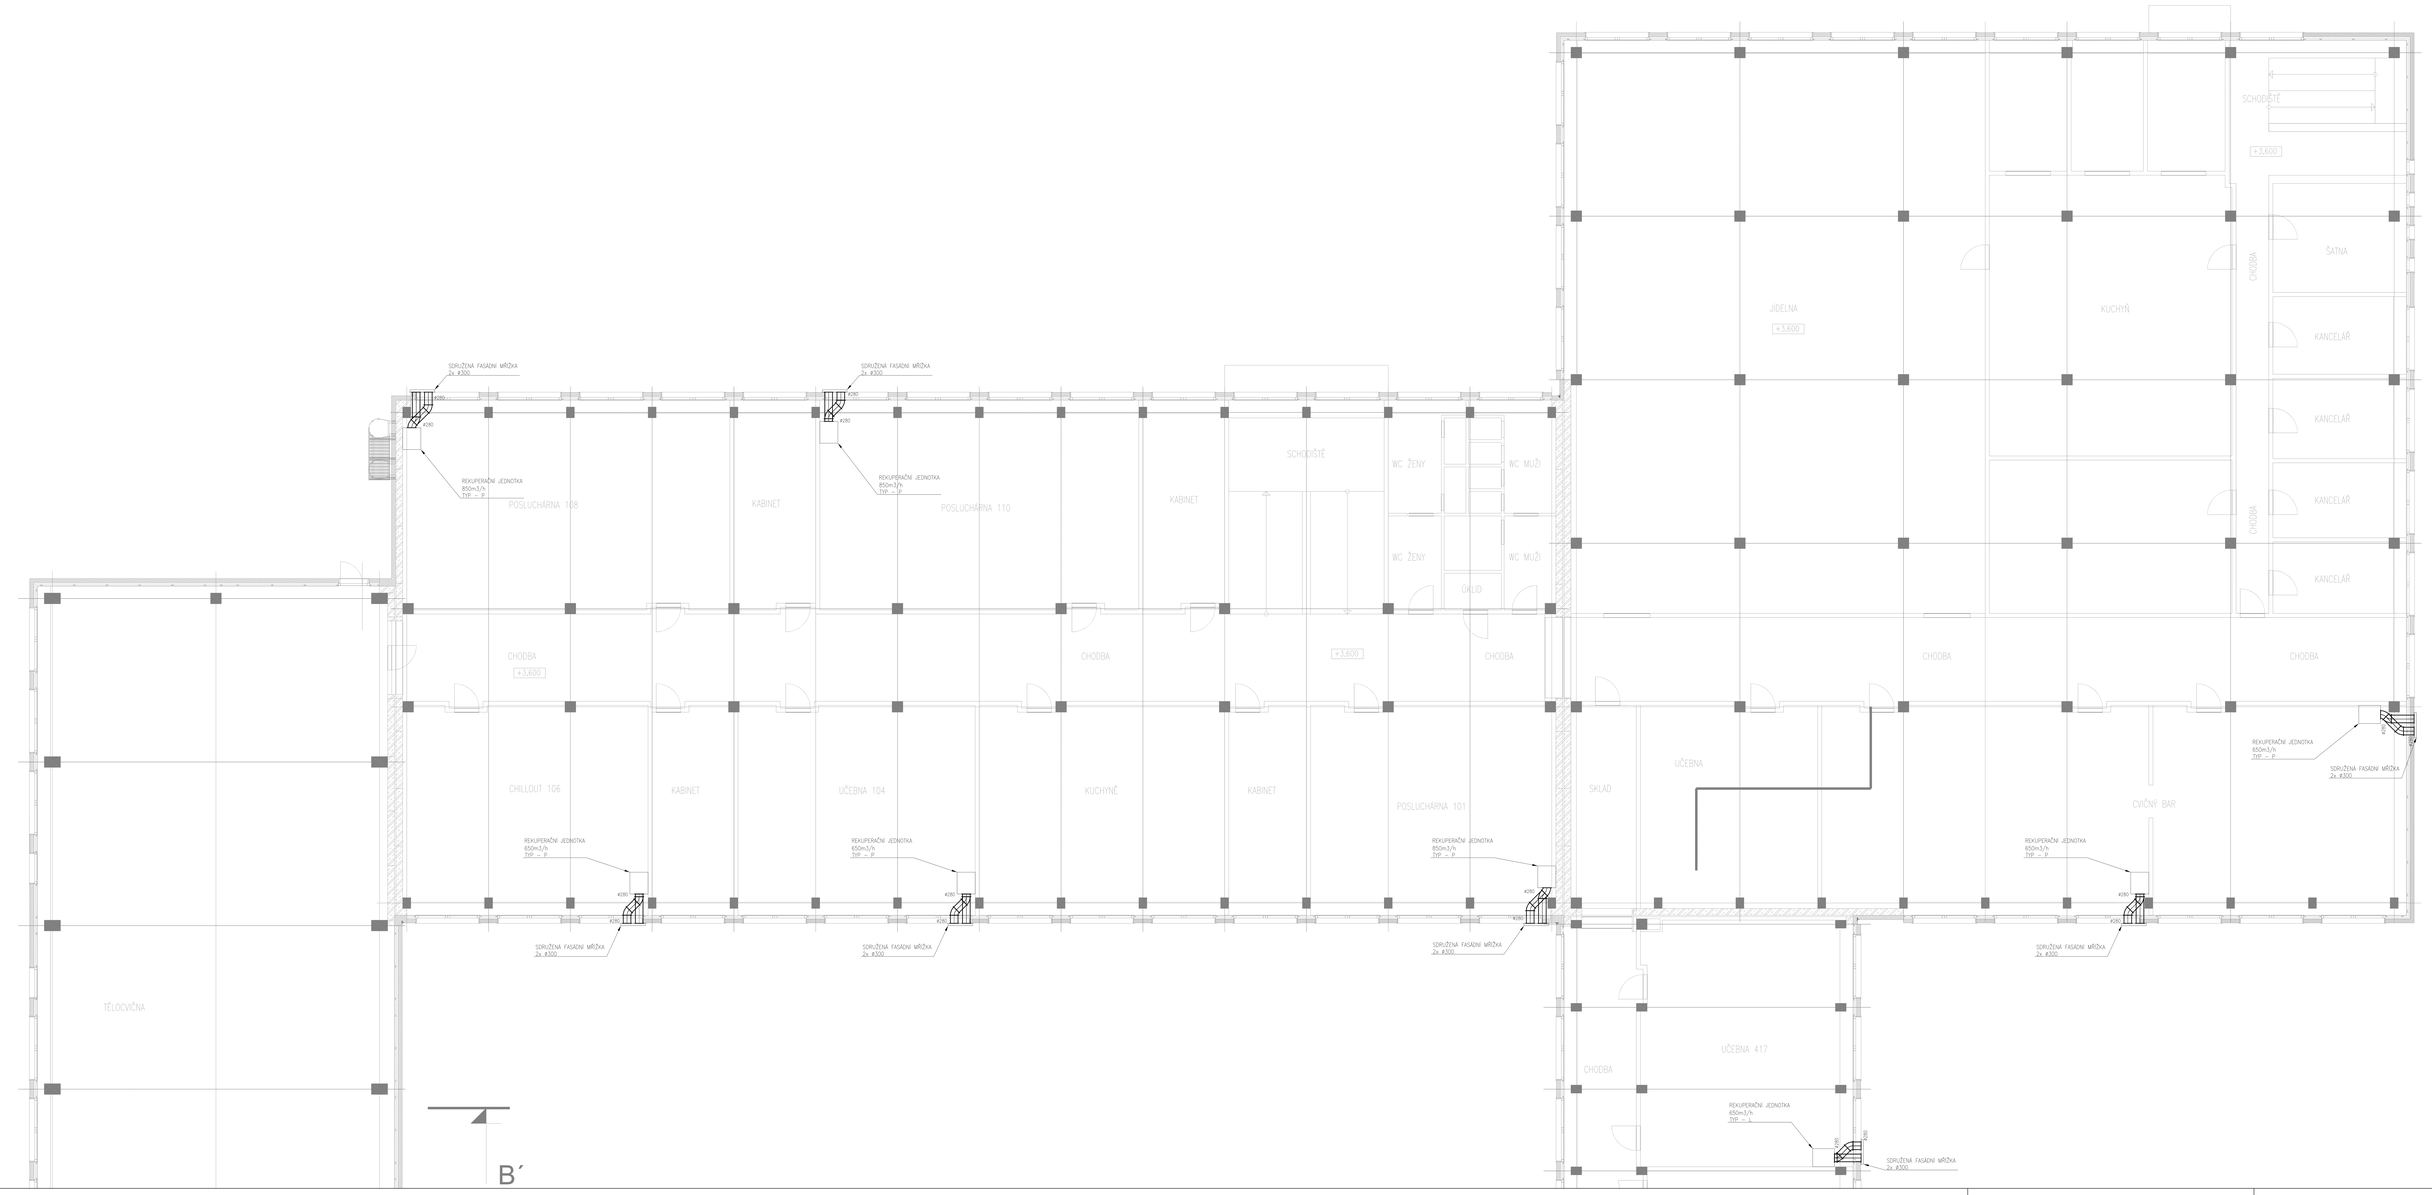

REVIZE č. : | datum

A3 = 272,0 (BPV)

Ing. Pavel BREDY
Ing. Pavel BREDY
Ing. Ondřej BREDY
Ing. Ondřej BREDY

DOKUMENTACE PRO STAVEBNÍ POVOLENÍ
A PRO PROVÁDĚNÍ STAVBY

Rekonstrukce střech objektu Školská 504/1, Školská 504/1, 110 00 Praha 1- Trója

TZB - VZDUCHOTECHNIKA A CHYTRÉ

PŮDORYS 2NP - SEVER

D.1.2.4

2.3