
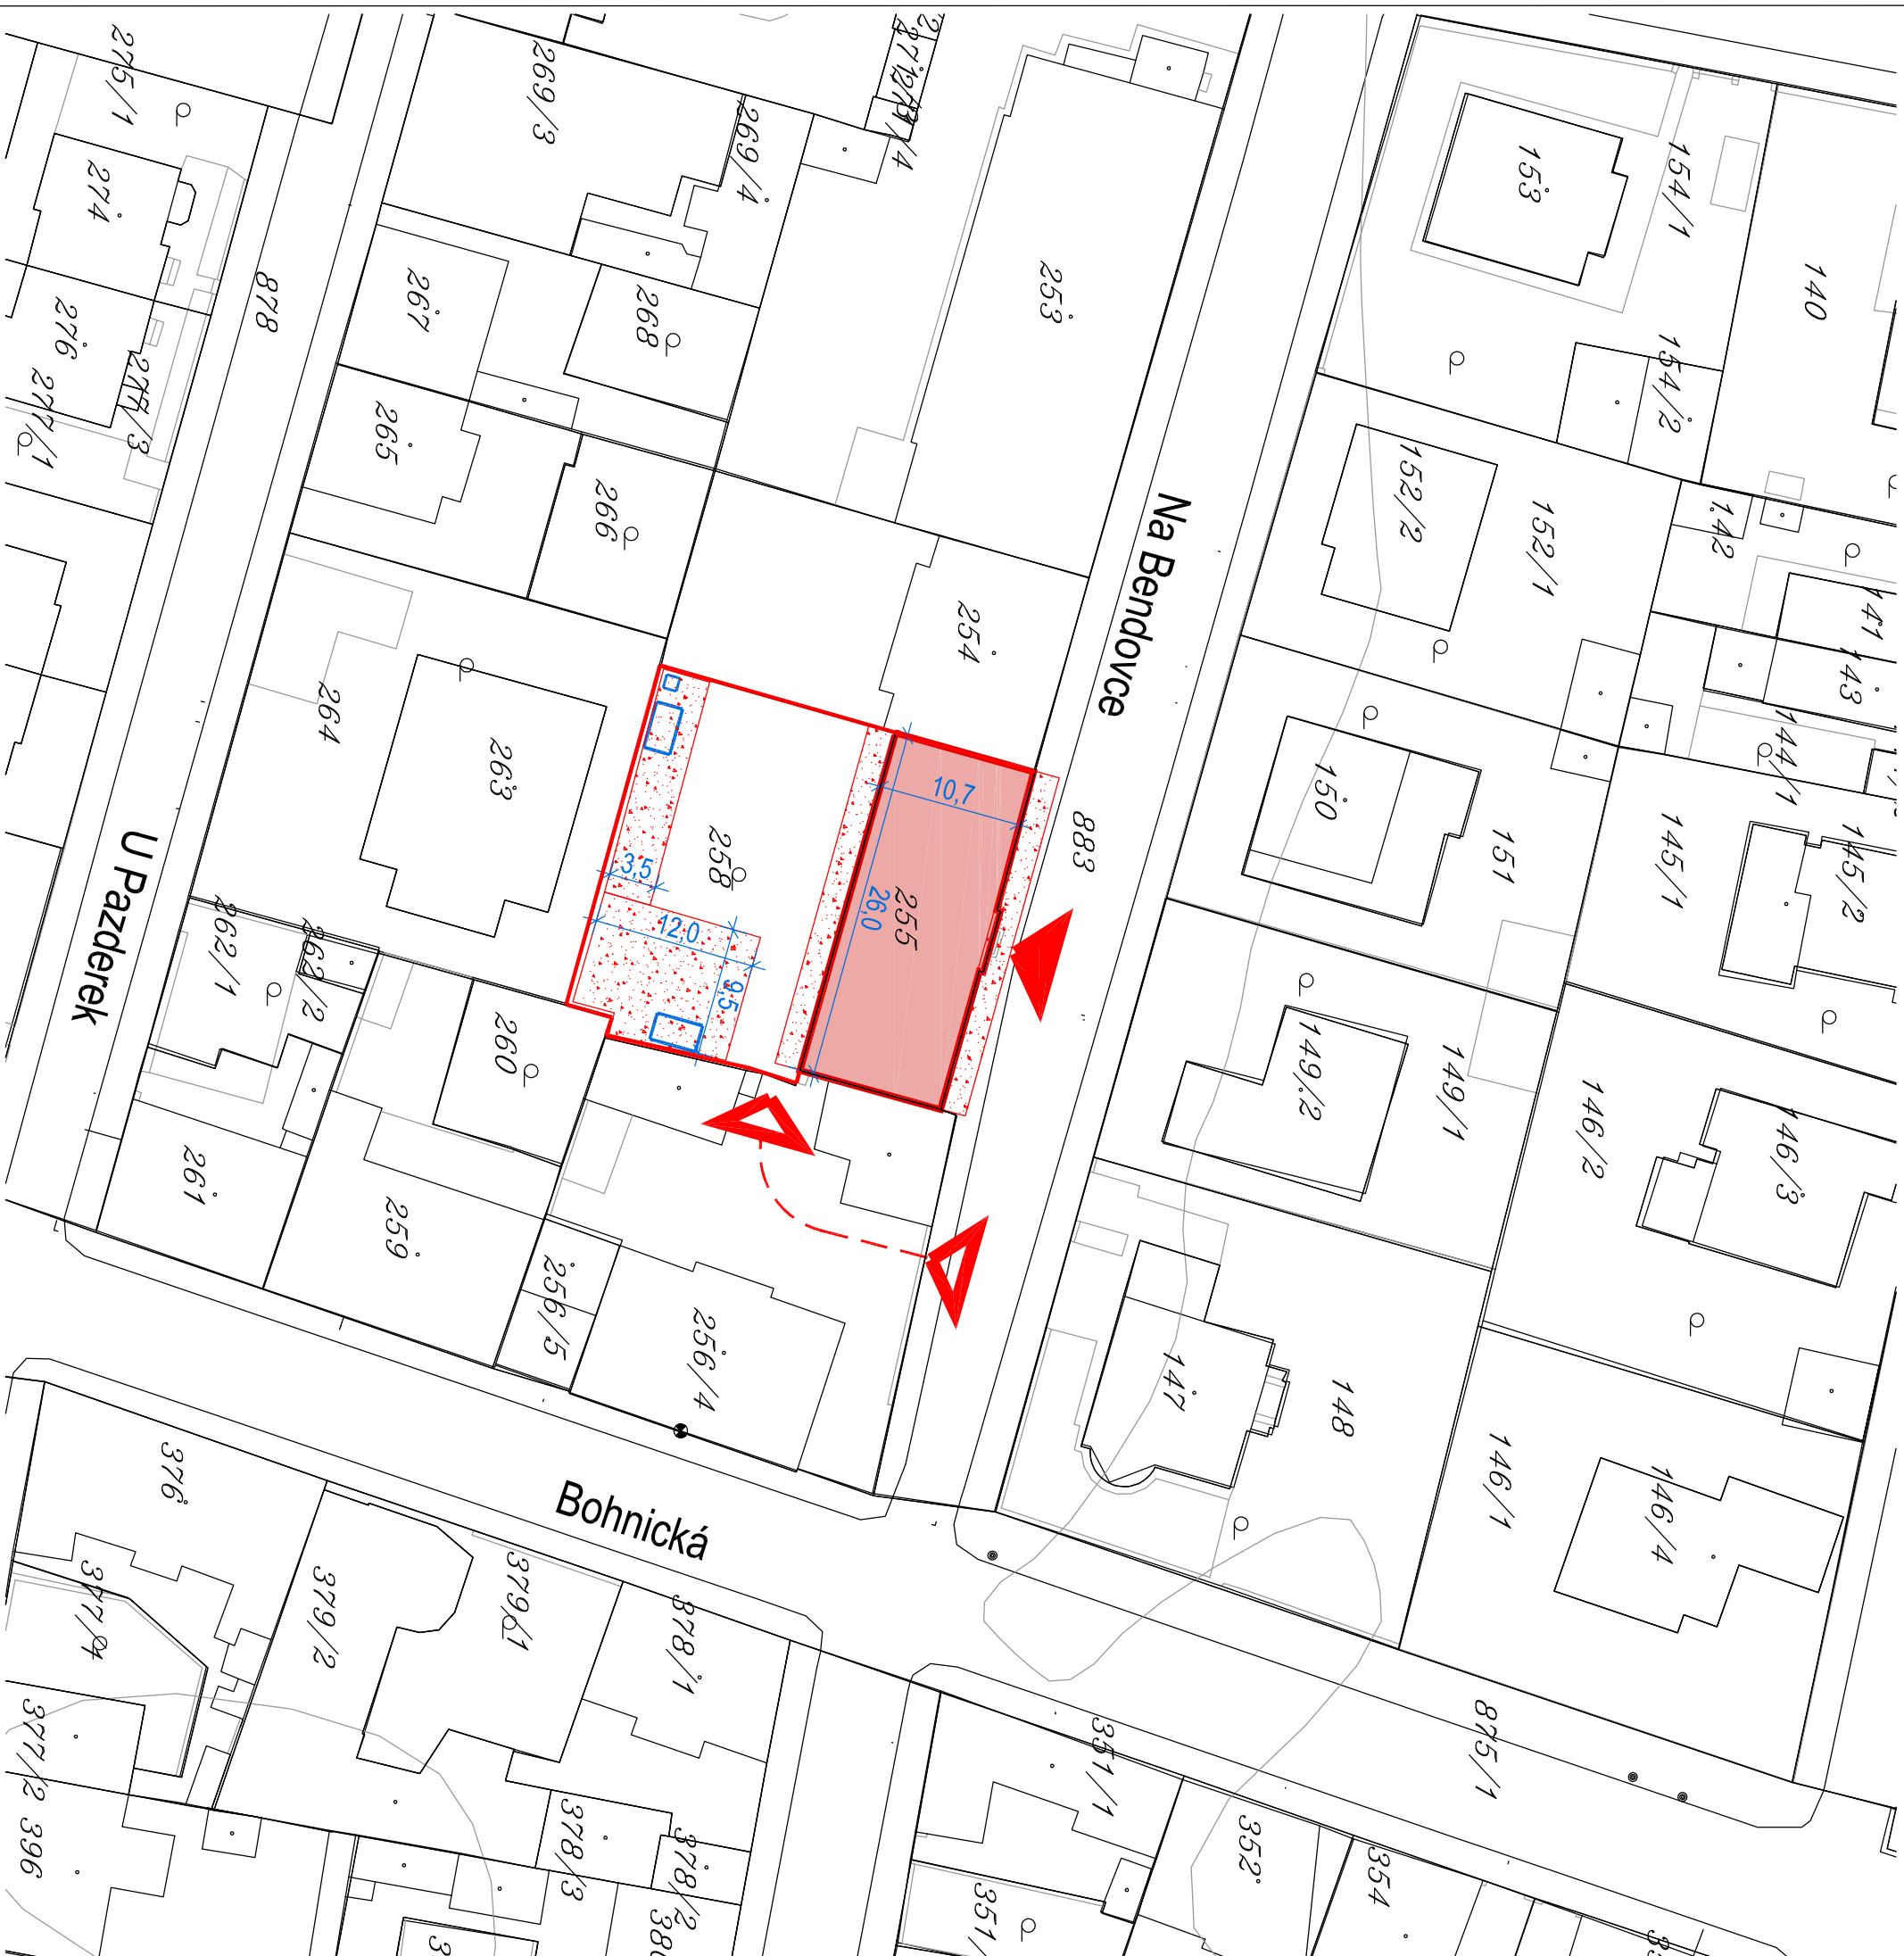



LEGENDA:

- The diagram illustrates a plot layout with the following elements:

 - Top Section:** A horizontal line with a red segment on the right. Below the red segment is the text "HRANICE PARCEL NA HRANICE AREÁLU ŠKOLY".
 - Parcel Identification:** The text "PARCELNÍ ČÍSLO" is followed by the handwritten number "1840/1".
 - Access Points:** Two red triangles pointing towards each other, with the text "VSTUP NA POZEMEK" and "VJEZD NA POZEMEK" below them.
 - Boundary:** A red rectangle with the text "ŘEŠENÝ OBJEKT - ZŠ Na Bendovce" below it.
 - Plot Area:** A large rectangle with a red border and a red stippled pattern, containing the text "DOČASNÝ ZABOR - ZAŘÍZENÍ STAVENIŠTĚ POZEMLKÝ por.č. 258, 883, k.ú. Bohnice".
 - Infrastructure:** A blue rectangle with the text "VYBAVENÍ STAVENIŠTĚ" below it, and a blue square with the text "1x MOBILNÍ WC" below it.
 - Other Features:** The text "1x STAVEBNÍ BUĚKA" and "1x KONTEJNER NA ODPAD" are located at the bottom left.

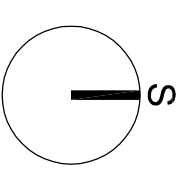

MAZEV STAVBY ZŠ Na Bendovce zateplení pláště objektu		STUPĚN JEDNOSTUPŇOVÁ PROJEKTOVÁ DOKUMENTACE	
INVESTOR Na Bendovce č.p. 186/20, 180 00 Praha 8 - Bohnice k.ú. Kobylisy (okres hlavní město Praha)			
GENERALI PROJEKTANT U Synagogy 2/236, 180 00 Praha 8			
ZPŮSOBENÝ PROJEKTANT Ing. Martin Závodný			
HLAVNÍ INŽENÉR PROJEKTU Ing. Josef Frydřín			
ZPRACOVATEL ČÁSTI  BOMART spol. s r.o. PROJEKČNÍ KANCELÁŘ OHRADNÍ 65, PRAHA 4, TEL.: 266 710 157 INTERNET: WWW.BOMART.CZ E-MAIL: INFO@BOMART.CZ		ZPŮSOBENÝ PROJEKTANT Ing. Martin Závodný	
		VYPRACOVATEL Ing. Monika Bedřichová	
PROJEKT C. - Situační výkresy		SOUŘADNICOVÝ SYSTÉM JTSK	
ODSAH ČÁSTI Celkový situační výkres		VÝŠKOVÝ SYSTÉM ČSNS/Bpv	
ZAKÁZKOVÉ ČÍSLO 33/2015		DATUM 09/2015	
ČÍSLO VÝKRESU C2.		MĚŘÍTKO 1:500	
		FORMÁT A4	
		PÁNE	