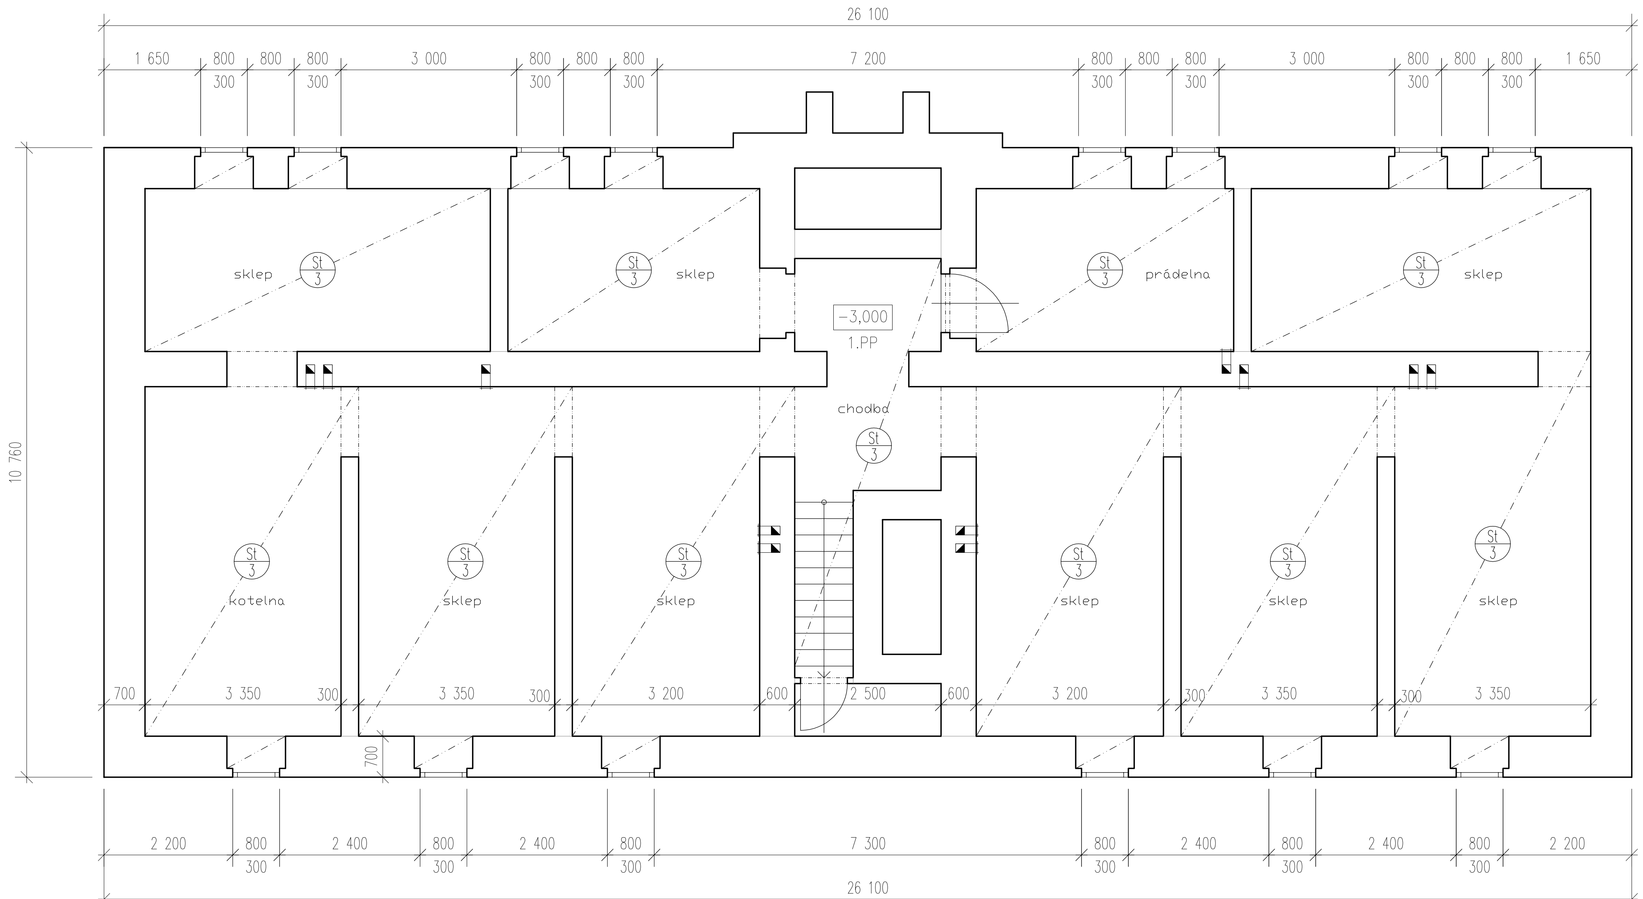

LEGENDA MATERIÁLŮ

STÁVAJÍCÍ KONSTRUKCE

POPIS NAVRHOVANÝCH PRACÍ

- STROPY VE SKLEPNÍCH PROSTORECH BUDOU ZATEPLENY MINERÁLNÍ IZOLAČNÍMI DESKAMI V TL. 100mm (U OKEN SNÍŽENO NA 50mm)
- ZE STĚN SKLEPNÍCH PROSTOR BUDOU OTLUČENY OMÍTKY NA CIHELNÉ ZDIVO
- ELEKTROROZVODY (VČ. SVÍTIDEL) PŘIPEVNĚNÉ KE STROPU BUDOU DEMONTOVÁNY A PO ZATEPLENÍ STROPU VRÁCENY NA PŮVODNÍ MÍSTO)
- OKNA A KRYCÍ MŘÍŽKY VE SKLEPNÍCH PROSTORECH ZŮSTÁVAJÍ PŮVODNÍ
- SOKL OBJEKTU BUDE ZACHOVÁN STÁVAJÍCÍ, BEZ DODATEČNÉHO ZATEPLENÍ, NA JIŽNÍ FASÁDĚ BUDOU ODSTRANĚNY HORNÍ 2 ŘADY KAMENNÉHO OBKLADU (SJEDNOCENÍ VÝŠKY OBKLADU)
- PARAPETY OKEN V NADZEMNÍCH PODLAŽÍCH, OPLECHOVÁNÍ ATIK A OKAPNÍ SVODY BUDOU DODÁNY NOVÉ, OSTATNÍ KLEMPÍŘSKÉ A ZÁMEČNICKÉ PRVKY ZŮSTANOU PŮVODNÍ
- NOVÉ OKAPNÍ SVODY BUDOU SKRYTY V ZATEPLENÍ A BUDOU ZAVEDENY DO STÁVAJÍCÍCH DEŠŤOVÝCH VPUSTÍ
- SOKL BUDE OPATŘEN ANTIGRAFITOVÝM NÁTĚREM

POZNÁMKY:

- ZAHÁJENÍ I POSTUP REKONSTRUKCE BUDE PŘED ZAHÁJENÍM PRACÍ KONZULTOVÁN SE SPRÁVCEM OBJEKTU A ŘEDITELEM ŠKOLY
- GROVEŇ ±0,000 = GROVEŇ ČISTÉ PODLAHY 1.NP
- DÉLKOVÉ KÓTY UVEDENY V MILIMETRECH, VÝŠKOVÉ V METRECH
- NEDÍLNOU SOUČÁSTÍ PROJEKTU JE TECHNICKÁ ZPRÁVA.
- VEŠKERÉ PRÁCE PROVÁDĚT PODLE PLATNÝCH PRÁVNÍCH PŘEDPISŮ A PŘEDPISŮ VÝROBCŮ JEDNOTLIVÝCH MATERIÁLŮ.
- V PŘÍPADĚ ROZPORU V DOKUMENTACI KONTAKTOVAT GP.
- VŠECHNY UVEDENÉ VÝROBKY A VÝROBCI VE VŠECH ČÁSTECH DOKUMENTACE JSOU POUZE INFORMATIVNÍ A SLOUŽÍ JAKO PODKLAD (PŘÍKLAD) PRO KONKRÉTNÍ VÝBĚR ZHOTOVITELE ZA STEJNÝCH KVALITATIVNÍCH PODMÍNEK.
- V DOKUMENTACI JSOU ZAPRACOVÁNY POUZE SKUTEČNOSTI ZNÁMÉ A DOHODNUTÉ KE DNI VYDÁNÍ

NÁZEV STAVBY

ZŠ Na Bendovce
zateplení pláště objektu

Na Bendovce č.p. 186/20, 180 00 Praha 8 - Bohnice
k.ú. Kobylisy (okres hlavní město Praha)

STUPEŇ: JEDNOSTUPŇOVÁ PROJEKTOVÁ DOKUMENTACE

INVESTOR: Servisní středisko pro správu svěřeného majetku
U Synagogy 2/236, 180 00 Praha 8

GENERÁLNÍ PROJEKTANT: BOMART spol. s r.o.
PROJEKČNÍ KANCELÁŘ
OHRADNÍ 65, PRAHA 4, TEL.: 266 710 157
INTERNET: WWW.BOMART.CZ
E-MAIL: INFO@BOMART.CZ

ZODPOVĚDNÝ PROJEKTANT: Ing. Martin Závodný
KLÍČOVÝ AUTORIZ. PROJEKTY: Ing. Josef Frydrýn

ZPRACOVATEL ČÁSTI: BOMART spol. s r.o.
PROJEKČNÍ KANCELÁŘ
OHRADNÍ 65, PRAHA 4, TEL.: 266 710 157
INTERNET: WWW.BOMART.CZ
E-MAIL: INFO@BOMART.CZ

ZODPOVĚDNÝ PROJEKTANT: Ing. Martin Závodný
PROJEKTANT: Ing. Monika Bedřichová

PROFESE: D.1.1. Architektonicko-stavební řešení

SOUŘADNICOVÝ SYSTÉM: JTSK
VÝŠKOVÝ SYSTÉM: ČSNS/Bpv

OBSAH ČÁSTI: PŮDORYS 1.PP - NÁVRH

ZAKÁZKOVÉ ČÍSLO: 33/2015
DATUM: 09/2015
MĚŘÍTKO: 1:50
ČÍSLO VÝKRESU: D.1.1.3.
FORMÁT: 8 A4

PARÉ