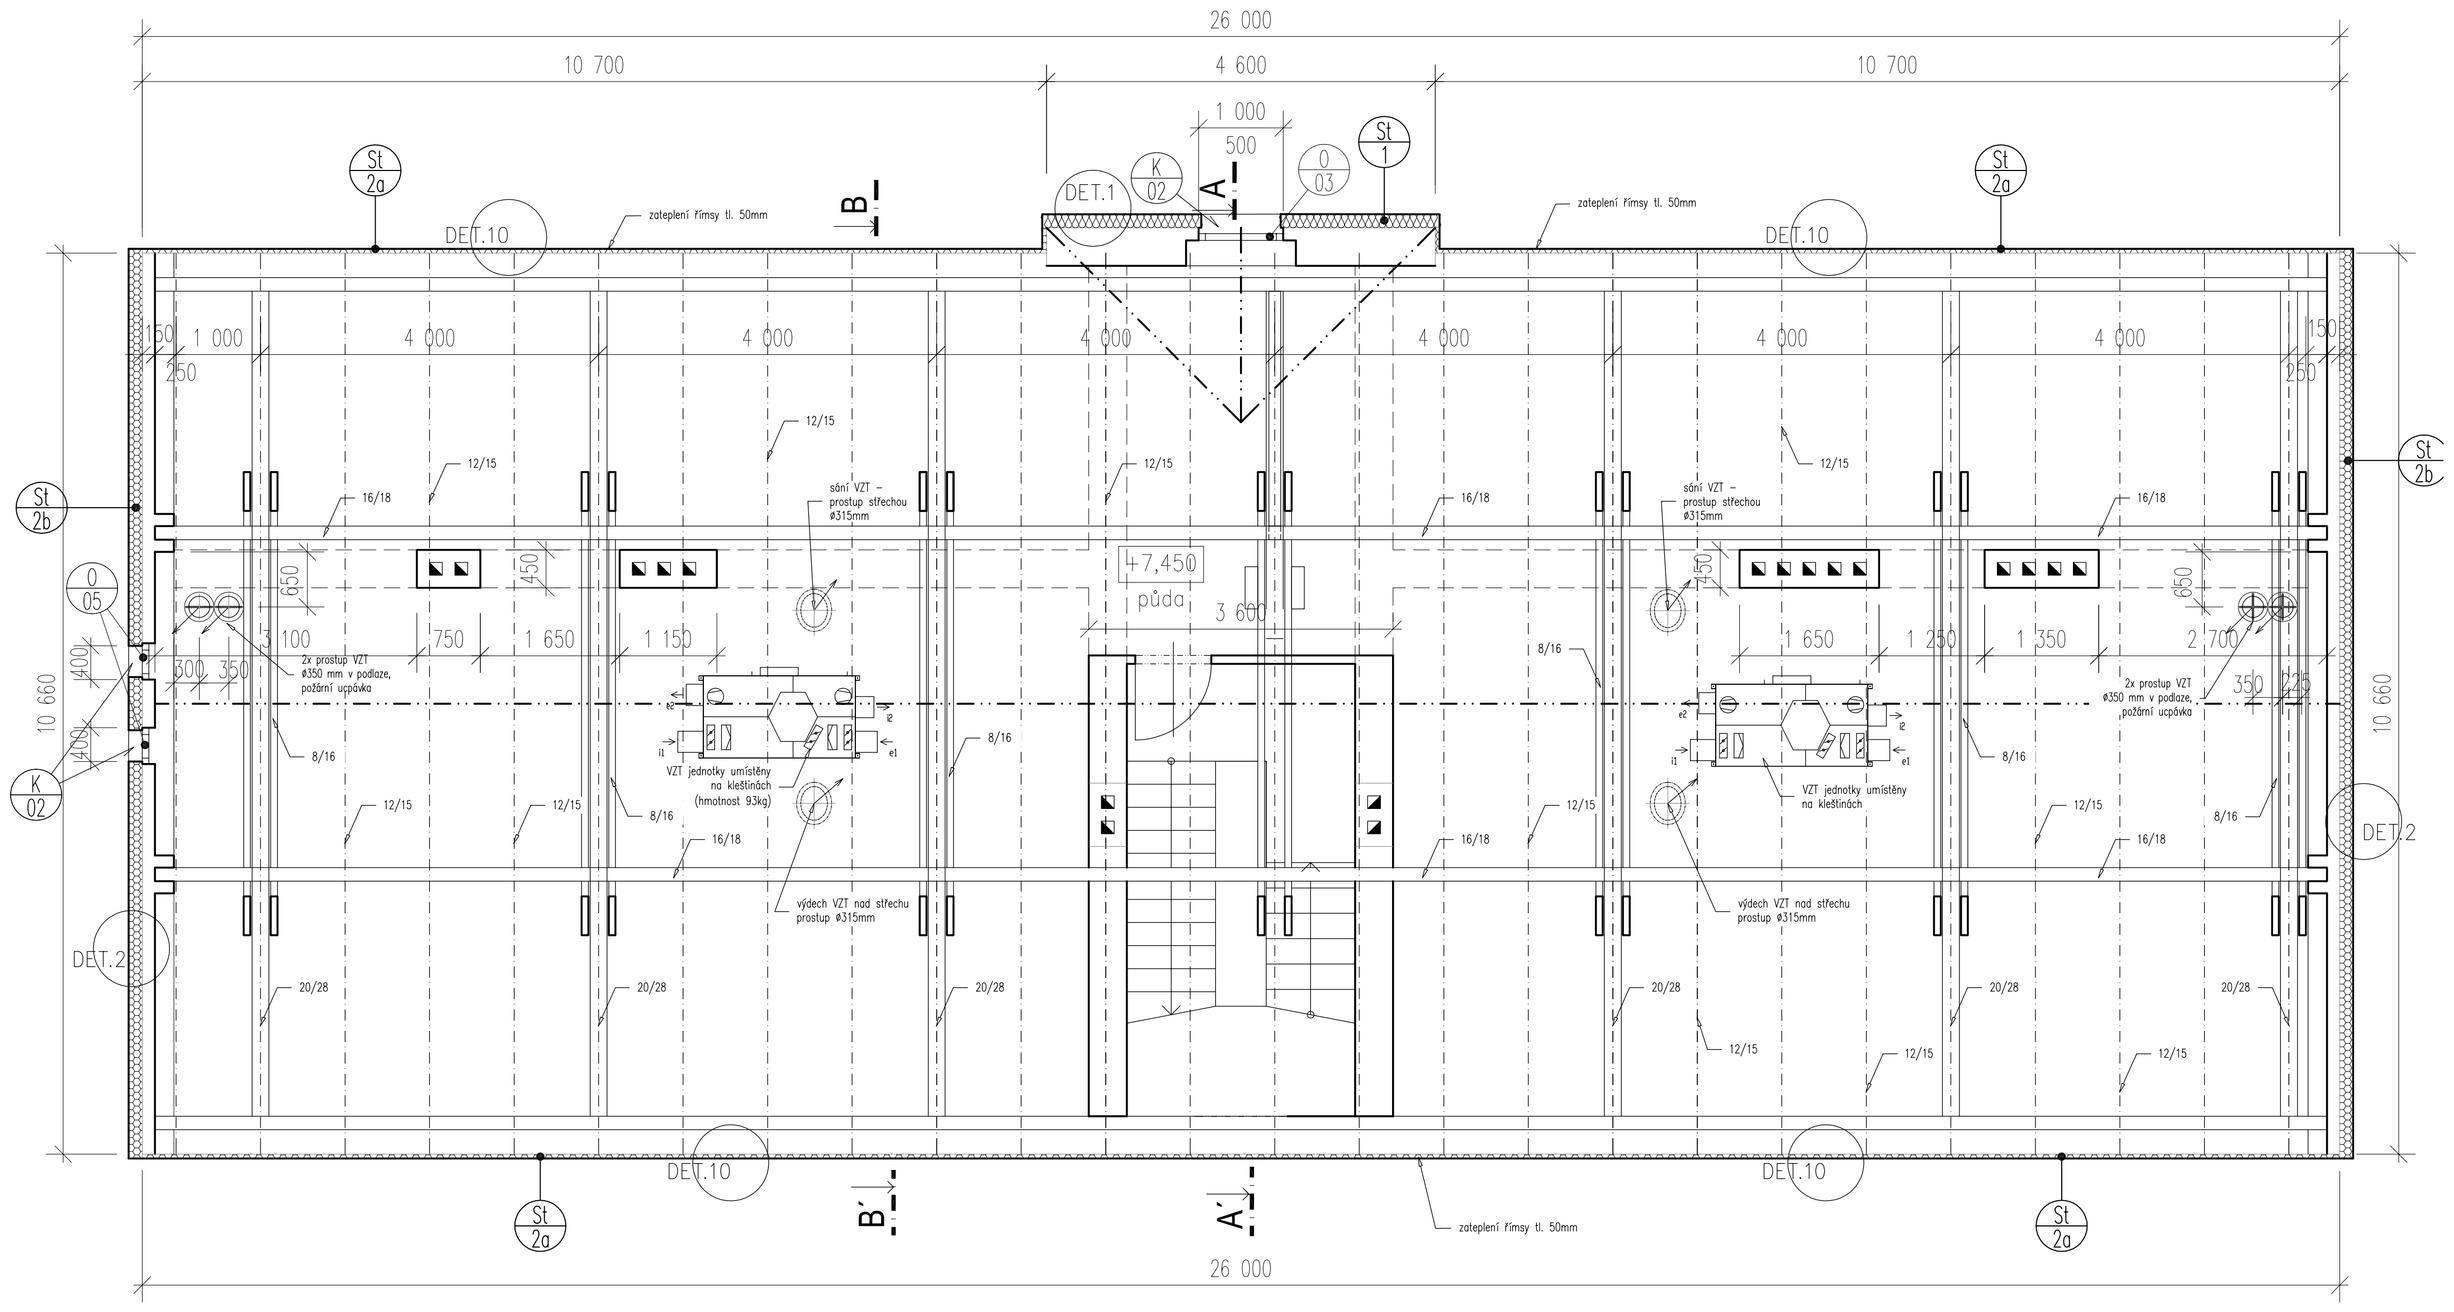

ŘEZ A-A

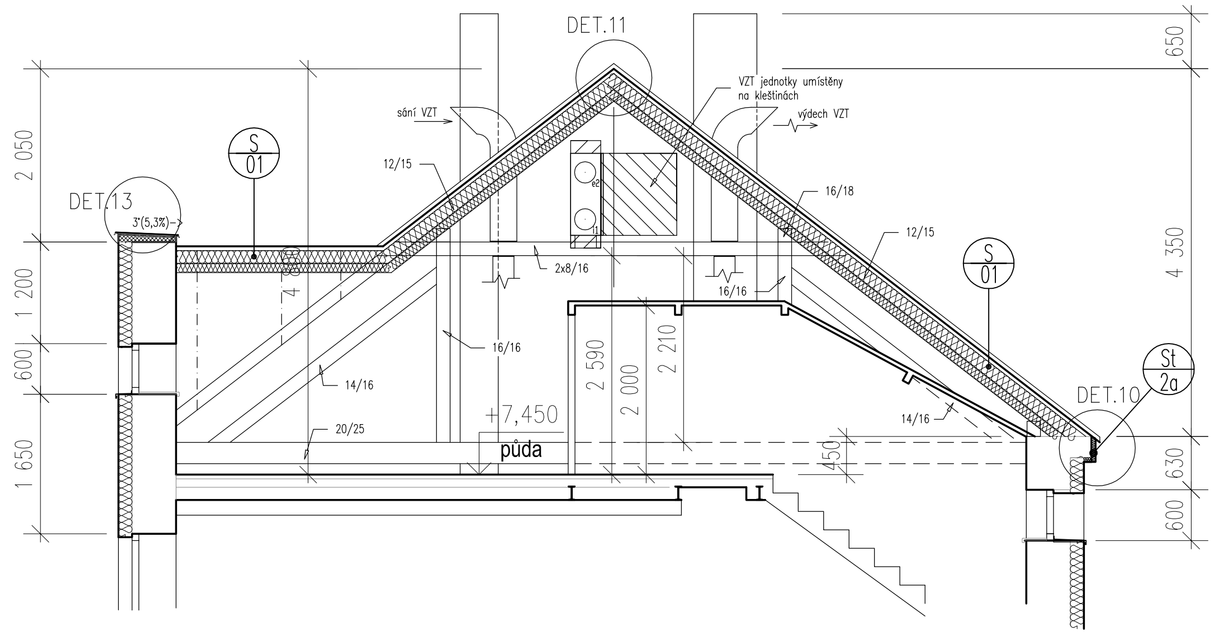

ŘEZ B-B

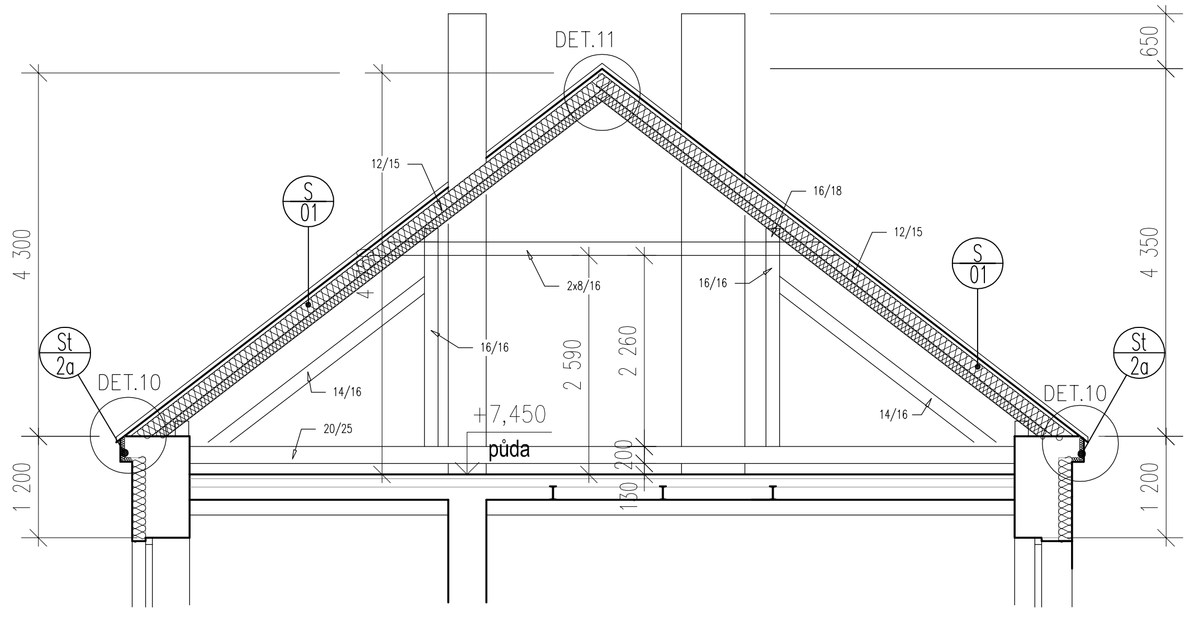

LEGENDA MATERIÁLŮ

- STÁVAJÍCÍ KONSTRUKCE
- ZATEPLOVACÍ SYSTÉM POLYSTYREN TL.160mm + OMÍTKA
- HYDROIZOLACE/PAROZÁBRANA

POPIS NAVRHOVANÝCH PRACÍ

- V PROSTORU PŮDY BUDOU DEMONTOVÁNA NEFUNKČNÍ ZAŘÍZENÍ A PROSTOR BUDE VYČIŠTĚN OD HOLUBÍHO TRUSU
- STÁVAJÍCÍ KONSTRUKCE KROVU I NOVÝ POMOCNÝ ROŠT BUDE PREVENTIVNĚ OŠETŘEN PŘÍPRAVKEM PROTI DŘEVOKAZNÝM CHOROBÁM
- DOPORUČENÝ SOUČINITEL PROSTUPU TEPLA STŘECHY DLE ENERGETICKÉHO AUDITU U_{dop} = 0,20 W/mK
- MATERIÁL ZATEPLENÍ – MINERÁLNÍ IZOLACE, např. Isover UNI, CELKOVÁ TLOUŠŤKA 260mm
  - MEZI KROKVE PŘIDANÁ MINERÁLNÍ TEPELNÁ IZOLACE – tl. 140mm
  - POMOCNÝ DŘEVĚNÝ ROŠT S DALŠÍ MINERÁLNÍ IZOLACÍ – tl. 120mm
  - REFLEXNÍ PAROZÁBRANA
- PARAPETY, OPLECHOVÁNÍ ATIK A OKAPNÍ SVODY BUDOU DODÁNY NOVÉ, OSTATNÍ KLEMPÍŘSKÉ A ZÁMEČNICKÉ PRVKY ZŮSTANOU PŮVODNÍ
- NOVÉ OKAPNÍ SVODY BUDOU SKRYTY V ZATEPLENÍ
- HROMOSVOD BUDE ZHOTOVEN NOVÝ

POZNÁMKY:

- ZAHÁJENÍ I POSTUP REKONSTRUKCE BUDE PŘED ZAHÁJENÍM PRACÍ KONZULTOVÁN SE SPRÁVCEM OBJEKTU A ŘEDITELEM ŠKOLY
- ÚROVEŇ ±0,000 = ÚROVEŇ ČISTÉ PODLAHY 1.NP
- DÉLKOVÉ KÓTY UVEDENY V MILIMETRECH, VÝŠKOVÉ V METRECH
- NEDÍLNOU SOUČÁSTÍ PROJEKTU JE TECHNICKÁ ZPRÁVA.
- VEŠKERÉ PRÁCE PROVÁDĚT PODLE PLATNÝCH PRÁVNÍCH PŘEDPISŮ A PŘEDPISŮ VÝROBCŮ JEDNOTLIVÝCH MATERIÁLŮ.
- V PŘÍPADĚ ROZPORU V DOKUMENTACI KONTAKTOVAT GP.
- VŠECHNY UVEDENÉ VÝROBKY A VÝROBCI VE VŠECH ČÁSTECH DOKUMENTACE JSOU POUZE INFORMATIVNÍ A SLOUŽÍ JAKO PODKLAD (PŘÍKLAD) PRO KONKRÉTNÍ VÝBĚR ZHOTOVITELE ZA STEJNÝCH KVALITATIVNÍCH PODMÍNEK.
- V DOKUMENTACI JSOU ZAPRACOVÁNY POUZE SKUTEČNOSTI ZNÁMÉ A DOHODNUTÉ KE DNI VYDÁNÍ

NÁZEV STAVBY: ZŠ Na Bendovce zateplení pláště objektu

Na Bendovce č.p. 186/20, 180 00 Praha 8 - Bohnice k.ú. Kobylisy (okres hlavní město Praha)

STUPEŇ: JEDNOSTUPŇOVÁ PROJEKTOVÁ DOKUMENTACE

INVESTOR: Servisní středisko pro správu svěřeného majetku U Synagogy 2/236, 180 00 Praha 8

GENERÁLNÍ PROJEKTANT: BOMART spol. s r.o. PROJEKČNÍ KANCELÁŘ OHRADNÍ 65, PRAHA 4, TEL.: 266 710 157 INTERNET: WWW.BOMART.CZ E-MAIL: INFO@BOMART.CZ

ZODPOVĚDNÝ PROJEKTANT: Ing. Martin Závodný

HLAVNÍ INŽENÝR PROJEKTU: Ing. Josef Frydrýn

SPRACOVATEL ČÁSTI: BOMART spol. s r.o. PROJEKČNÍ KANCELÁŘ OHRADNÍ 65, PRAHA 4, TEL.: 266 710 157 INTERNET: WWW.BOMART.CZ E-MAIL: INFO@BOMART.CZ

ZODPOVĚDNÝ PROJEKTANT: Ing. Martin Závodný

PROJEKTOVAL: Ing. Monika Bedřichová

PROFESE: D.1.1. Architektonicko-stavební řešení

SOUŘADNICOVÝ SYSTÉM: JTSK

VÝŠKOVÝ SYSTÉM: ČSNS/Bpv

OBSAH ČÁSTI: KROV - NÁVRH

ZAKÁZKOVÉ ČÍSLO: 33/2015

DATUM: 03/2016

MĚŘÍTKO: 1:50, 1:100

ČÍSLO VÝKRESU: D.1.1.7.

FORMÁT: 8 A4

PARÉ