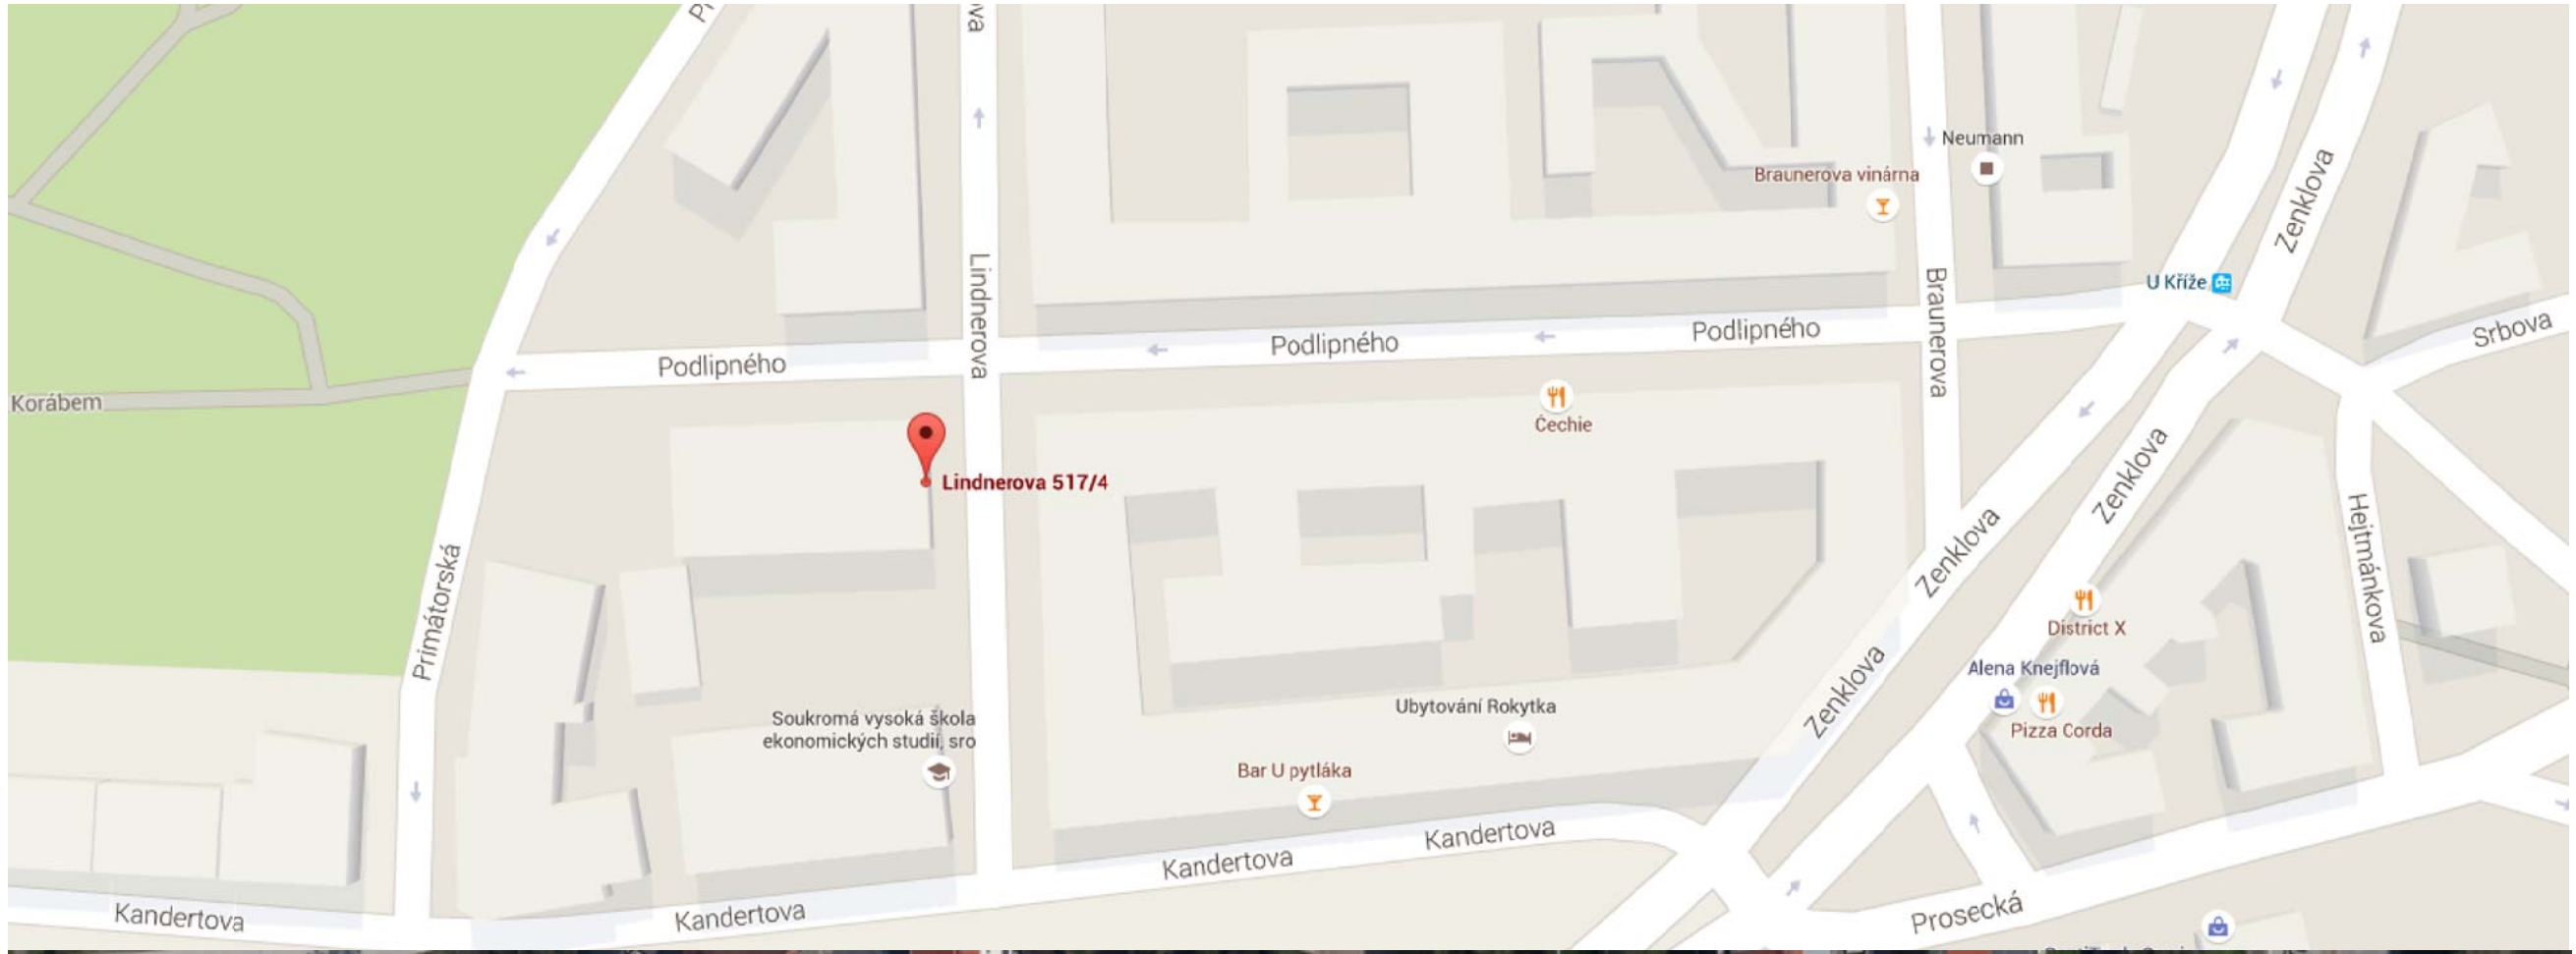

© Výkres i návrh je a zůstane majetkem architekta a autorů, nesmí být rozmnožován, předán třetím osobám, použit celý ani z části bez architektova písemného souhlasu.

SNIŽOVÁNÍ SPOTŘEBY ENERGIE
Gymnázium PORG

Lindnerova č. p. 517/3, parc. č. 108,
katastrální území Libeň [730891]

STUPEŇ PROJEKTU

DOKUMENTACE PRO STAVEBNÍ POVOLENÍ (DSP)

ODPOVĚDNÝ PROJEKTANT

Ing. Josef Fuk, ČKAIT 0007055
+420 606643181, sipk-fuk@login.cz

AUTOŘI NÁVRHU / DESIGN

Ing. Martin Uher
+420 607218879, martin@optimprojekt.cz

Ing. Milan Matějovic
+420 775640271, martin@optimprojekt.cz

optim projekt

INVESTOR

Servisní středisko pro správu svěřeného majetku
MČ Praha 8 zastoupené Ing. Jiřím Zlatohlávkem
U Synagogy 236/2
180 00 Praha 8

ČÁST DOKUMENTACE

C
SITUACE STAVBY

OBSAH VÝKRESU

C01 – SITUACE ŠIRŠÍCH VZTAHŮ

MĚŘÍTKO	FORMÁT
1:500	2x A4

DATUM

11/2015

ČÍSLO VÝKRESU / REVIZE	ČÍSLO PARÉ
C 01	

GENERÁLNÍ PROJEKTANT

basepoint s.r.o

V Benátkách 2350/6
149 00 Praha 4
www.basepoint.cz