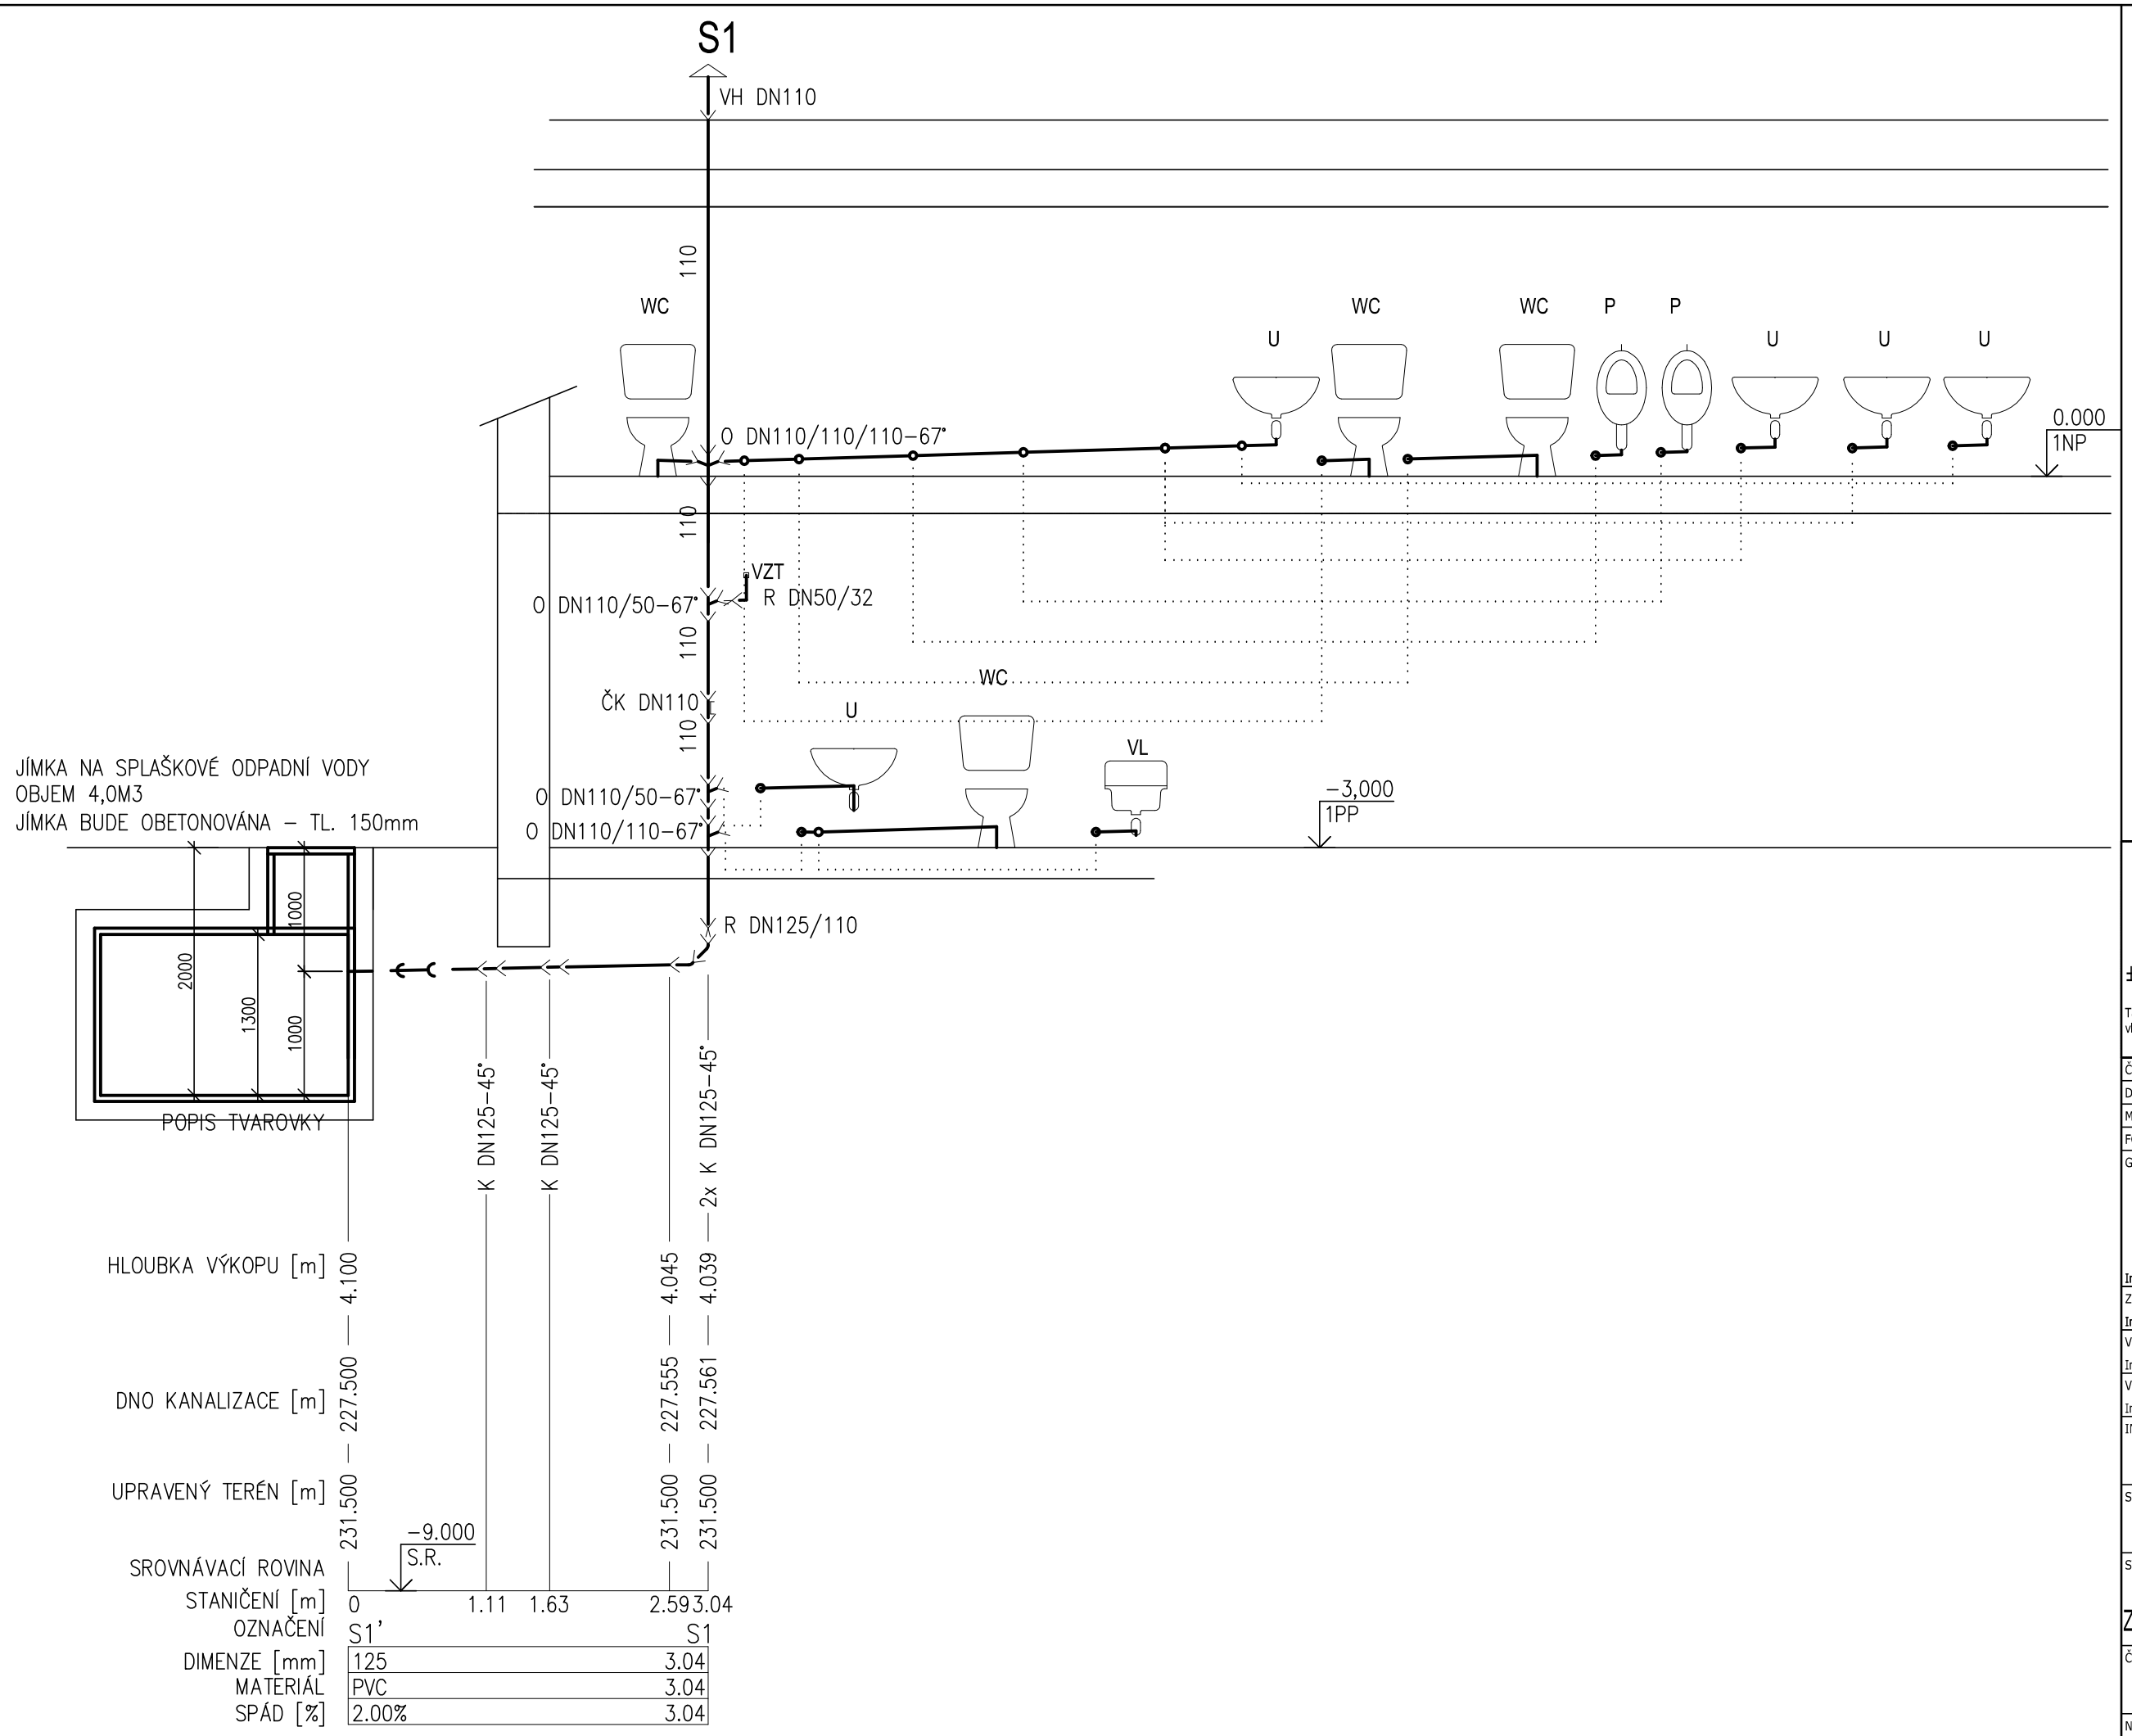


±0 = ..... (BPV)

Tato dokumentace je duševním vlastnictvím ABCD Studio, s.r.o.

AUTORIZACE:

| | |
|---|---|
| Č. ZAKÁZKY: 16-048 | PARÉ: |
| DATUM: 17/05/2017 | |
| MĚŘÍTKO: 1:50 | |
| FORMÁT: 2xA4 | |

GENERÁLNÍ PROJEKTANT:
Ing. Pavel HROCH
ABCD Studio, s.r.o., Pařikova 910/11a
190 00 Praha 9, Tel: +420 606 475 474

ZODPOVĚDNÁ OSOBA GP:
Ing. Pavel HROCH
ABCD Studio, s.r.o., Pařikova 910/11a
190 00 Praha 9, Tel: +420 606 475 474

VEDOUCÍ PROJEKTANT ČÁSTI:
Ing. Hana HROCHOVÁ
ABCD Studio, s.r.o., Pařikova 910/11a
190 00 Praha 9, Tel: +420 606 475 474

VYPRACOVAL:
Ing. Hana HROCHOVÁ
ABCD Studio, s.r.o., Pařikova 910/11a
190 00 Praha 9, Tel: +420 606 475 474

INVESTOR:
Městská část Praha 8
Zenklova 1/35, 180 00 Praha 8

STUPEŇ:
DOKUMENTACE PRO STAVEBNÍ POVOLENÍ

STAVBA:
VÝSTAVBA DĚTSK. SPORT. HŘIŠTĚ
ZŠ B.HRABALA, NA KORÁBĚ 350/2, PRAHA 8

| ČÁST DOKUMENTACE: | Č. ČÁSTI: |
|---|---|
| ZDRAVOTECHNIKA | D.1.4.a. |
| NÁZEV VÝKRESU: | Č. VÝKRESU: |
| SO 05 -ROZVINUTÉ ŘEZY SK | 10. |