



POHLED ZÁPADNÍ

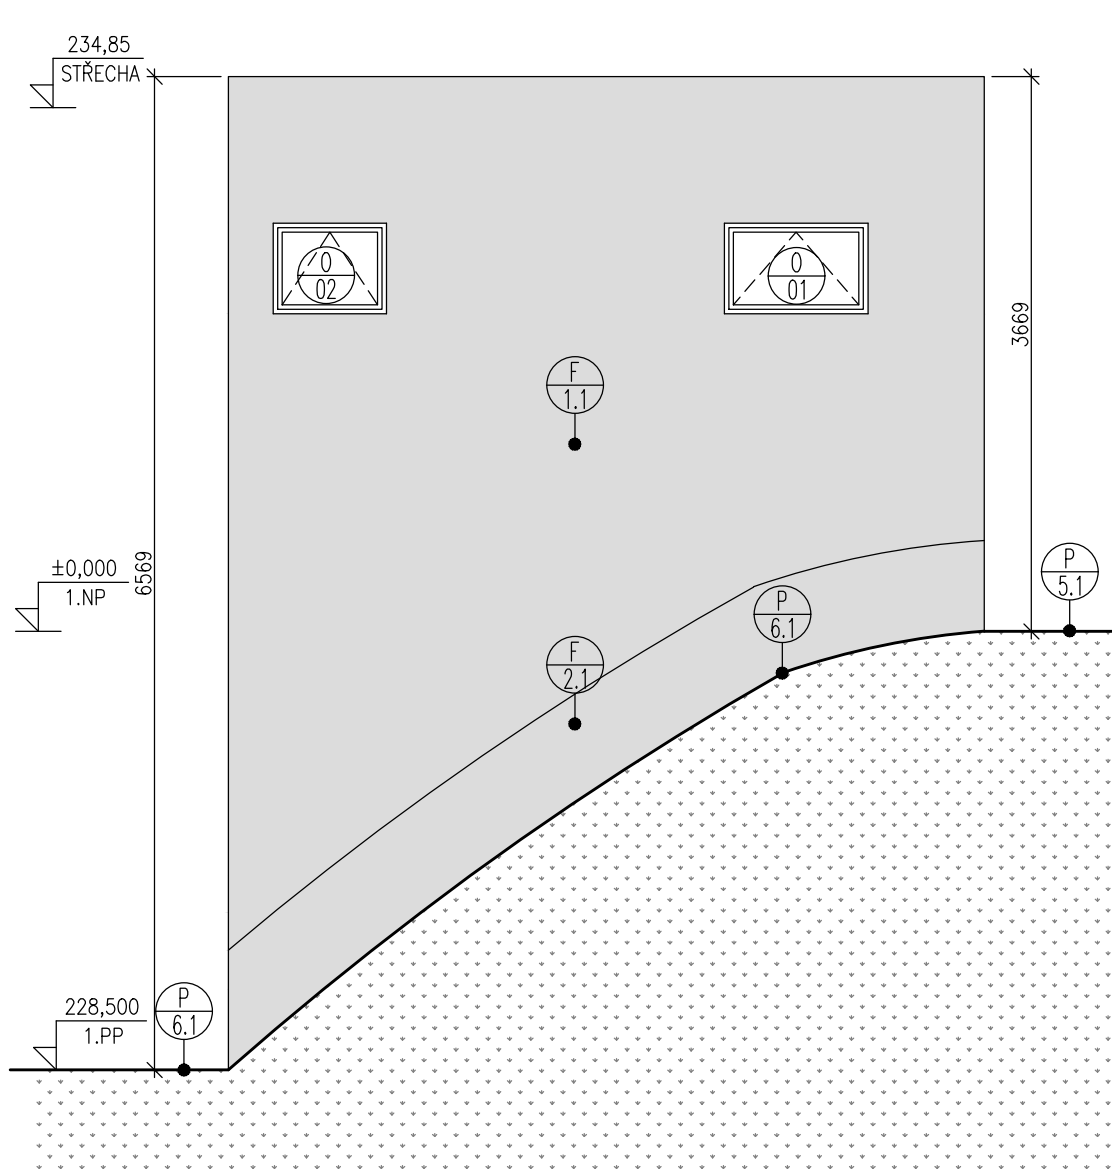

POHLED VÝCHODNÍ

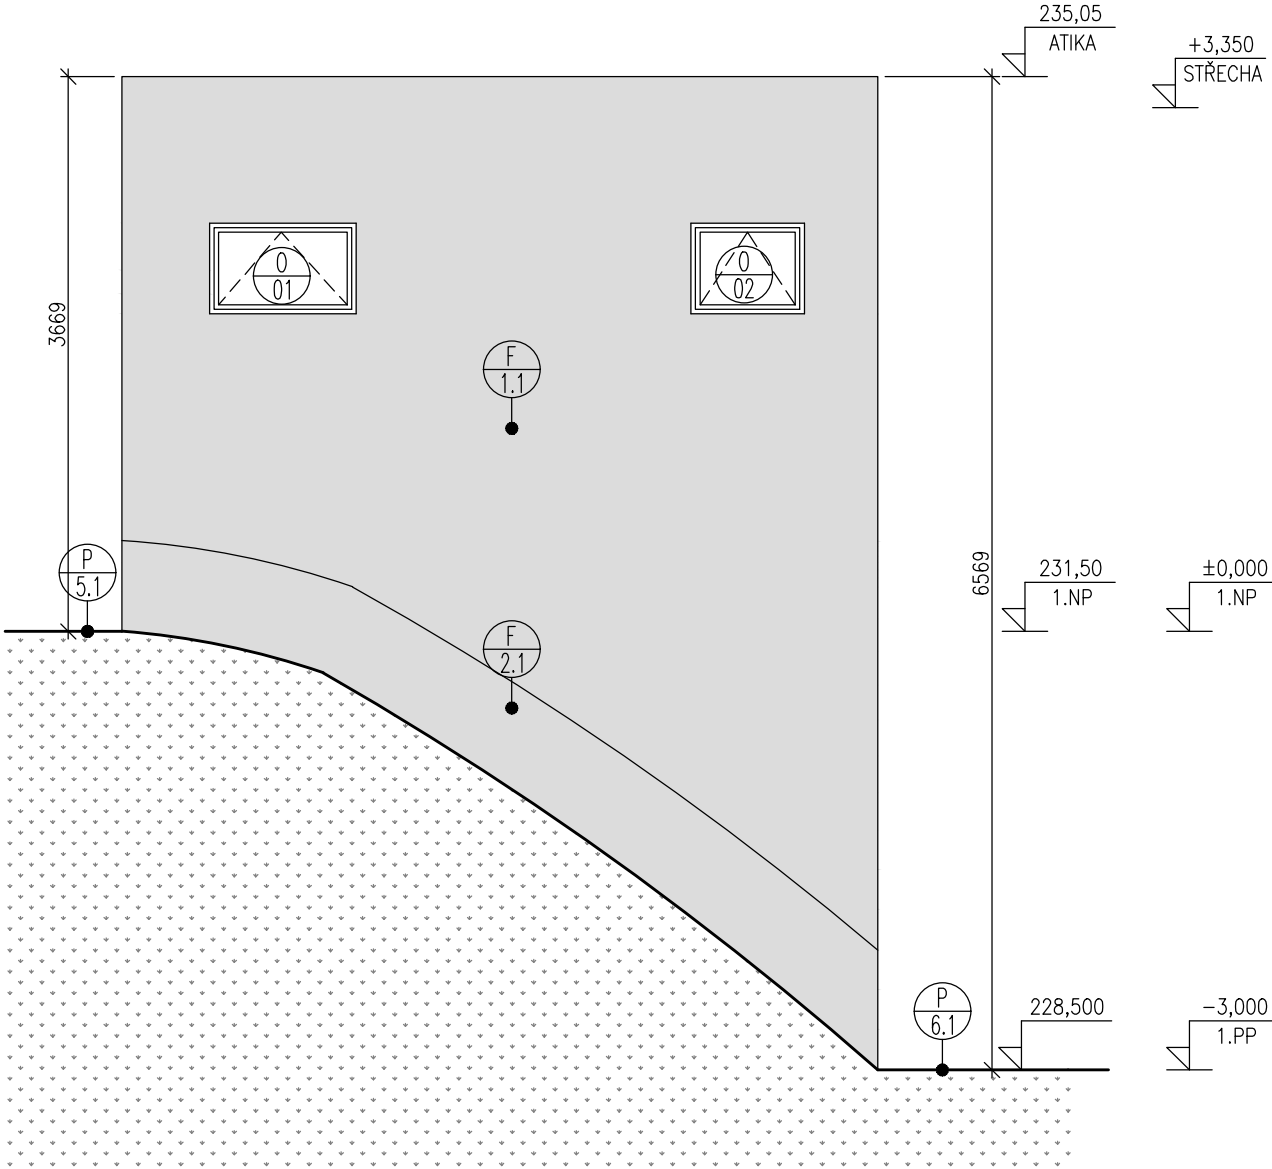

LEGENDA MATERIÁLŮ

- POHLEDOVÝ BETON
- KAČÍREK
- ZEMINA

TABULKA OZNAČENÍ A POPISŮ

- P**
1.1 - OZNAČENÍ SKLADEB PODLAH (VIZ PŘÍLOHA D.1.24)
- F**
1.1 - OZNAČENÍ SKLADEB FASÁD (VIZ PŘÍLOHA D.1.24)
- R**
1.1 - OZNAČENÍ SKLADEB STŘEŠNÍCH KONSTRUKCÍ (VIZ PŘÍLOHA D.1.24)
- D**
01P - OZNAČENÍ DVEŘÍ (VIZ PŘÍLOHA D.1.1.25)
- O**
01 - OZNAČENÍ VNĚJŠÍCH VÝPLNÍ OTVORŮ (VIZ PŘÍLOHA D.1.26)
- K**
01 - OZNAČENÍ KLEMPÍŘSKÝCH VÝROBKŮ (VIZ PŘÍLOHA D.1.27)

REVIZE Č.:	...	DATUM:	.../.../.....
POPIS:	...		

±0,000 = 231,50 (BPV)

Tato dokumentace je duševním vlastnictvím ABCD Studio, s.r.o.

AUTORIZACE:			
Č. ZAKÁZKY: 16-048	PARÉ:		
DATUM: 19/05/2017			
MĚŘÍTKO: 1:50			
FORMÁT: 2xA4			
GENERÁLNÍ PROJEKTANT:	<div>ABCD STUDIO projekty a povolení staveb</div> <div>ABCD Studio, s.r.o., Paříkova 910/11a 190 00 Praha 9, Tel: +420 606 475 474</div> <div>Ing. Pavel HROCH 190 00 Praha 9, Tel: +420 606 475 474</div> <div>ZODPOVĚDNÁ OSOBA GP: ABCD Studio, s.r.o., Paříkova 910/11a 190 00 Praha 9, Tel: +420 606 475 474</div> <div>Ing. Pavel HROCH 190 00 Praha 9, Tel: +420 606 475 474</div> <div>VEDOUcí PROJEKTANT ČÁSTI: ABCD Studio, s.r.o., Paříkova 910/11a 190 00 Praha 9, Tel: +420 606 475 474</div> <div>Ing. Pavel HROCH 190 00 Praha 9, Tel: +420 606 475 474</div> <div>VYPRACOVAL: ABCD Studio, s.r.o., Paříkova 910/11a Ing. arch. Barbora PAŽDZIOROVÁ 190 00 Praha 9, Tel: +420 606 475 474</div> <tr><td>INVESTOR:</td><td>Městská část Praha 8 Zenklava 1/35, 180 00 Praha 8</td></tr>	INVESTOR:	Městská část Praha 8 Zenklava 1/35, 180 00 Praha 8
INVESTOR:	Městská část Praha 8 Zenklava 1/35, 180 00 Praha 8		

STUPEŇ:
DOKUMENTACE PRO STAVEBNÍ POVOLENÍ

STAVBA:
VÝSTAVBA DĚTSKÉHO SPORT. HRŠTĚ
ZŠ B.HRABALA, NA KORÁBĚ 350/2, PRAHA 8

ČÁST DOKUMENTACE:	Č. ČÁSTI:
STAVEBNÍ ČÁST	D.1.1
NÁZEV VÝKRESU:	Č. VÝKRESU:
LETNÍ WC POHLEDY ZÁPADNÍ, VÝCHODNÍ	22.

