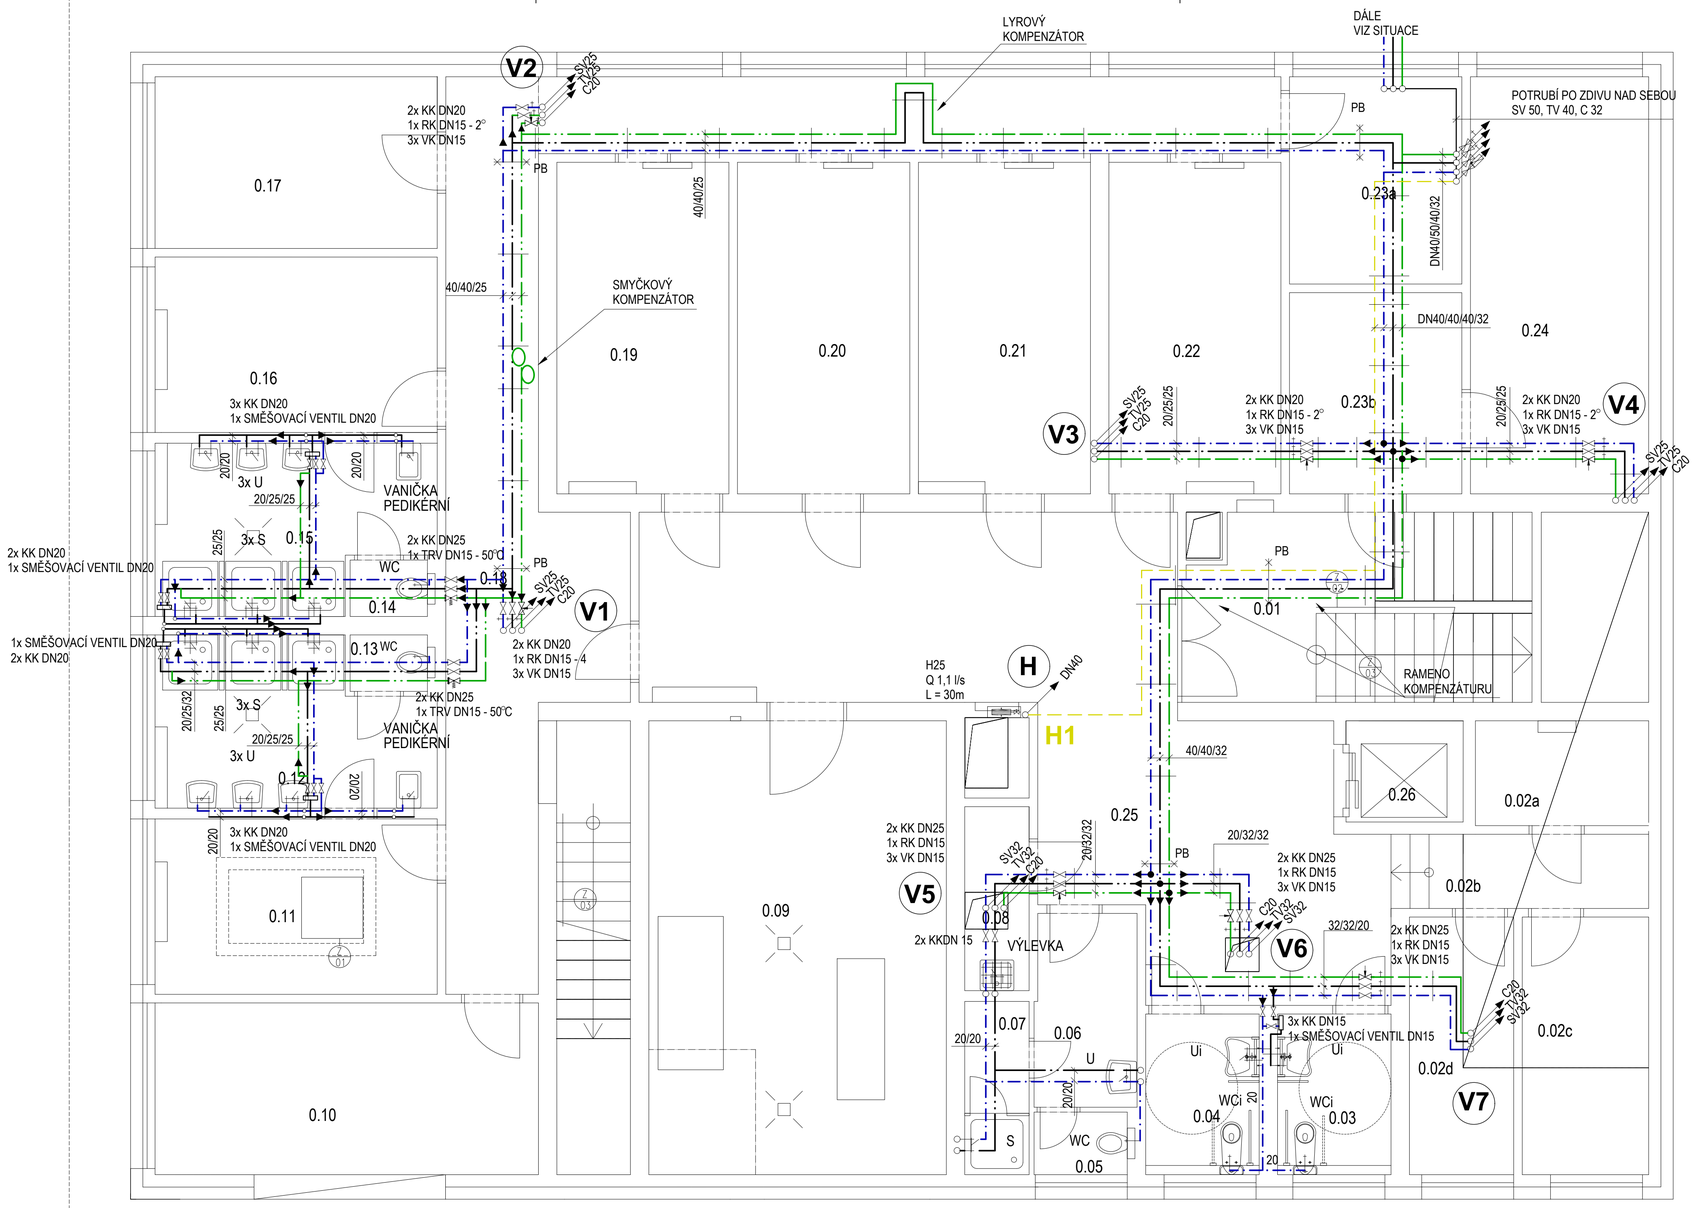

PŘÍVOD SV,TV,C DO OBJEKTU

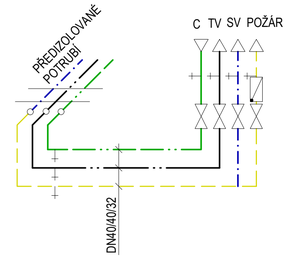

POŽÁR	KK DN40	
	ZK DN40	
	VK DN15	
SV	KK DN40	
	VK DN15	
TV	KK DN32	
	VK DN15	
C	KK DN25	
	VK DN15	

LEGENDA MÍSTNOSTÍ

MÍSTNOST OZN.	NÁZEV	PLOCHA [m²]
0.01	SCHODIŠTĚ	17,04
0.02a	UPS	4,69
0.02b	CHODBA	5,08
0.02c	SKLAD	8,75
0.02d	SKLAD	7,22
0.03	WC–INVALIDI	4,56
0.04	WC–INVALIDI	4,56
0.05	WC	1,54
0.06	UMÝVÁRNA – ZAMĚSTNANCI	5,22
0.07	SPRCHA	2,96
0.08	ÚKLID	3,15
0.09	STROJOVNA VZT	35,89
0.10	SKLAD SPORTOVNÍCH POTŘEB	17,49
0.11	ŠATNA	13,15
0.12	UMÝVÁRNA	11,49
0.13	WC	1,15
0.14	WC	1,15
0.15	UMÝVÁRNA	11,49
0.16	ŠATNA	13,15
0.17	SKLAD SPORTOVNÍCH POTŘEB	12,87
0.18	CHODBA, SCHODIŠTĚ	44,43
0.19	ŠATNA	15,16
0.20	ŠATNA	15,16
0.21	ŠATNA	15,16
0.22	ŠATNA	15,16
0.23a	VYTÁPĚNÍ	9,49
0.23b	PŘEDSÍŇ ŠKOLNÍKA	9,21
0.24	ŠKOLNÍK	19,75
0.25	CHODBA	50,01
0.26	VÝTAH	3,15

LEGENDA :

- SV OCEL POZINK
- POTRUBÍ SV
- POTRUBÍ TV
- CIRKULACE
- POTRUBÍ TV 45°C

KK	KULOVÝ KOHOUT
RK	REGULAČNÍ KOHOUT
TRV	TERMOSTATICKÝ REGULAČNÍ VENTIL DN15
VK	VYPOUŠTĚCÍ KOHOUT

V — STOUPACÍ POTRUBÍ

± 0,000 = 188,50 m n.m.

Souřadnicový systém JTSK, výškový systém Bpv

Index:	Datum:	Změny:	Vypracoval:
R02	06/2024	Aktualizace projektu	Ing. arch. M. Daník

d plus
PROJEKTOVÁ A INŽENÝRSKÁ A.S.
Sokolovská 16/45, 186 00 Praha 8 - Karlín
tel. +420 221 873 111
www.d-plus.cz
d-plus@d-plus.cz

240614072717

Hlavní inženýr projektu: Ing. arch. Mikuláš DANÍK	Odpovědný projektant: Ing. Kateřina MIKEŠOVÁ	Vypracoval: Ing. Kateřina MIKEŠOVÁ	
MÚ (OÚ): Praha	Kraj: Hl. m. Praha	Datum:	06/2024
Investor: Městská část Praha 8		Stupeň:	DPS
Zakázka: Základní a mateřská škola Petra Strozziho Nový učebnový pavilon		Číslo zakázky:	3698
		Měřítko:	1:50
		Počet formátů A4:	8
Obsah: D02 04 - SO 02 - UČEBNOVÝ PAVILON - ZTI 1.PP - VODOVOD		Číslo přílohy: D02 04 11	Revize: R02

Č. kopie:

DPS_R02 - D02 04 02 AZ 14 - VYKRESY.DWG