


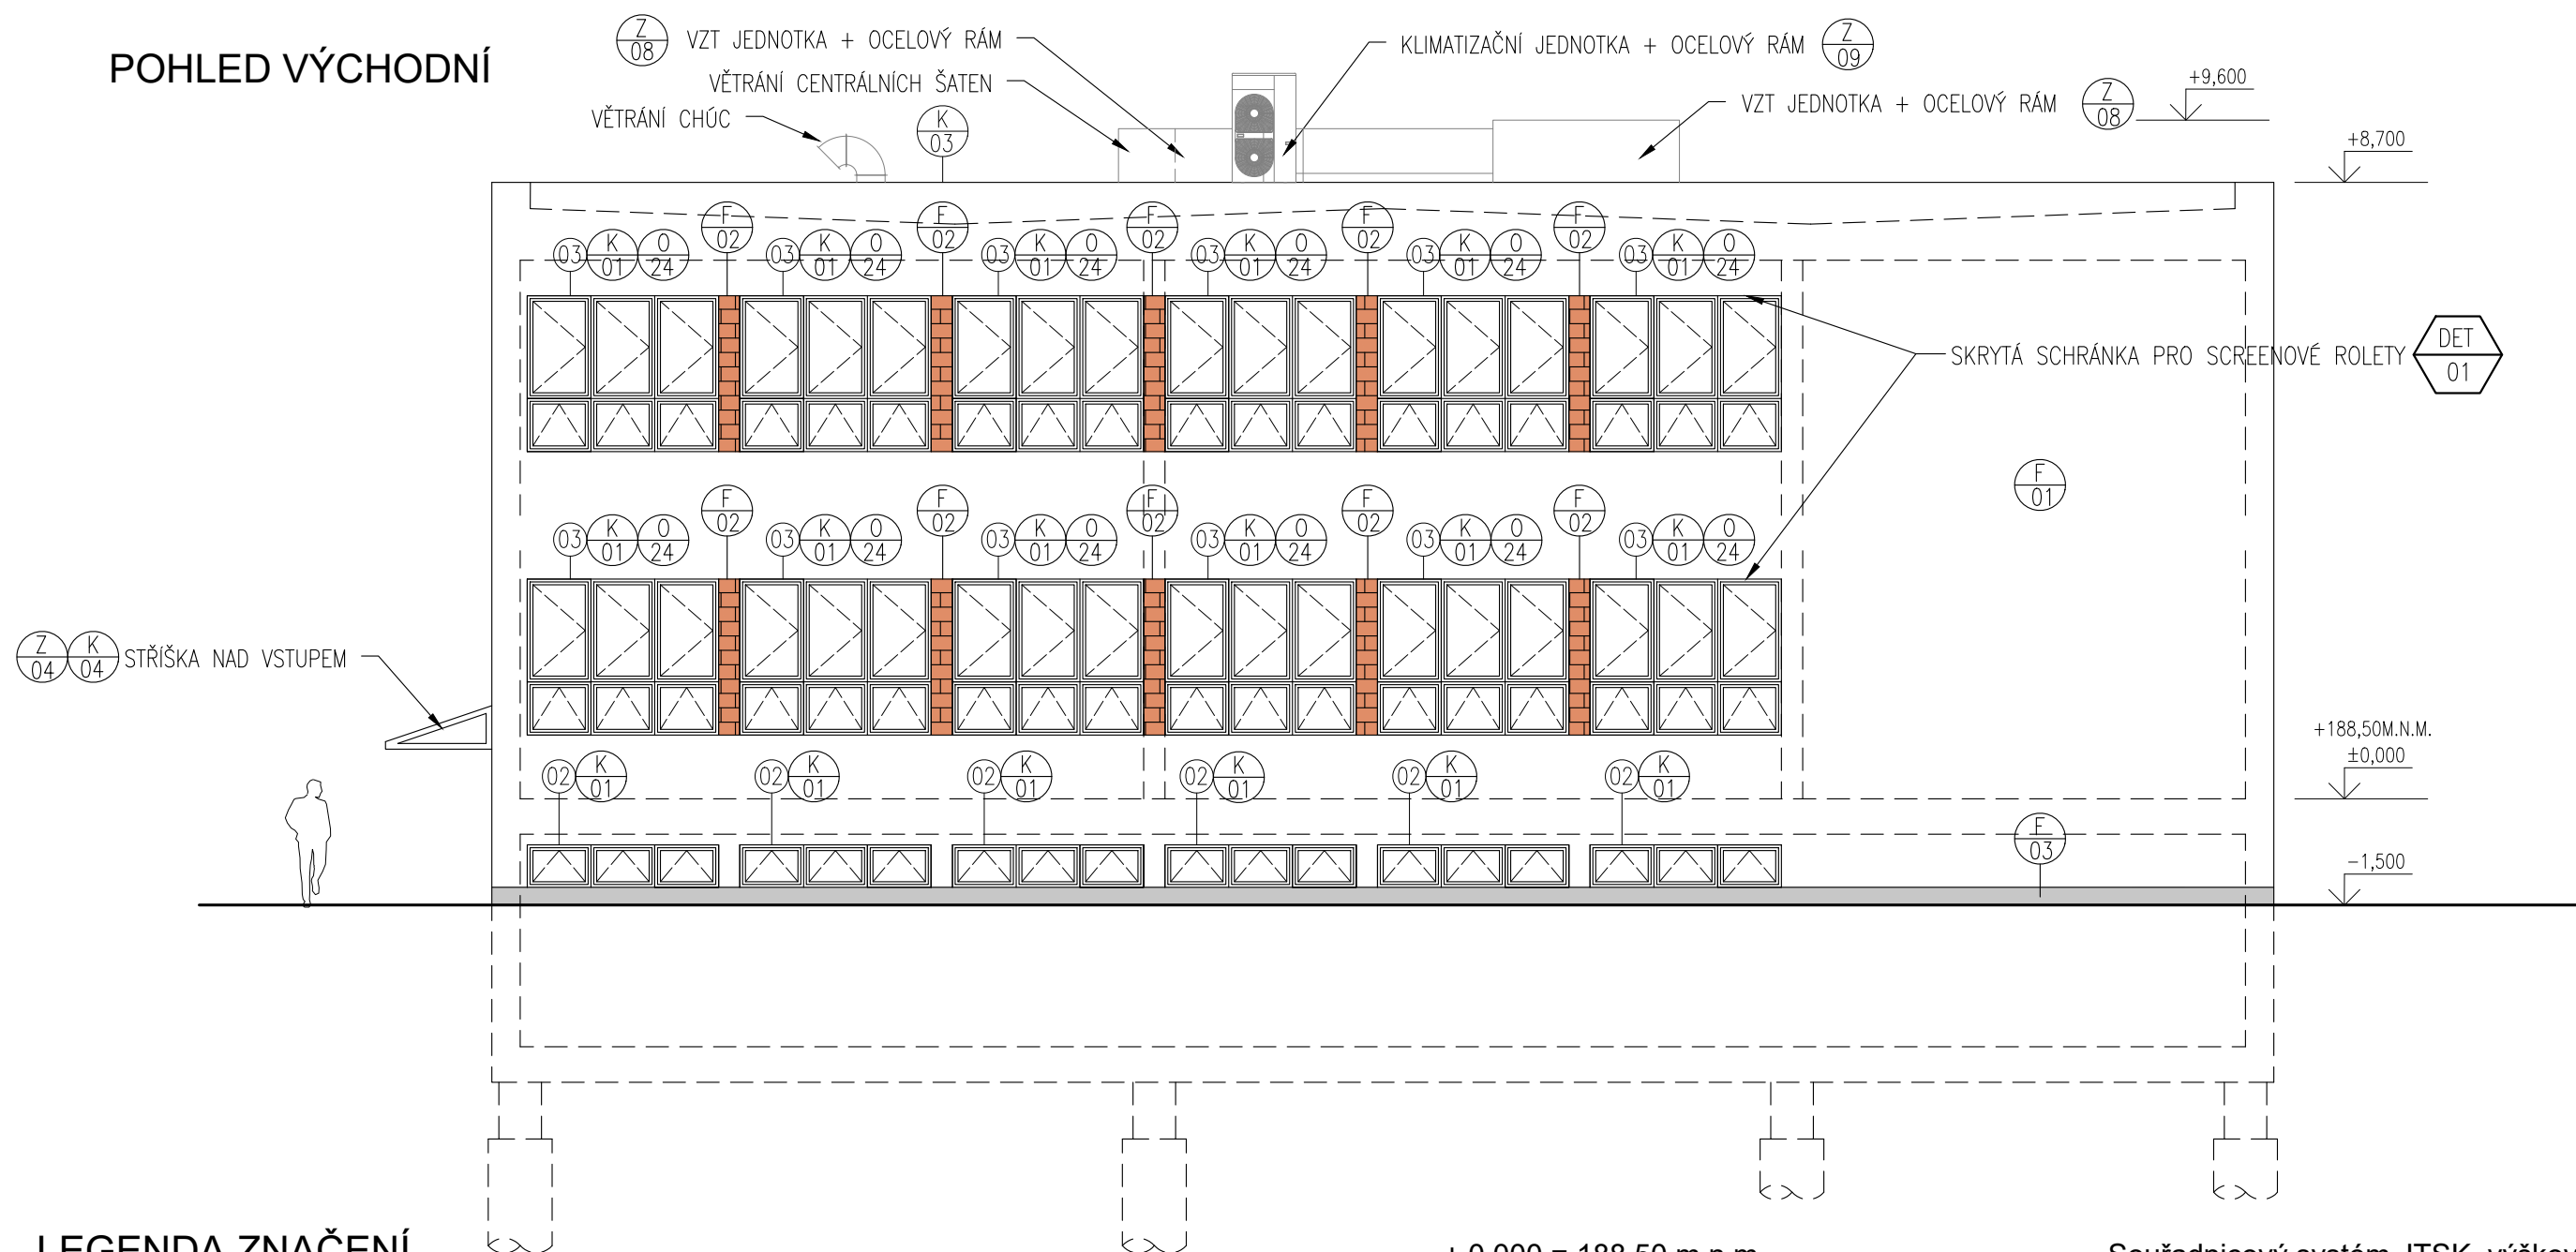


POHLED VÝCHODNÍ



LEGENDA ZNAČENÍ

FASÁDA – VNĚJŠÍ KONTAKTNÍ ZATEPLOVACÍ SYSTÉM (ETICS)
TEPELNÁ IZOLACE Z MINERÁLNÍCH VLÁKEN TR15
SILIKÁTOVÁ OMÍTKA / OKLAD CIHELNÝMI PÁSKY
OKNA – HLINÍKOVÉ RÁMY – BARVA BILÁ
VENKOVNÍ DVEŘE – HLINÍKOVÉ RÁMY – BARVA BILÁ
KLEMIŘSKÉ VÝROBKÝ – LAKOVANÝ POZINKOVANÝ PLECH –BARVA SVĚTLE ŠEDÁ RAL 7035

- | | |
|---|---|
|  | KONTAKTNÍ ZATEPLOVACÍ SYSTÉM MINERÁLNÍ TL.200 MM
TENKOVRSŤVÁ STĚRKOVÁ SILIKÁTOVÁ OMÍTKA – BARVA BÍLÁ RAL 9010 |
|  | KONTAKTNÍ ZATEPLOVACÍ SYSTÉM MINERÁLNÍ TL.200 MM
OKLAD CIHELNÝMI PÁSKY – BARVA CIHLOVĚ ČERVENÉ JAKO U OSTATNÍCH PAVILÓNŮ |
|  | KONTAKTNÍ ZATEPLOVACÍ SYSTÉM EXTRUDOVANÝ POLYSTYREN TL.200 MM
DEKORATIVNÍ KAMÍNKOVÁ SOKLOVÁ OMÍTKA – BARVA SVĚTLE ŠEDÁ |

$$\pm 0,000 = 188,50 \text{ m n.m.}$$

Souřadnicový systém JTSK, výškový systém Bpv



PROJEKTOVÁ A INŽENÝRSKÁ A.S.

Sokolovská 16/45, 186 00 Praha 8 - Karlín
tel. +420 221 873 111

www.d-plus.cz
d-plus@d-plus.cz

24061712433

240617/12435

Hlavní inženýr projektu: Ing. arch. Mikuláš DANÍK		Odpovědný projektant: Ing. Viktor NÝČ		Vypracoval: Ing. Kateřina CHUPÁČOVÁ	
MÚ (OÚ): Praha		Kraj: Hl. m. Praha		Datum:	06/2024
Investor: Městská část Praha 8				Stupeň:	DPS
Zakázka: Základní a mateřská škola Petra Strozziho Nový učebnový pavilon				Číslo zakázky:	3698
				Měřítko:	1:100
				Počet formátů A4:	2
Obsah: D02 01 - SO 02 - UČEBNOVÝ PAVILON - AST POHLED ZÁPADNÍ				Číslo přílohy: D02 01 14	Revize: R02

DPS R02 - D02 01 07-14 - REZY A POHL EDY DW