


- LEGENDA :**
- SV OCEL POZINK-POŽÁRNÍ VODA
 - POTRUBÍ SV
 - POTRUBÍ TV
 - CIRKULACE
 - POTRUBÍ TV 45°C

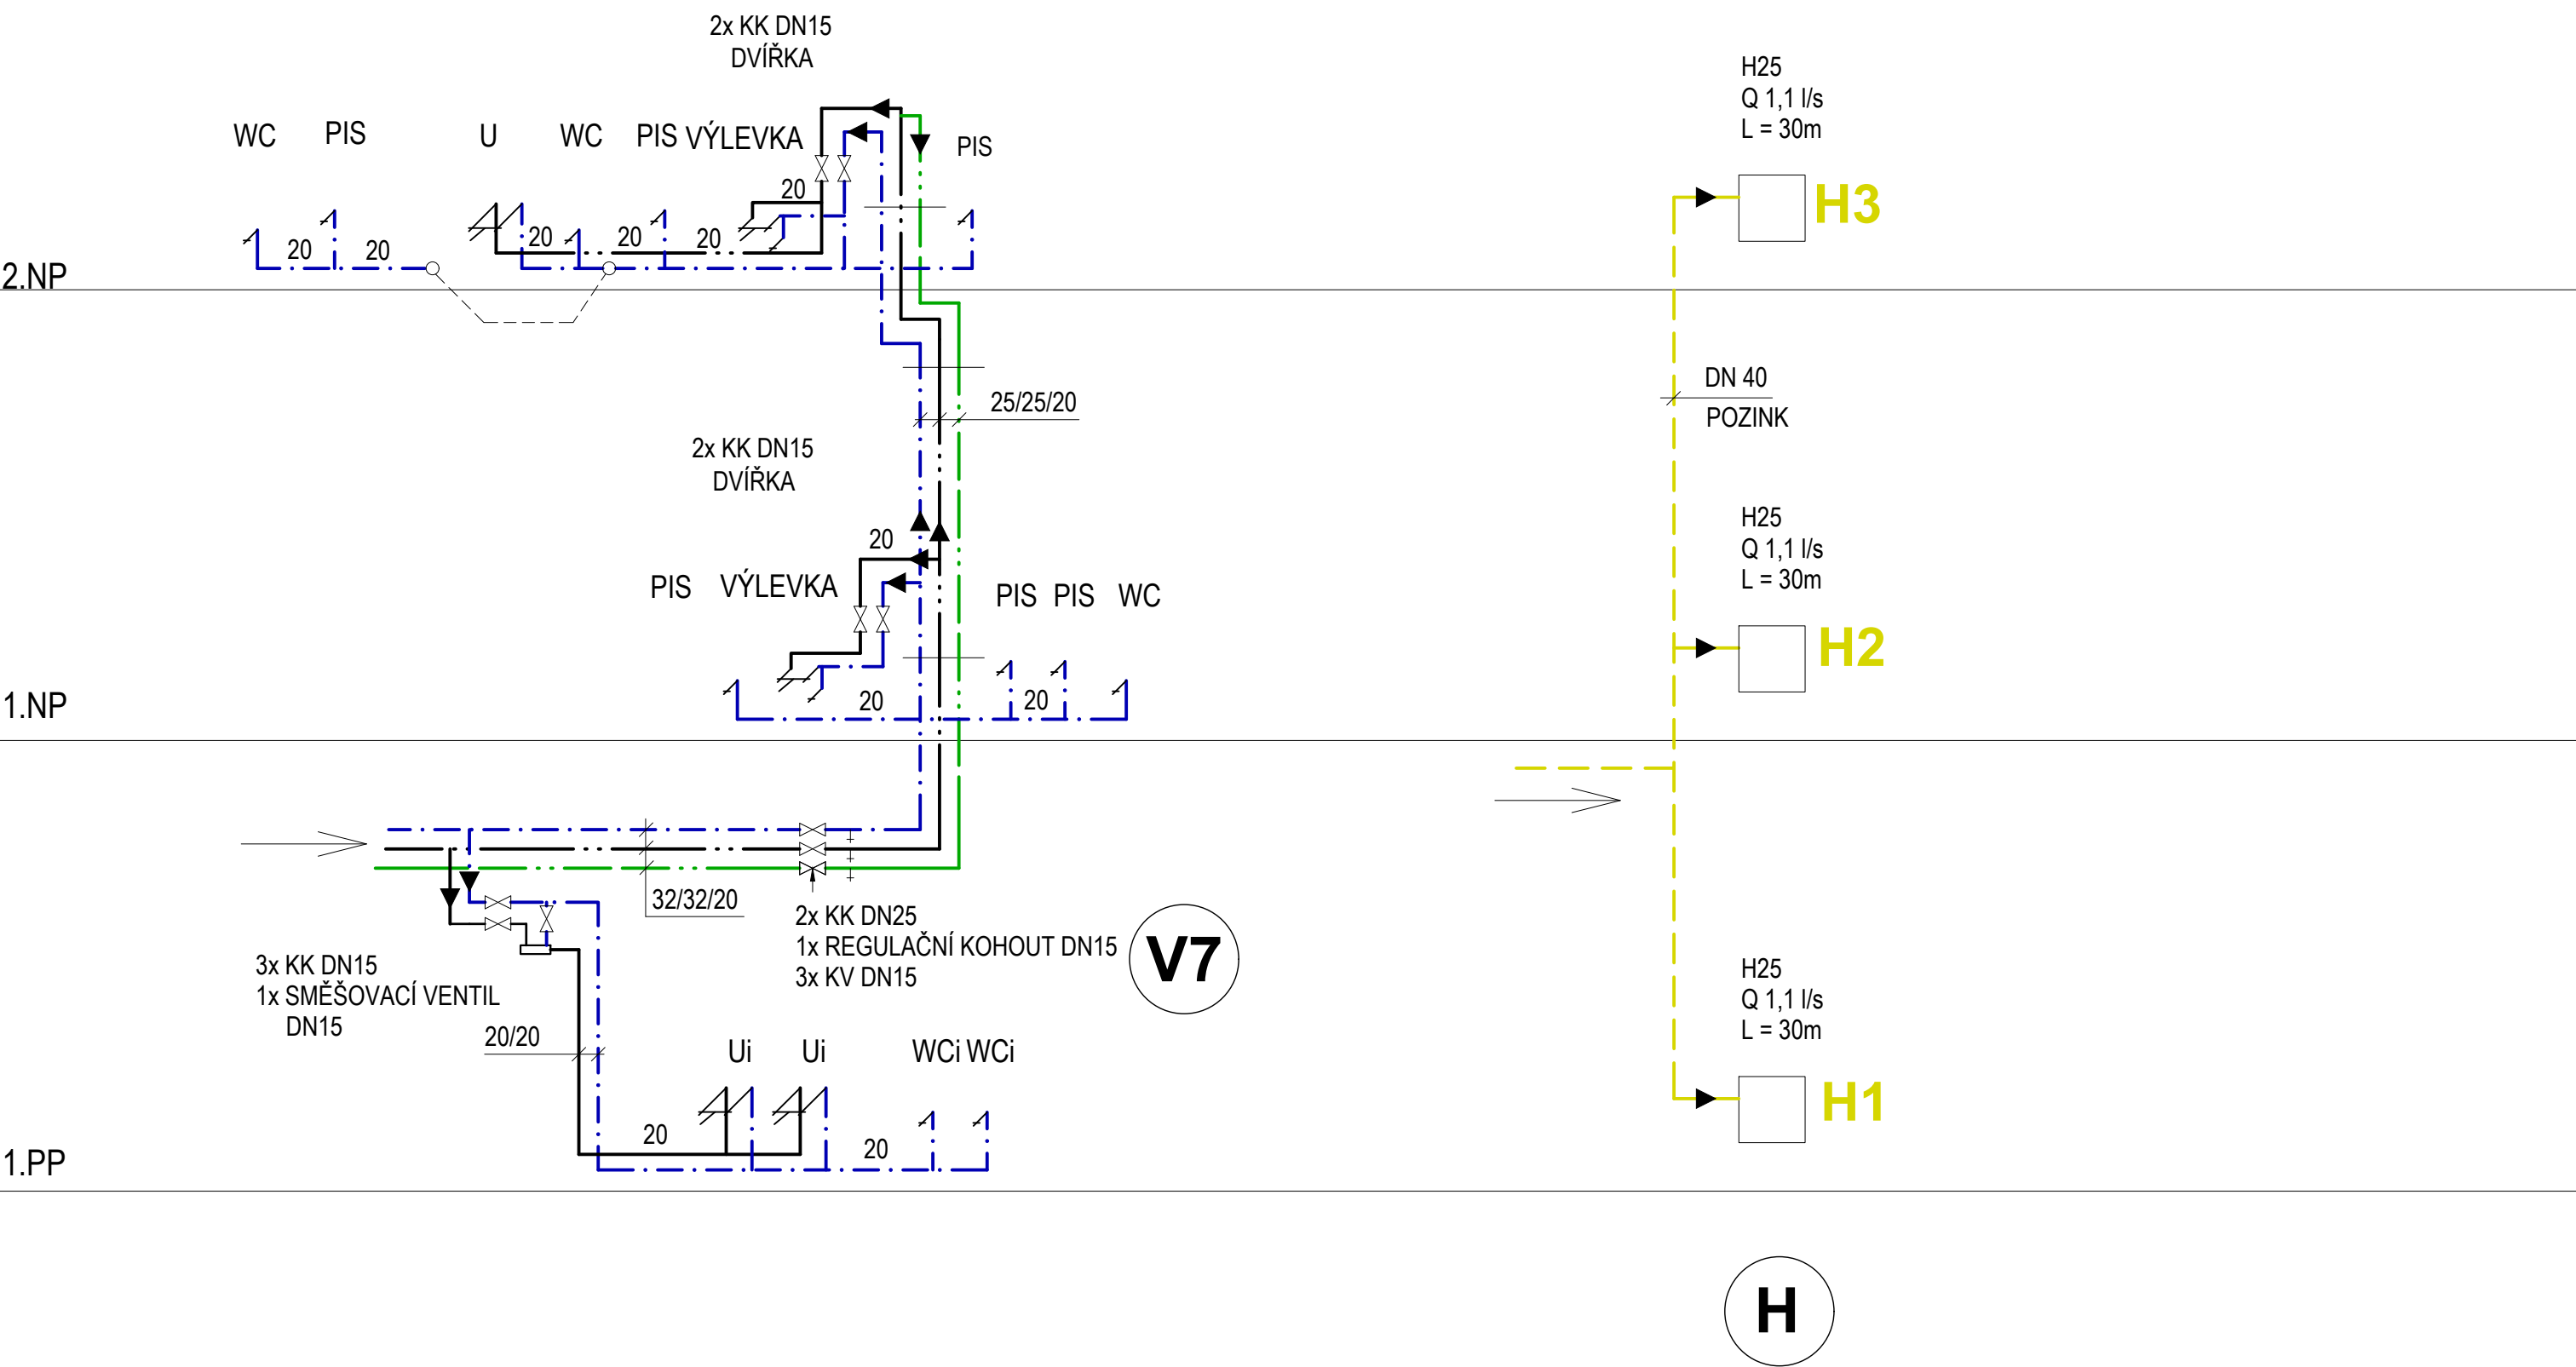

± 0,000 = 188,50 m n.m. Souřadnicový systém JTSK, výškový systém Bpv

R02	06/2024	Aktualizace projektu	Ing. arch. M. Daník
Index:	Datum:	Změny:	Vypracoval:

d plus PROJEKTOVÁ A INŽENÝRSKÁ A.S.		Sokolovská 16/45, 186 00 Praha 8 - Karlín tel. +420 221 873 111		www.d-plus.cz d-plus@d-plus.cz	
Hlavní inženýr projektu: Ing. arch. Mikuláš DANÍK		Odpovědný projektant: Ing. Kateřina MIKEŠOVÁ		Vypracoval: Ing. Kateřina MIKEŠOVÁ	
MÚ (OÚ): Praha		Kraj: Hl. m. Praha		Datum: 06/2024	
Investor: Městská část Praha 8		Stupeň: DPS		Číslo zakázky: 3698	
Zakázka: Základní a mateřská škola Petra Strozziho Nový učebnový pavilon		Měřítko: 1:100		Č. kopie:	
		Počet formátů A4: 3		Revize: R02	
Obsah: D02 04 - SO 02 - UČEBNOVÝ PAVILON - ZTI STOUPAJÍCÍ POTRUBÍ VODOVOD		Číslo přílohy: D02 04 14		Revize: R02	