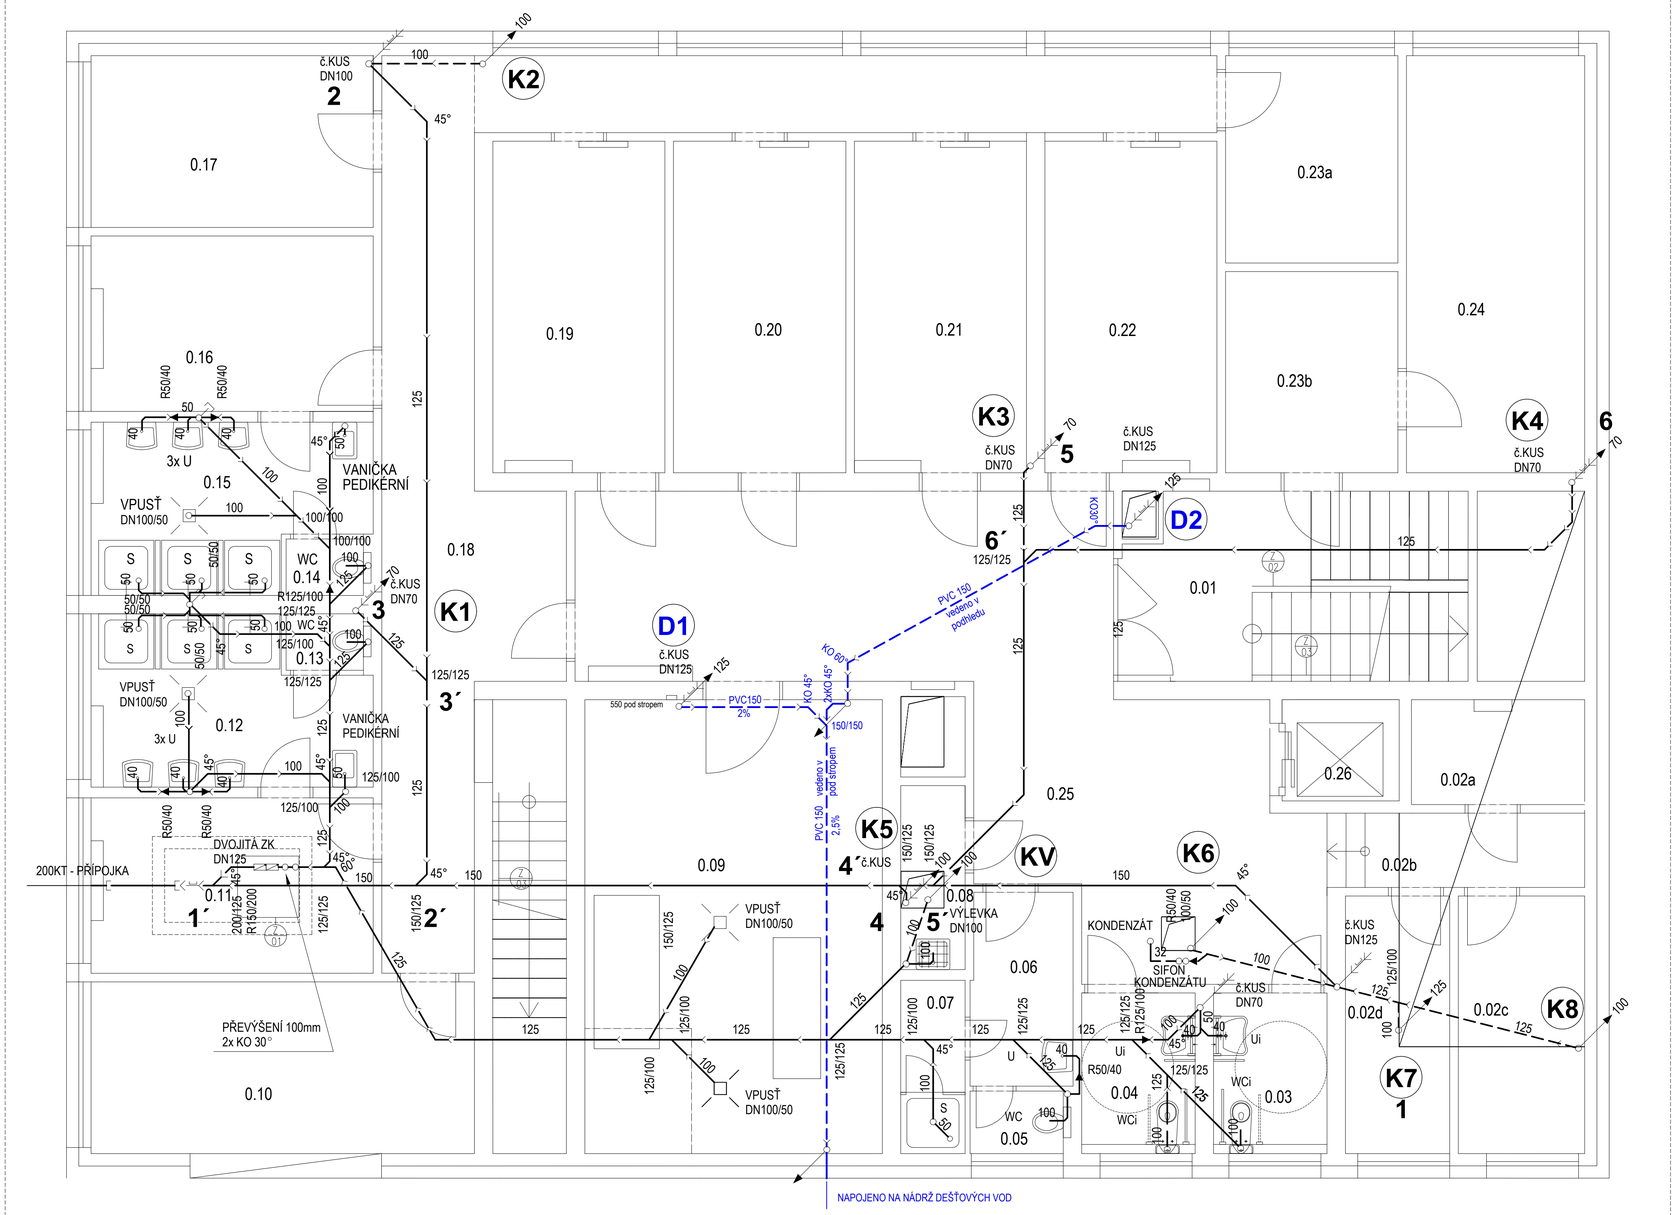

LEGENDA MÍSTNOSTÍ

MÍSTNOST OZN.	NÁZEV	PLOCHA [m²]
0.01	SCHODIŠTĚ	17,04
0.02a	UPS	4,69
0.02b	CHODBA	5,08
0.02c	SKLAD	8,75
0.02d	SKLAD	7,22
0.03	WC-INVALIDI	4,56
0.04	WC-INVALIDI	4,56
0.05	WC	1,54
0.06	UMÝVÁRNA – ZAMĚSTNANCI	5,22
0.07	SPRCHA	2,96
0.08	ÚKLID	3,15
0.09	STROJOVNA VZT	35,89
0.10	SKLAD SPORTOVNÍCH POTŘEB	17,49
0.11	ŠATNA	13,15
0.12	UMÝVÁRNA	11,49
0.13	WC	1,15
0.14	WC	1,15
0.15	UMÝVÁRNA	11,49
0.16	ŠATNA	13,15
0.17	SKLAD SPORTOVNÍCH POTŘEB	12,87
0.18	CHODBA, SCHODIŠTĚ	44,43
0.19	ŠATNA	15,16
0.20	ŠATNA	15,16
0.21	ŠATNA	15,16
0.22	ŠATNA	15,16
0.23a	VYTÁPĚNÍ	9,49
0.23b	PŘEDSÍŇ ŠKOLNÍKA	9,21
0.24	ŠKOLNÍK	19,75
0.25	CHODBA	50,01
0.26	VÝTAH	3,15

LEGENDA :

- SVODNÉ POTRUBÍ SPLAŠKOVÉ KANALIZACE
- SVODNÉ POTRUBÍ DEŠŤOVÉ KANALIZACE
- SVODNÉ POTRUBÍ SPLAŠKOVÉ KANALIZACE CHRÁNĚNÉ ZPĚTNOU KLAPKOU
- PŘIPOJOVACÍ POTRUBÍ
- ODPADNÍ POTRUBÍ VEDENÉ POD STROPEM
- ODPADNÍ POTRUBÍ SPLAŠKOVÉ KANALIZACE
- ODPADNÍ POTRUBÍ DEŠŤOVÉ KANALIZACE
- VĚTRACÍ POTRUBÍ
- ČISTÍCÍ KUS

± 0,000 = 188,50 m n.m.

Souřadnicový systém JTSK, výškový systém Bpv

Index:	Datum:	Změny:	Vypracoval:
R02	07/2022	Aktualizace projektu	Ing. arch. M. Daník

d plus
PROJEKTOVÁ A INŽENÝRSKÁ A.S.
Sokolovská 16/45, 186 00 Praha 8 - Karlín
tel. +420 221 873 111
www.d-plus.cz
d-plus@d-plus.cz

240614071942

Hlavní inženýr projektu: Ing. arch. Mikuláš DANÍK	Odpovědný projektant: Ing. Kateřina MIKEŠOVÁ	Vypracoval: Ing. Kateřina MIKEŠOVÁ	
MÚ (OÚ): Praha	Kraj: Hl. m. Praha	Datum:	07/2022
Investor: Městská část Praha 8		Stupeň:	DPS
Zakázka: Základní a mateřská škola Petra Strozziho Nový učebnový pavilon		Číslo zakázky:	3698
		Měřítko:	1:50
		Počet formátů A4:	8 / Č. kopie:
Obsah: D02 04 - SO 02 - UČEBNOVÝ PAVILON - ZTI 1.PP - KANALIZACE		Číslo přílohy: D02 04 03	Revize: R02

DPS_R02 - D02 04 02 A2 14 - VYKRESY.DWG