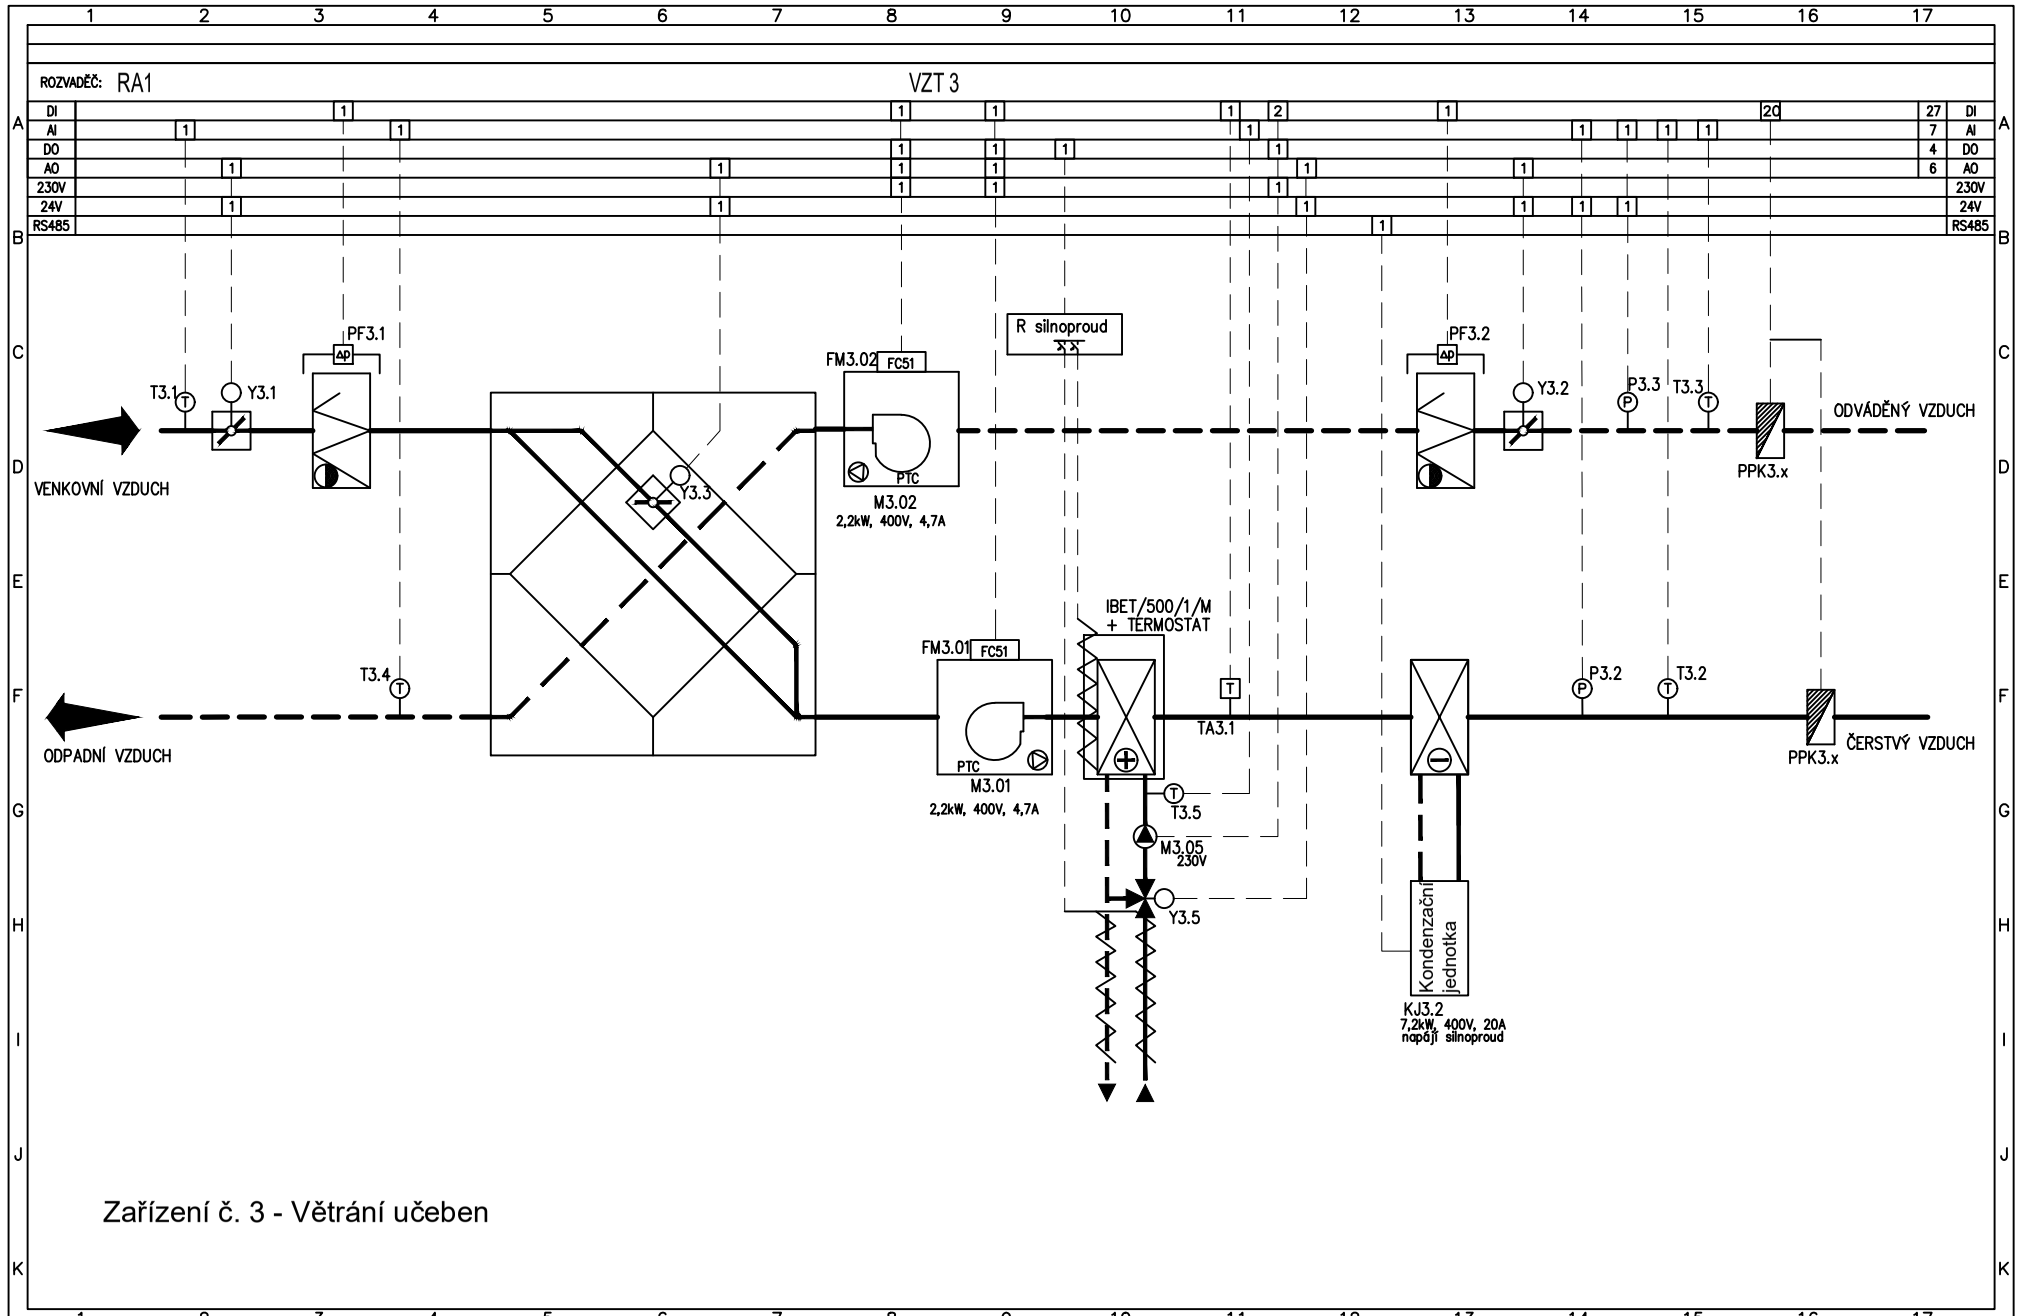

Zařízení č. 3 - Větrání učeben

Vypracoval: František Jůzl	AKCE: Základní a mateřská škola Petra Strozziho, Nový učebnový pavilon Za Invalidovnou 3, Praha 8, Karlín		Investor: Servisní středisko pro správu svěřeného majetku MČ Praha 8	Zak.číslo:	A.K.:	Listů: 5
Kontroloval: František Jůzl			Obsah: SCHÉMA M+R – VZT	Změna/Datum:	V.č.: 06	List: 3
Datum : 03/2017				Měřítko: N		