


LEGENDA:

- nová stezka pro chodce s povoleným vjezdem jízdních kol (SO 101) – předmět změny stavby předpokládaný termín zahájení realizace 03/2023, předpokládaný termín dokončení 09/2023
- stezka pro chodce a cyklisty se společným provozem – rekonstrukce stávající trasy (SO 102) beze změny oproti DSP, realizace byla zahájena 01/2022, předpokládaný termín dokončení 10/2022
- stávající cyklotrasy
- navržený koridor cyklistické infrastruktury

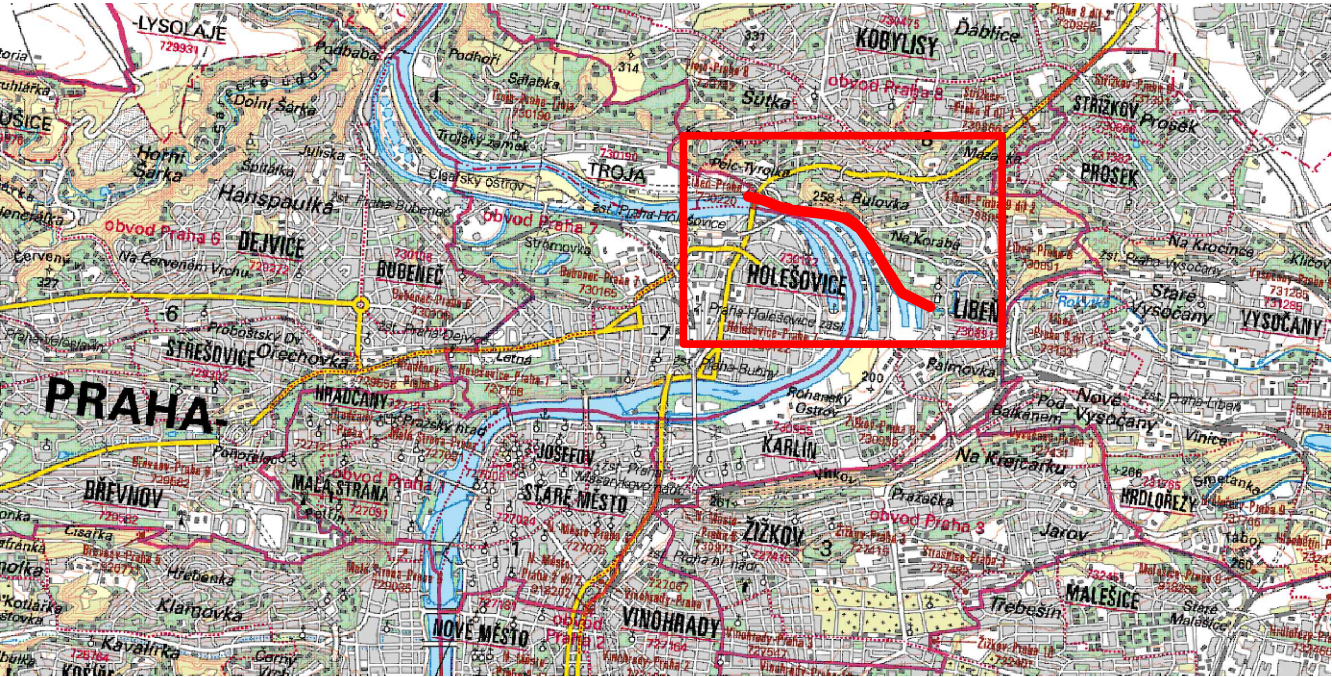

01	Zpracování připomínek z projednání s DOSS a SIS	M. Kudera	01/2023
změna	popis vydání, změny	vypracoval	datum

VÝŠKOVÝ SYSTÉM BPV

SOUŘADNICOVÝ SYSTÉM JTSK

HLAVNÍ PROJEKTANT:



Muchova 9/223, 160 00 Praha 6
tel. +420 233 081 261
e-mail: promika@promika.cz
IČO: 26080273

OBJEDNATEL: Městská část Praha 8, Zenklova 35/1, 180 48 Praha 8 - Libeň

VYPRACOVAL: Ing. Michael Kudera

ODPOVĚDNÝ PROJEKTANT: Ing. Petr Pešťál

AKCE:

Úprava bezmotorové komunikace A2 a A26

ČÁST:

C. Situační výkresy

PŘÍLOHA:

Situační výkres širších vztahů

Č. PŘÍLOHY:

C.1

STUPEŇ: Změna stavby před dokončením	DATUM: 08/2022	MĚŘÍTKO: 1:10 000	FORMÁT: 2x A4
--------------------------------------	----------------	-------------------	---------------

© návrh řešení obsažený ve výkresové a textové části je předmětem ochrany dle autorského zákona