



PROKOŘEŇOVACÍ MOST  
– ochana kořenového systému stromov

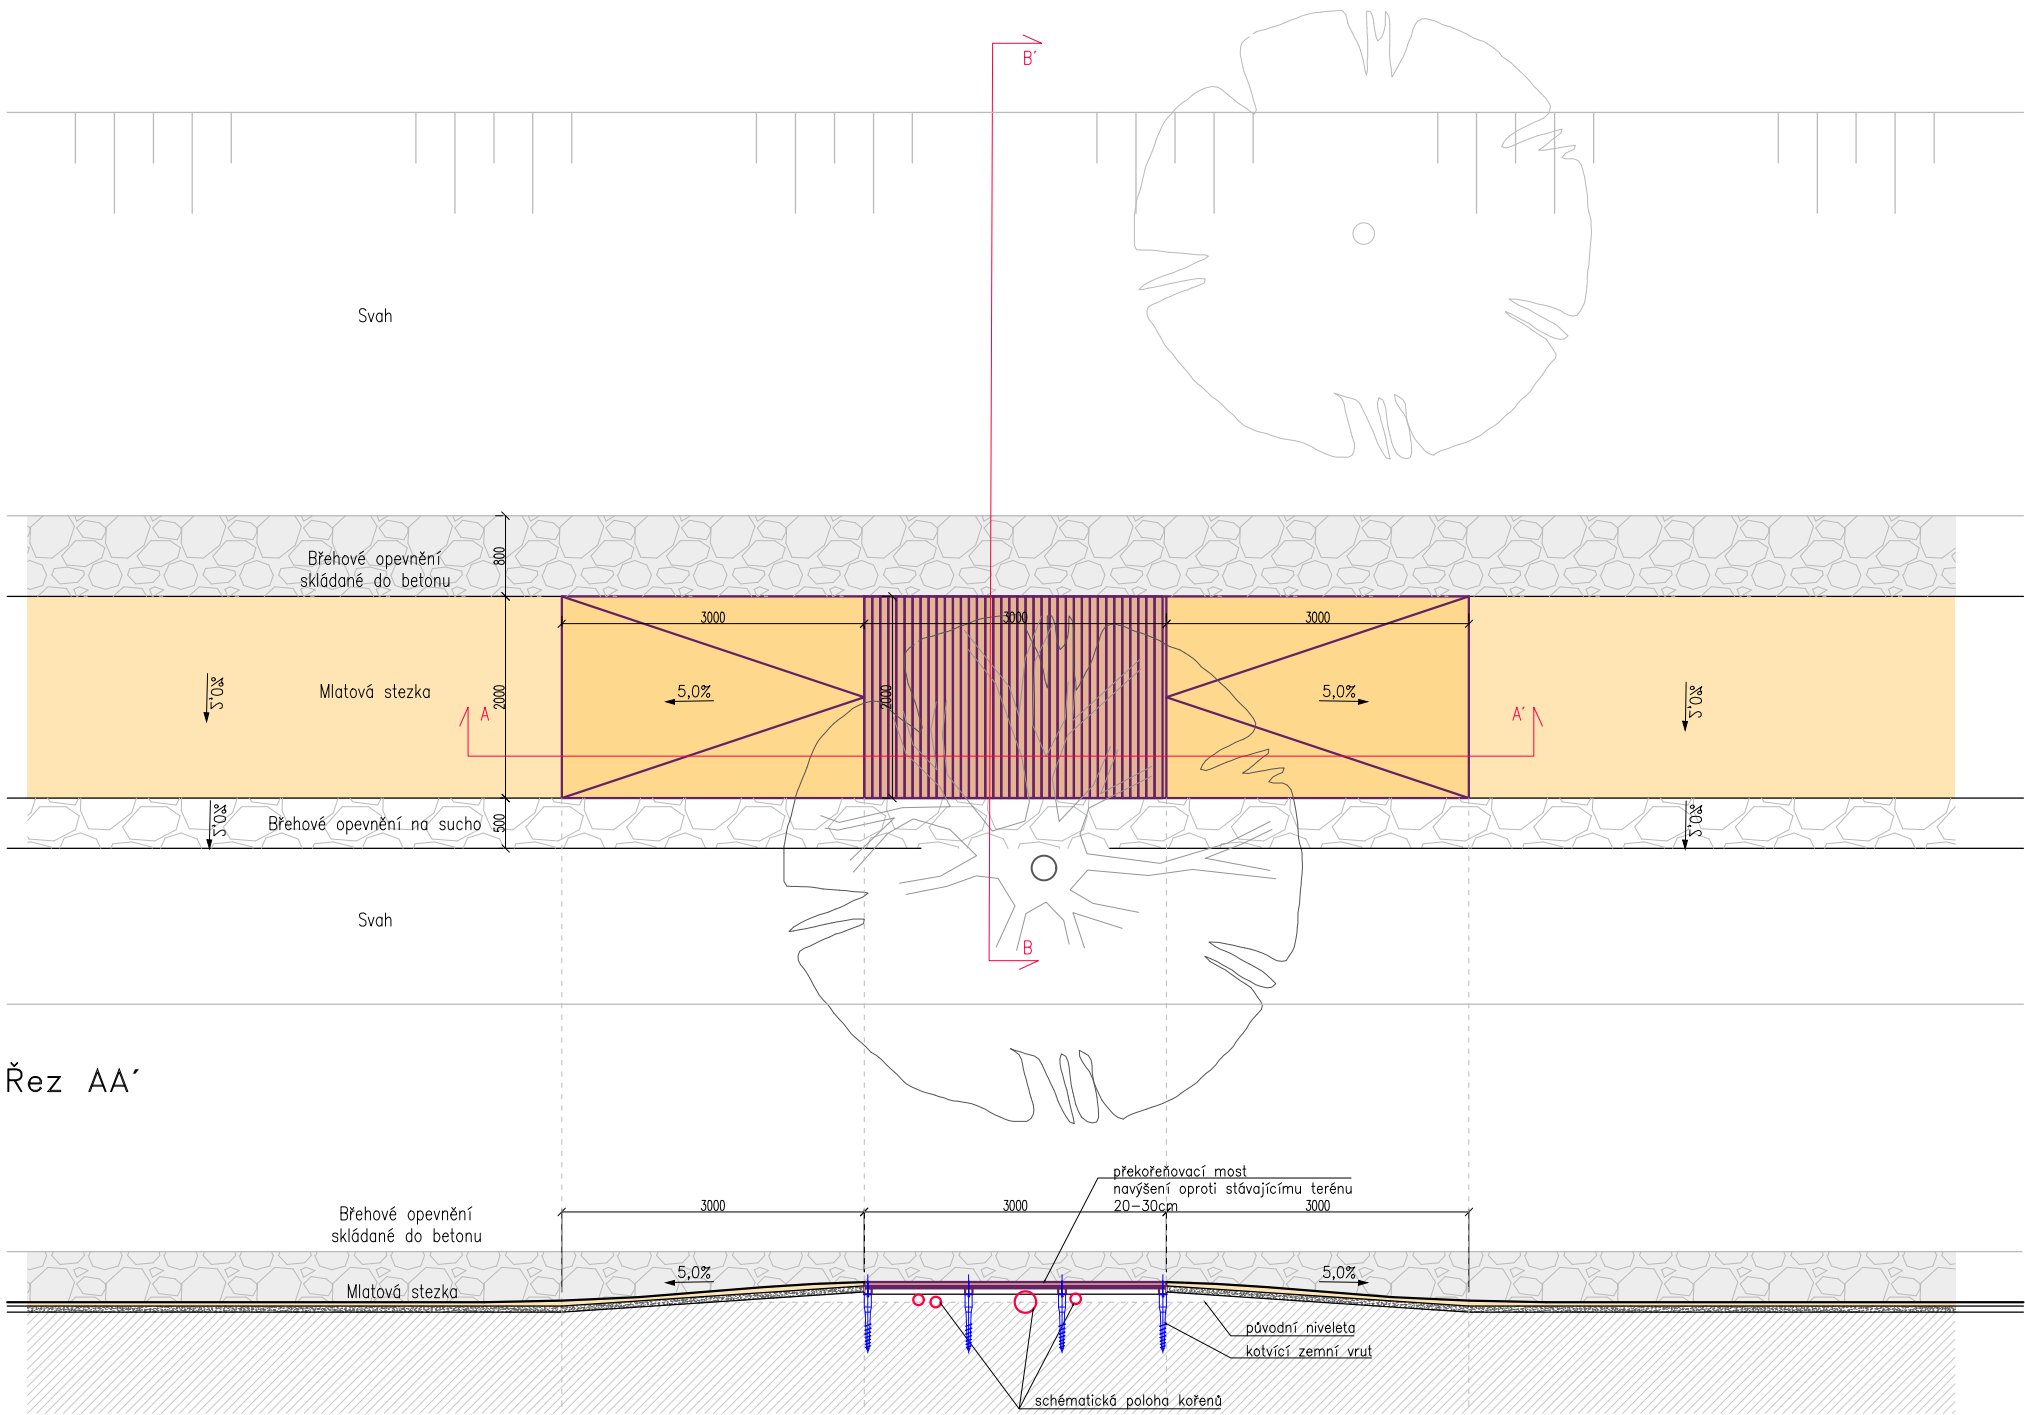

Řez BB'

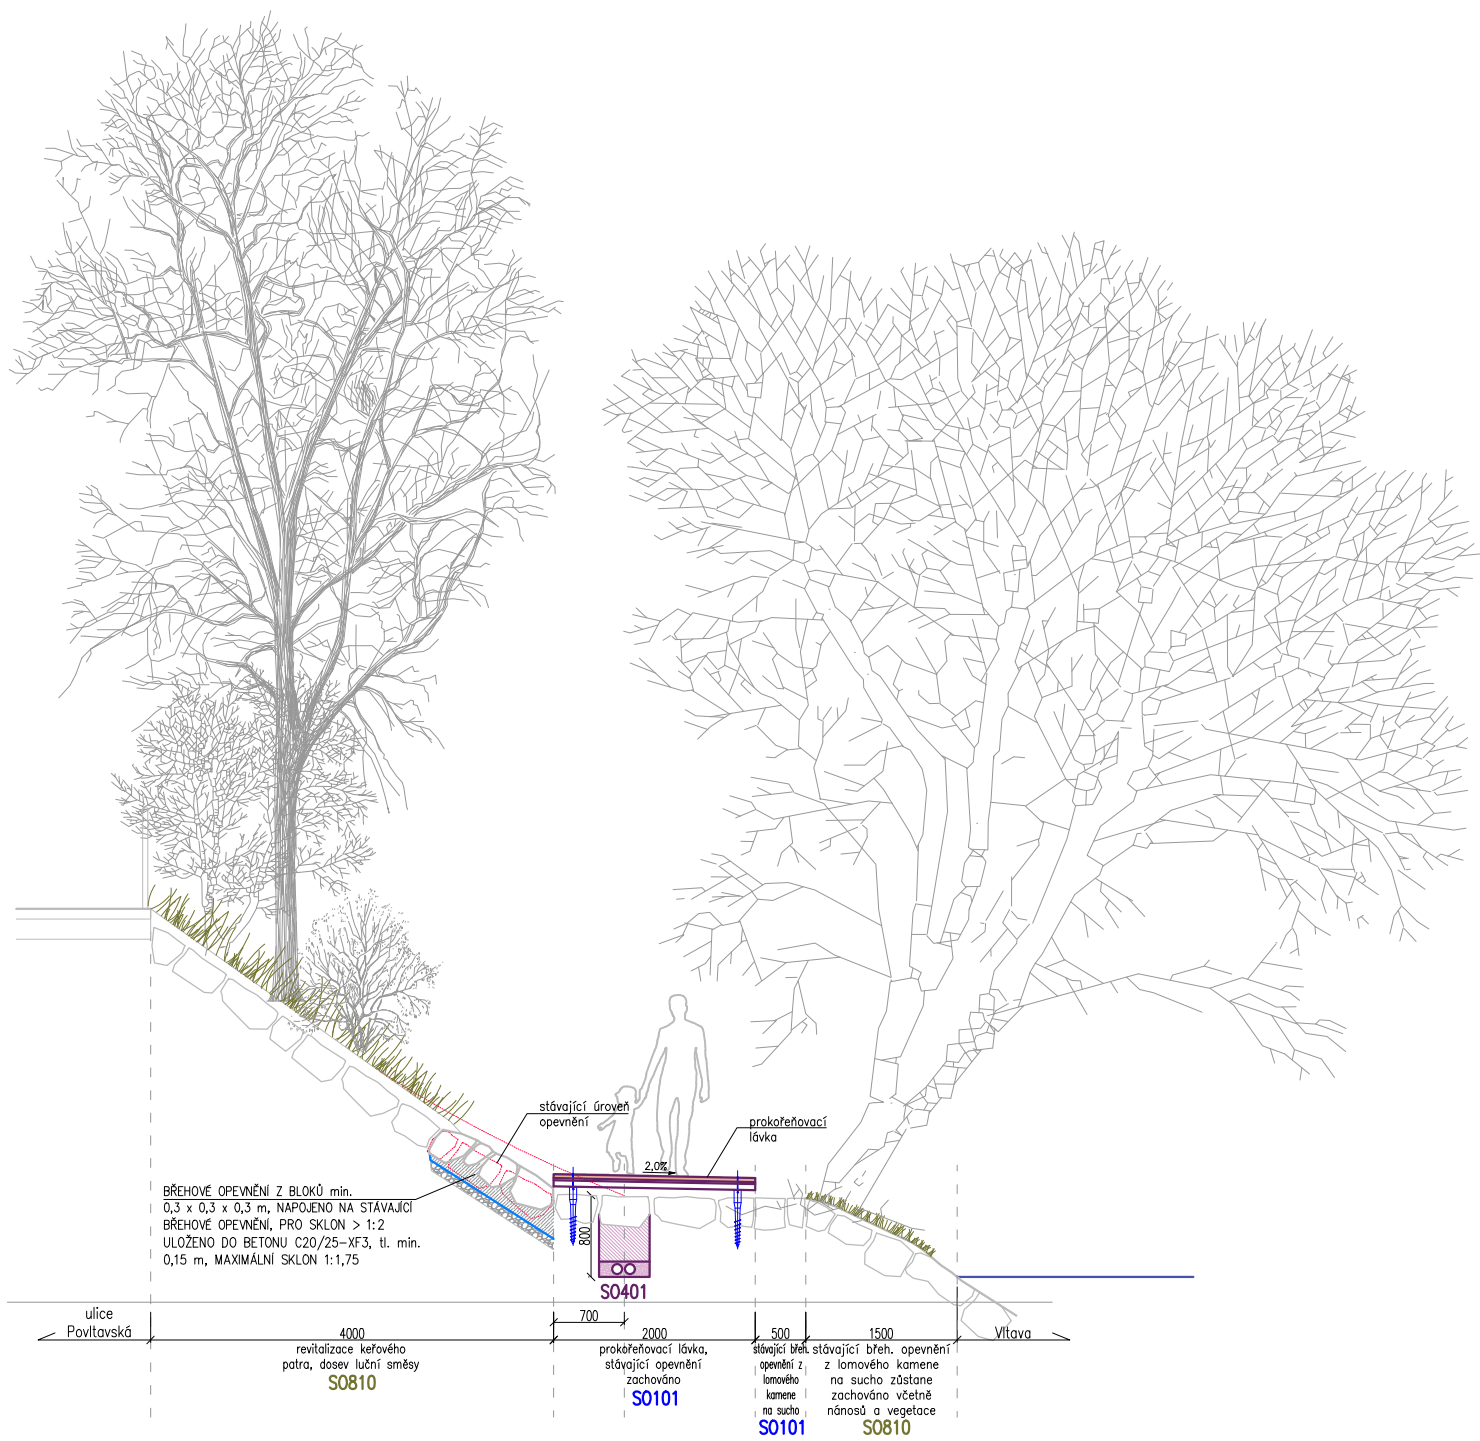

změna	popis vydání, změny	vypracoval	datum

VÝŠKOVÝ SYSTÉM BPV SOUŘADNICOVÝ SYSTÉM JTSK

HLAVNÍ PROJEKTANT:		<div></div> <div><b>atelierpromika</b> projektová činnost v dopravě</div>		Muchova 9/223, 160 00 Praha 6 tel. +420 233 081 261 e-mail: promika@promika.cz IČO: 26080273	
PROJEKTANT ČÁSTI:		REHWALDT LANDSCAPE ARCHITECTS		REHWALDT LANDSCAPE ARCHITECTS Charles de Gaulle 629/5 160 00 Praha 6	
OBJEDNATEL: Městská část Praha 8, Zenklova 35/1, 180 48 Praha 8 - Libeň					
VYPRACOVAL: Ing. Richard Labanc			ODPOVĚDNÝ PROJEKTANT: Ing. Petr Peštál		
AKCE: Úprava bezmotorové komunikace A2 a A26					
ČÁST: D.5.3 Prokořeňovací most					
PŘÍLOHA:					
STUPEŇ: Změna stavby před dokončením		DATUM: 12/2022		MĚŘÍTKO: 1:75	
				FORMÁT: 730x297	

© návrh řešení obsažený ve výkresové a textové části je předmětem ochrany dle autorského zákona