


SEZNAM STAVEBNÍCH OBJEKTŮ:

- 010 Příprava území
- 101 Nová bezmotorová komunikace
- 180 Dopravně inženýrská opatření (DIO)
- 190 Stálé dopravní značení
- 801 Vegetační úpravy
- 802 Mobiliář

VÝŘEZY:

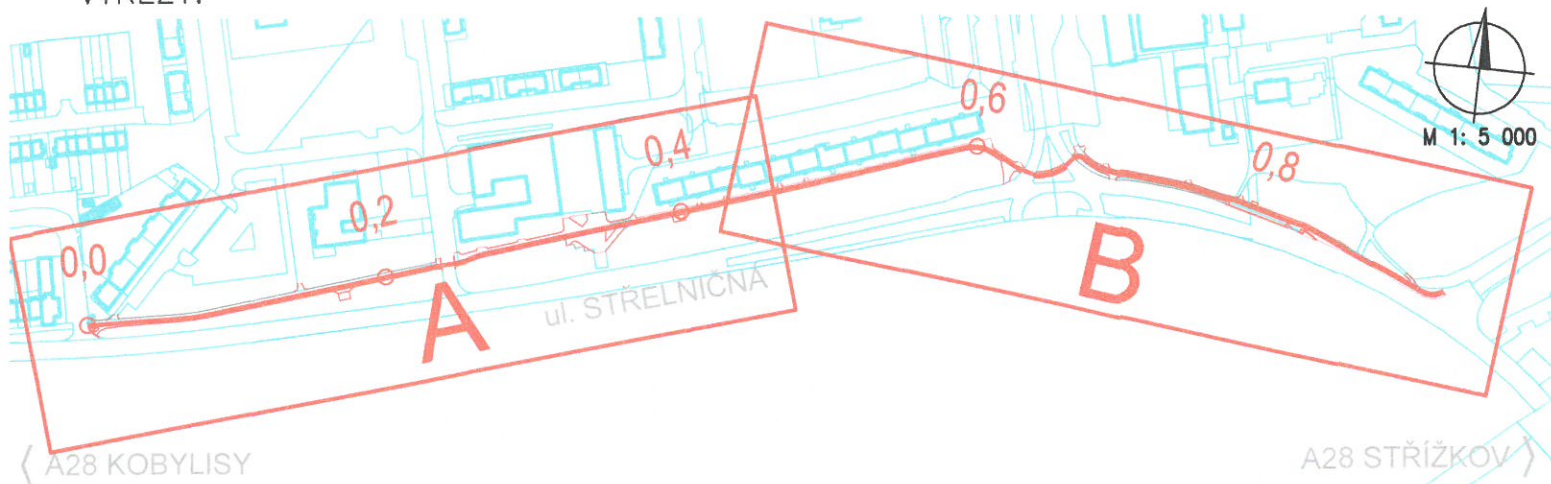

MĚSTSKÁ ČÁST PRAHA 8


Úřad městské části
odbor správy majetku
Zemkova 185
180 48 Praha 8 - Libeň

(1) *iluo J*

změna	popis vydání, změny	vypracoval	datum

VÝŠKOVÝ SYSTÉM BPV

SOUŘADNICOVÝ SYSTÉM JTSK

HLAVNÍ PROJEKTANT:		 atelierpromika projektová činnost v dopravě		Muchova 9/223, 160 00 Praha 6 tel. +420 233 081 261 e-mail: promika@promika.cz IČO: 26080273	
OBJEDNATEL: Městská část Praha 8, Zenklova 35/1, 180 48 Praha 8 - Libeň					
VYPRACOVAL: Ing. Michael Kudera			ODPOVĚDNÝ PROJEKTANT: Ing. Petr Peštál		
AKCE: <h2 style="text-align: center;">PD - Stavba nové bezmotorové komunikace Střelničná</h2>					
ČÁST: <h2 style="text-align: center;">C. Situační výkresy</h2>					
PŘÍLOHA: Koordinační situační výkres					Č. PŘÍLOHY: <h2 style="font-size: 1.5em;">C.3</h2>
STUPEŇ: Dokumentace pro společné povolení stavby (DUR+DSP)	DATUM: 01/2018	MĚŘÍTKO: 1 : 500	FORMÁT: 12 x A4		