


SEZNAM STAVEBNÍCH OBJEKTŮ:

- 010 Příprava území
- 101 Nová bezmotorová komunikace
- 180 Dopravně inženýrská opatření (DIO)
- 190 Stálé dopravní značení
- 801 Vegetační úpravy
- 802 Mobiliář

VÝŘEZY:

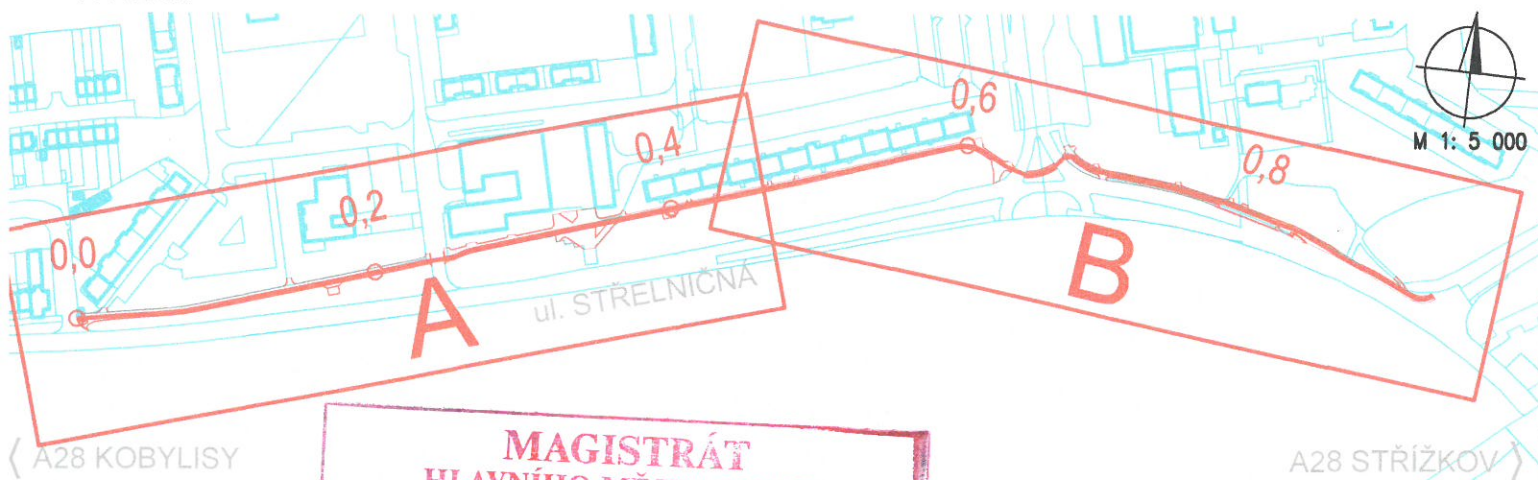

**MAGISTRÁT
HLAVNÍHO MĚSTA PRAHY
ODBOR DOPRAVNÍCH AGEND**

Priloha číslo: 1 ke spisu 522002/2018

MHMP - 733803/2018 /ODA-04/Vo

Datum: 11.5.2018 Podpis: *[Signature]*

Městská vodovody a kanalizace, a. s.
102 do Prahy 10, Ke Kably 971
Úsek provozního ředitele
732

změna	popis vydání, změny	vypracoval	datum

VÝŠKOVÝ SYSTÉM BPV

SOUŘADNICOVÝ SYSTÉM JTSK

HLAVNÍ PROJEKTANT: <div style="display: flex; align-items: center; margin-top: 10px;"> <div> atelierpromika <small>projektová činnost v dopravě</small> </div> </div>		Muchova 9/223, 160 00 Praha 6 tel. +420 233 081 261 e-mail: promika@promika.cz IČO: 26080273	
OBJEDNATEL: Městská část Praha 8, Zenklova 35/1, 180 48 Praha 8 - Libeň			
VYPRACOVAL: Ing. Michael Kudera		ODPOVĚDNÝ PROJEKTANT: Ing. Petr Peštál	
AKCE: <h2 style="text-align: center; margin-top: 10px;">PD - Stavba nové bezmotorové komunikace Střelničná</h2>			
ČÁST: <h2 style="text-align: center; margin-top: 10px;">C. Situační výkresy</h2>			
PŘÍLOHA: <h2 style="text-align: center; margin-top: 10px;">Koordinační situační výkres</h2>			Č. PŘÍLOHY: <h2 style="margin-top: 10px;">C.3</h2>
STUPEŇ: Dokumentace pro společné povolení stavby (DUR+DSP)	DATUM: 01/2018	MĚŘÍTKO: 1 : 500	FORMÁT: 12 x A4