

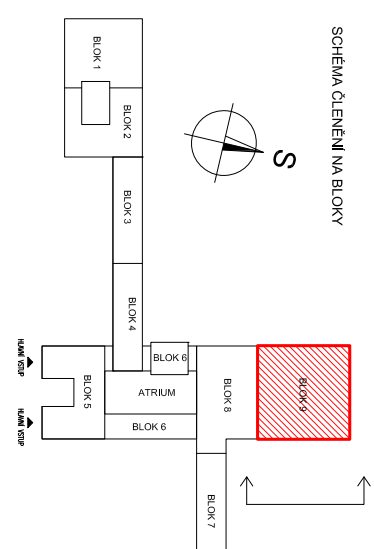




## VÝCHODNÍ POHLED

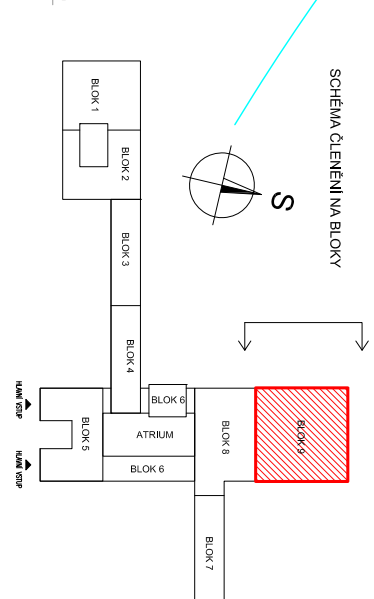



## ZÁPADNÍ POHLED

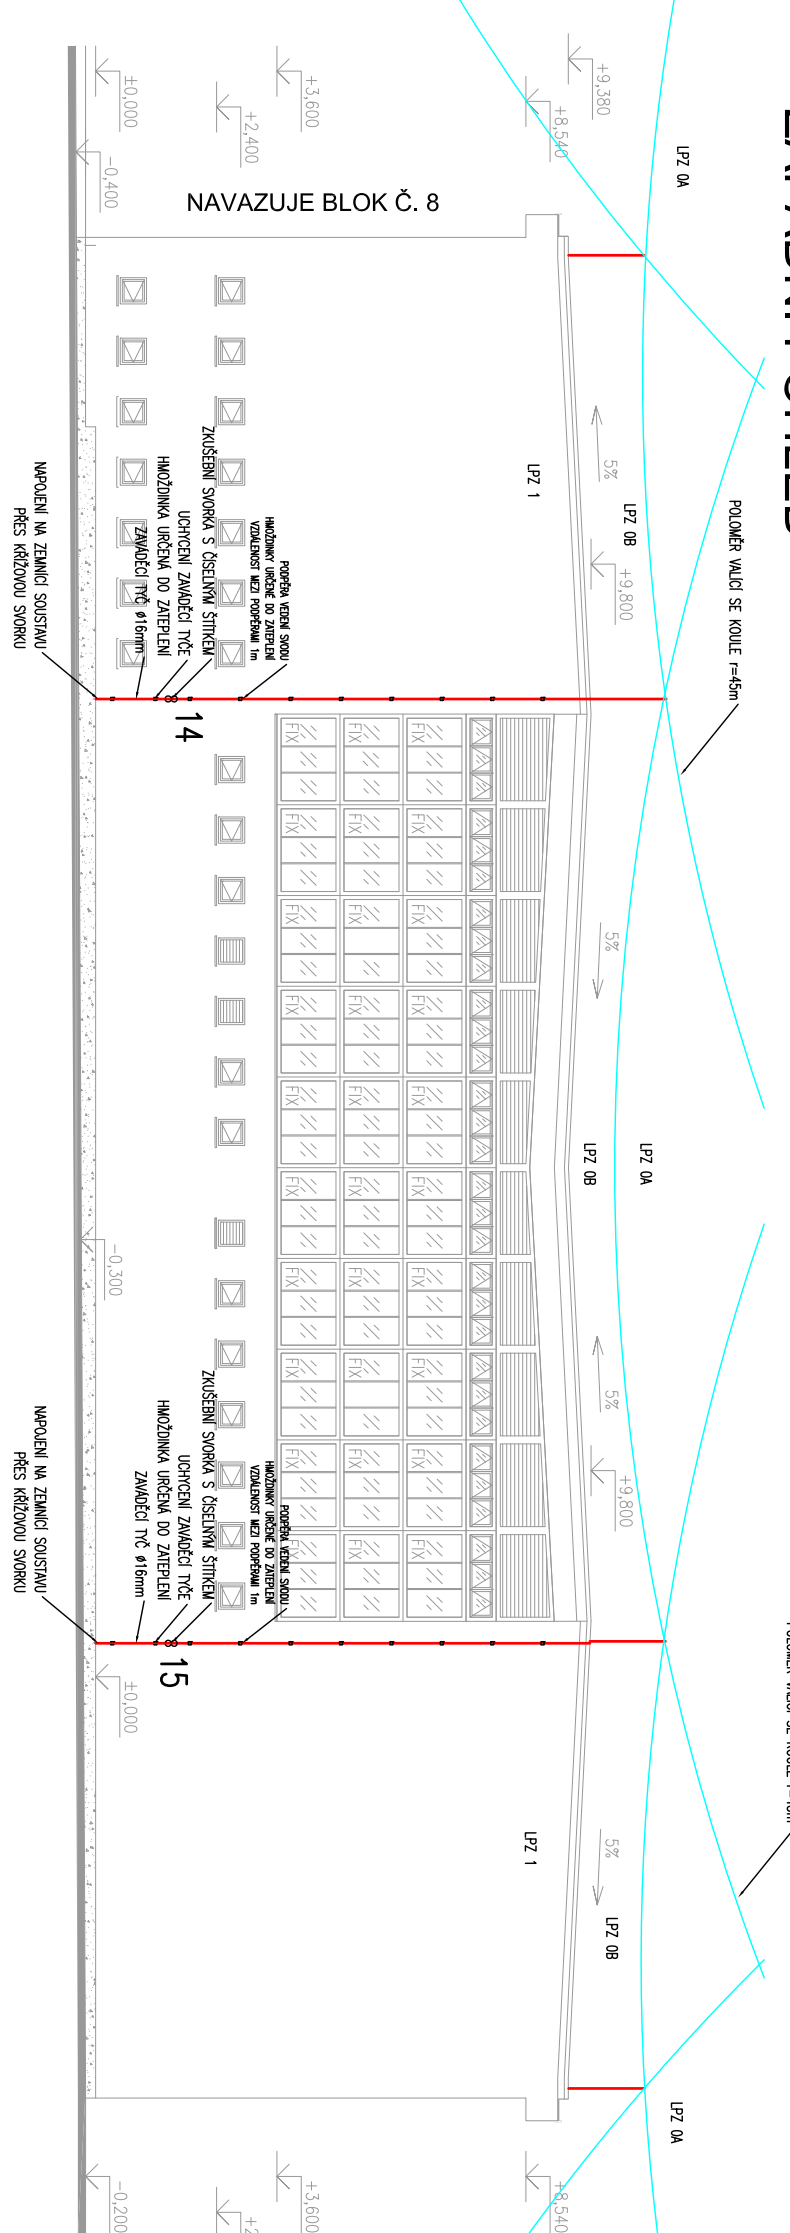



# SEVERNÍ POHLED

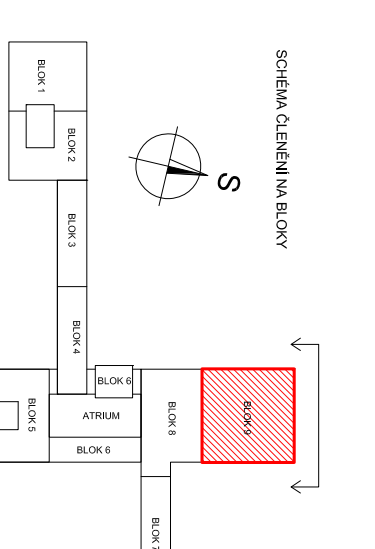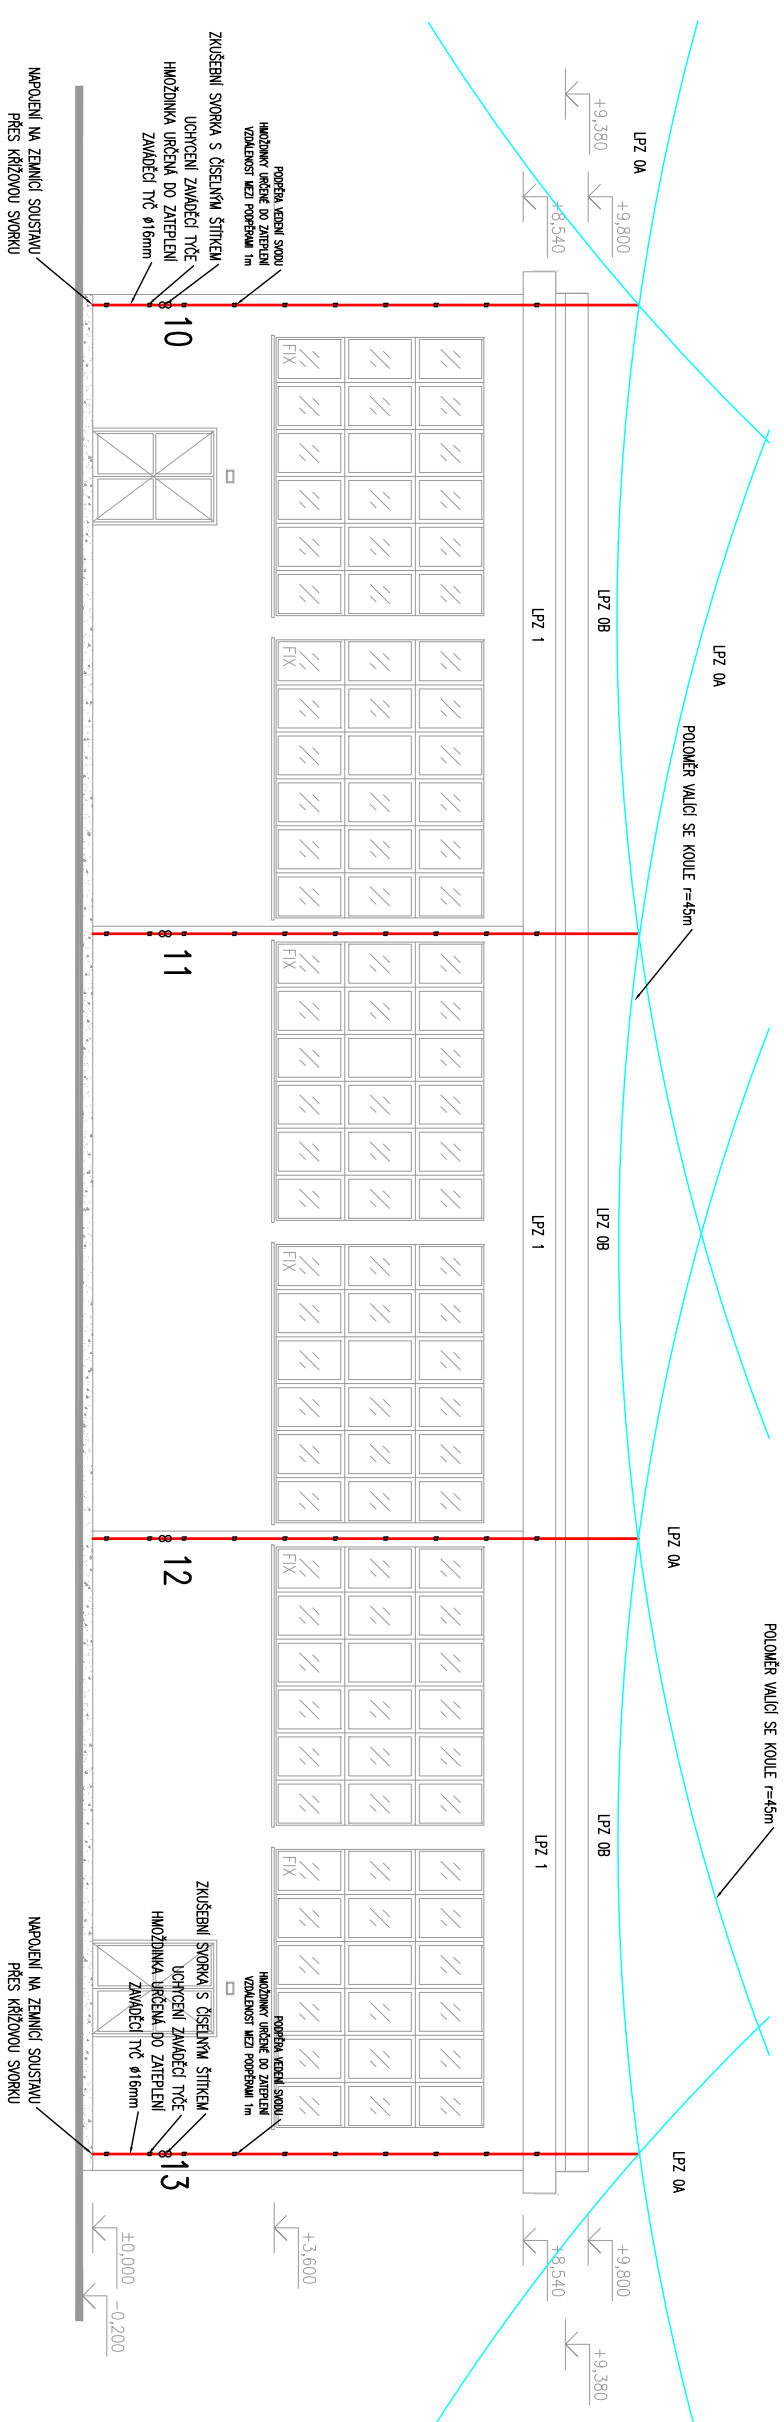



# JIŽNÍ POHLED

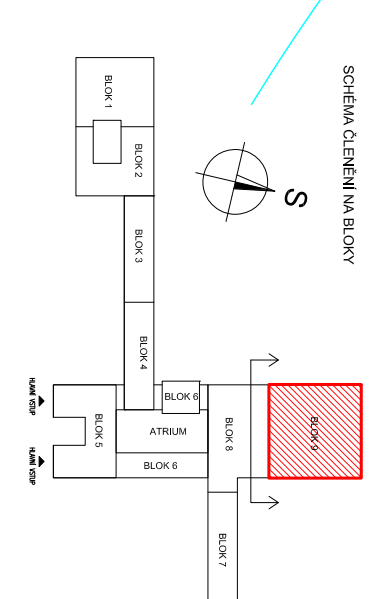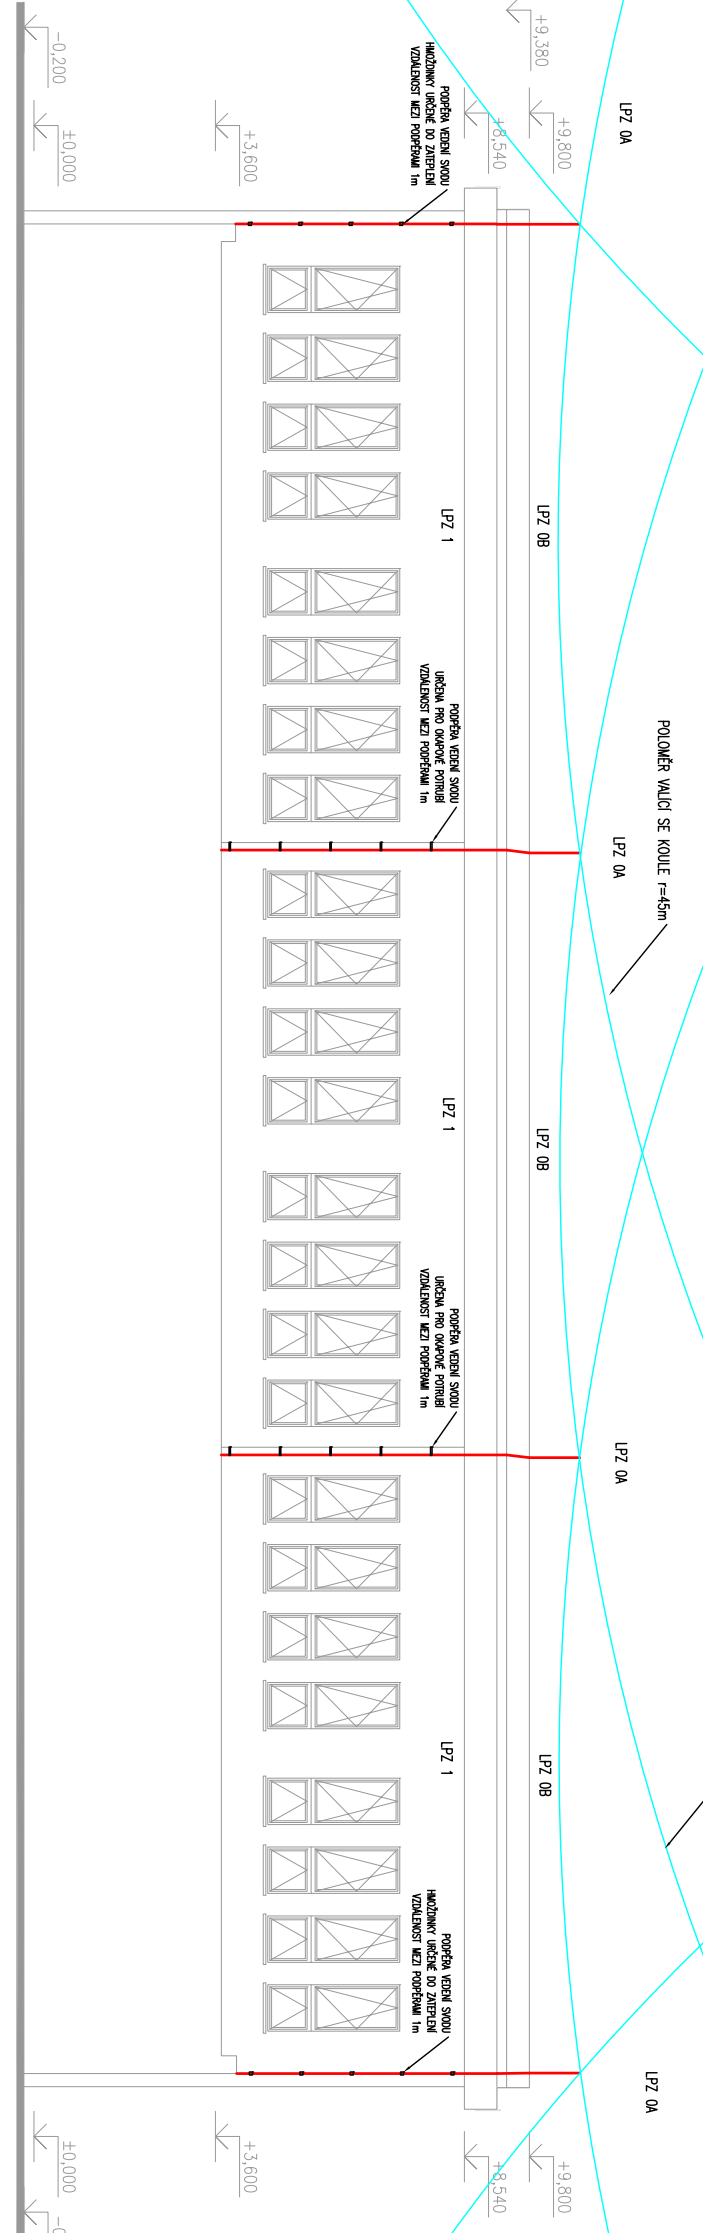



# POHLED VÝCHODNÍ

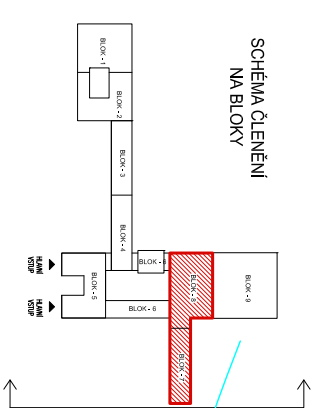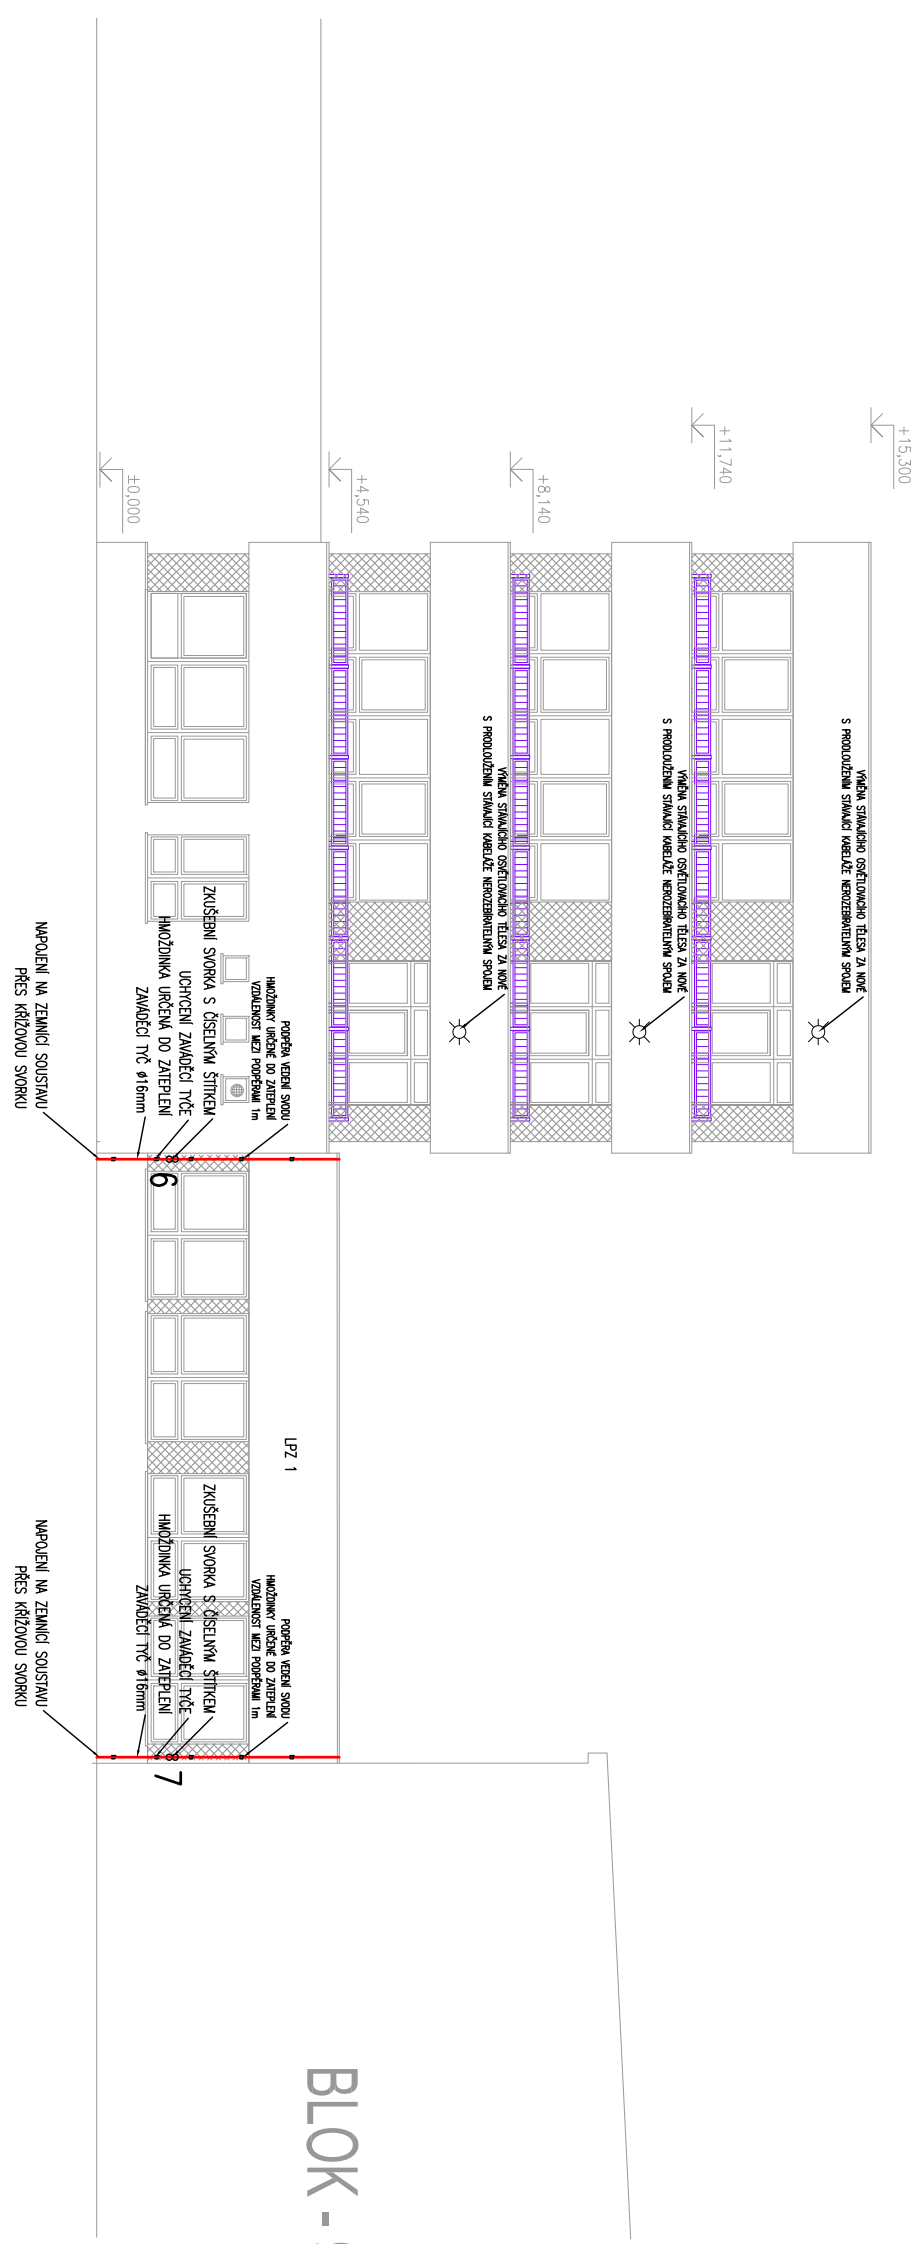



# POHLED VÝCHODNÍ NAVRHOVANÝ STAV

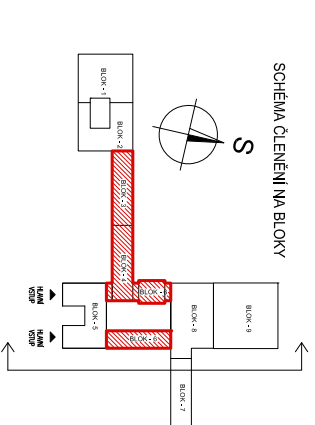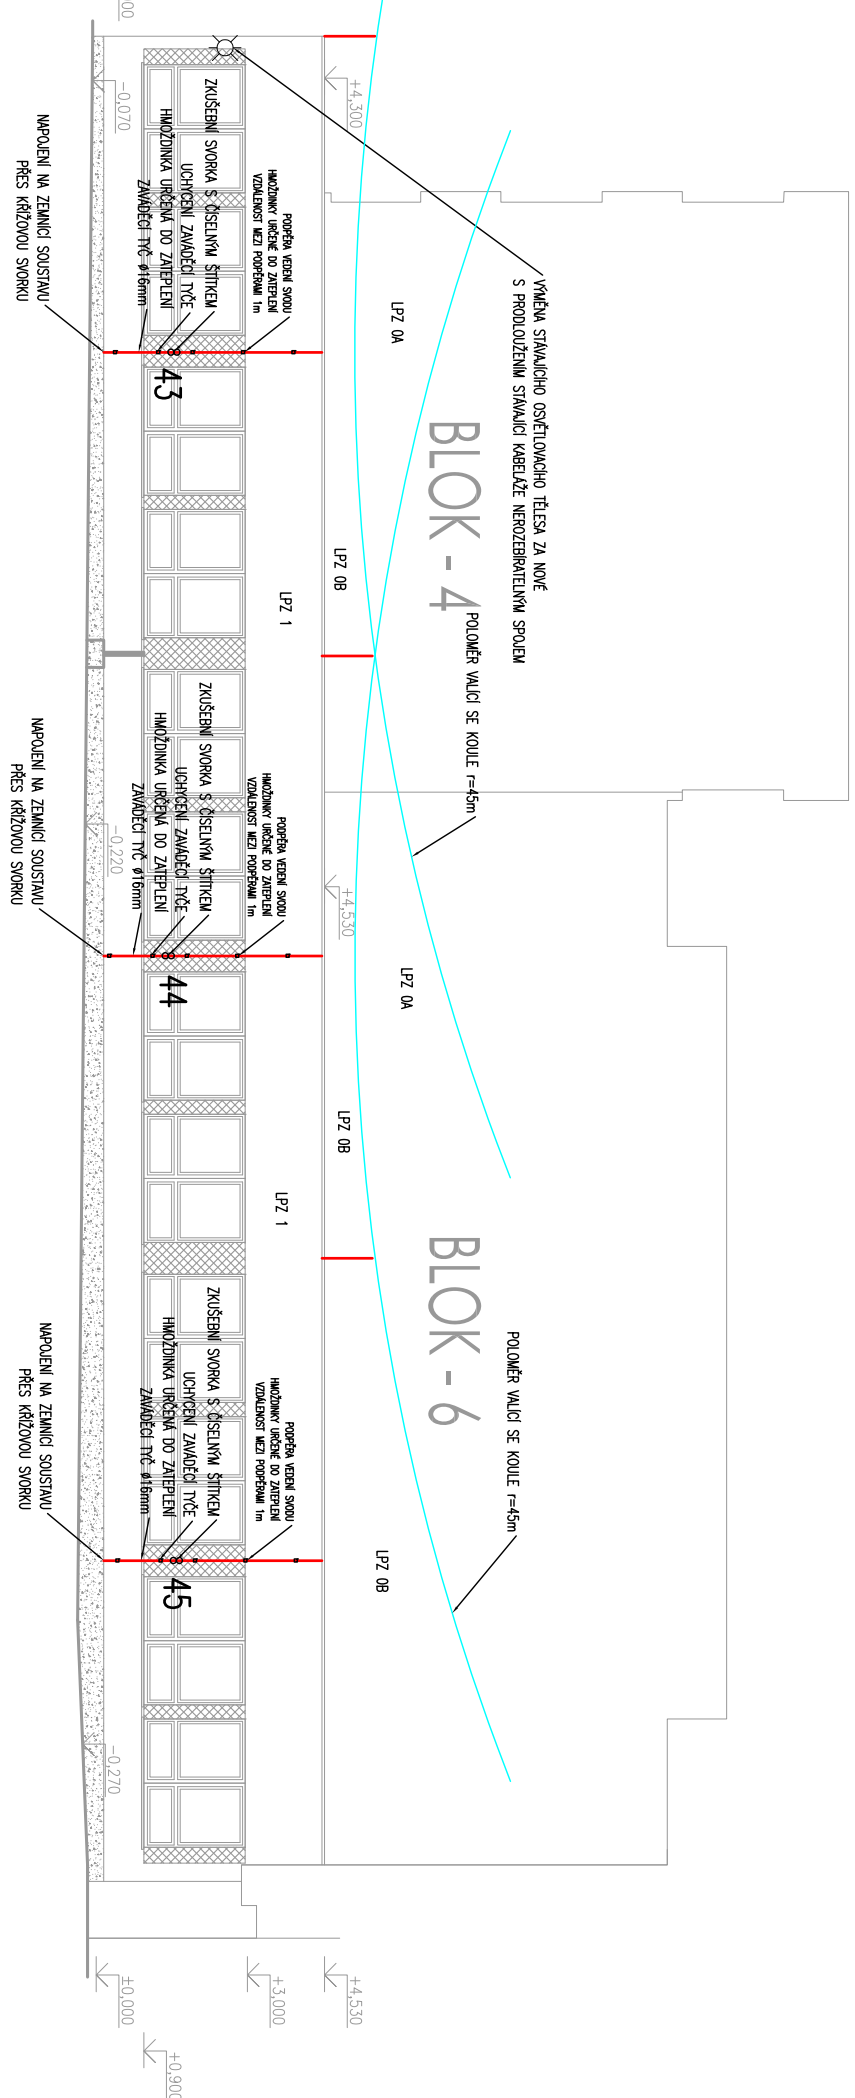

# POHLED ZÁPADNÍ

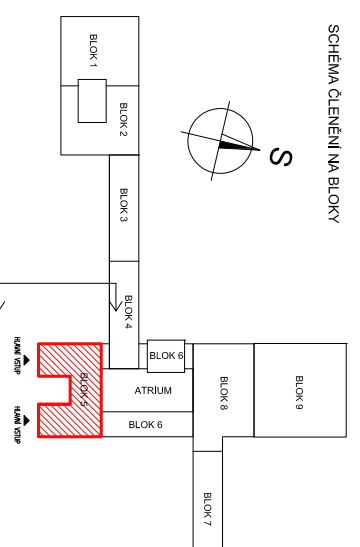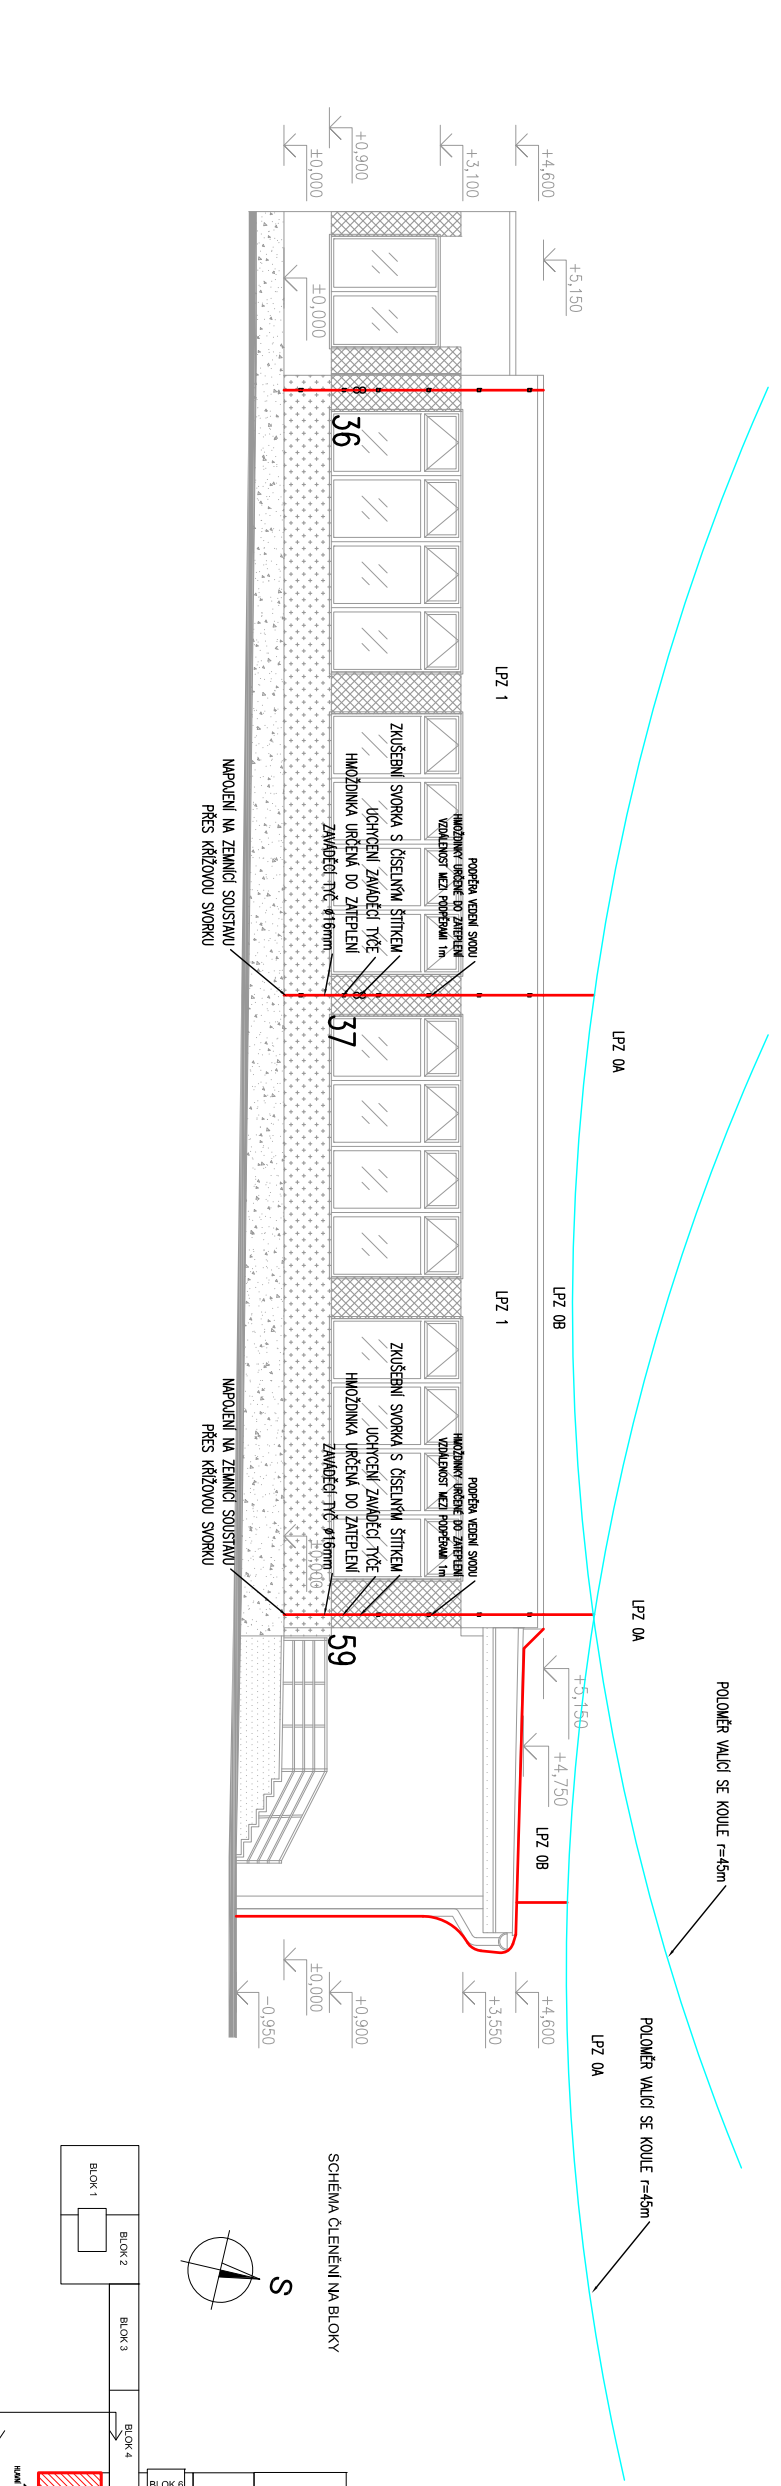

# POHLED VÝCHODNÍ

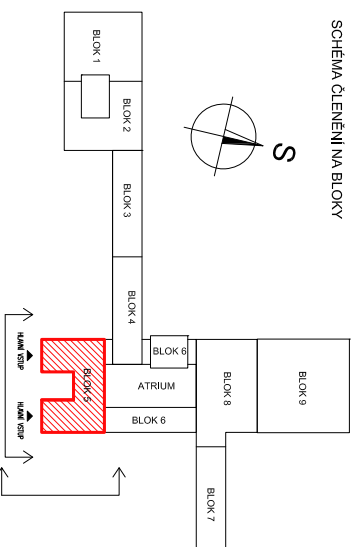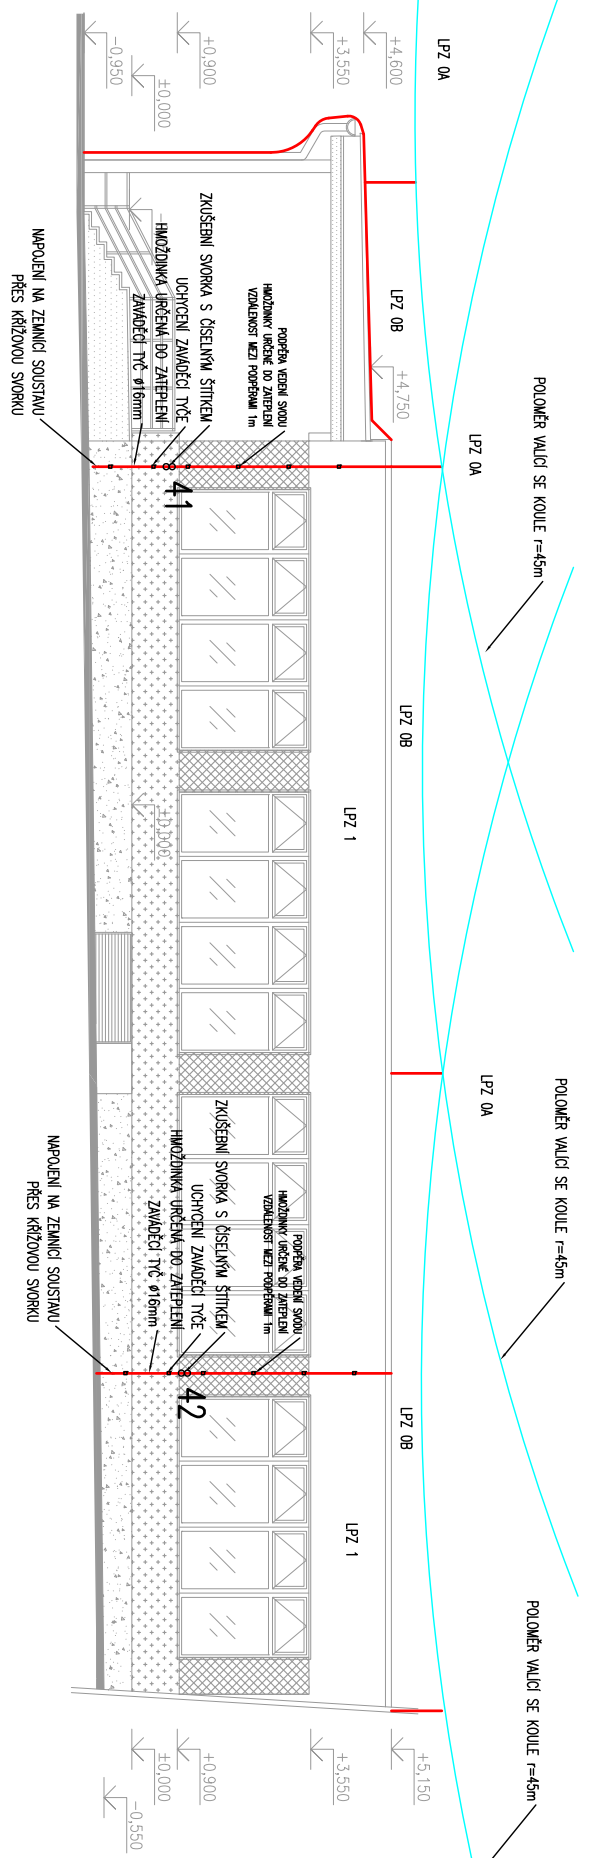[illegible]