
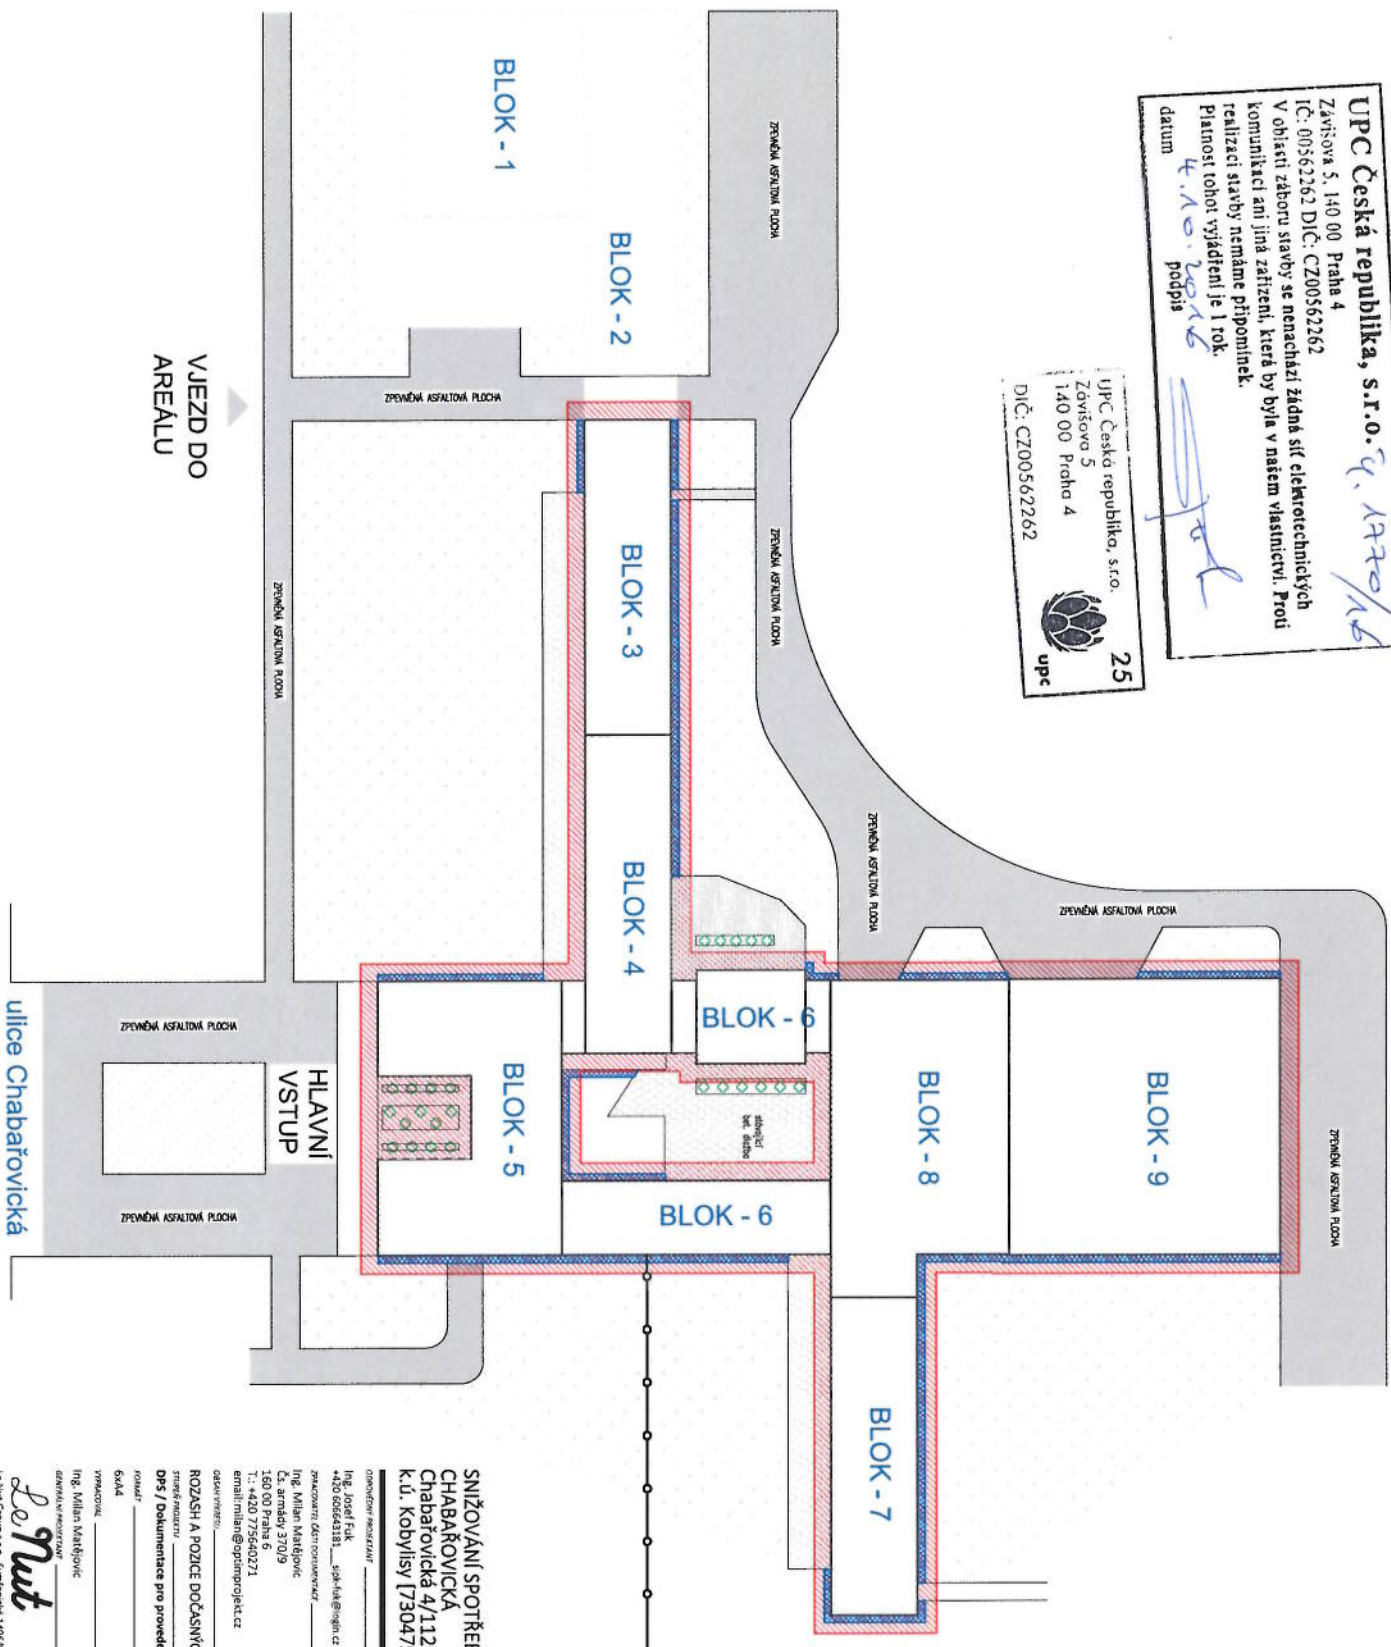
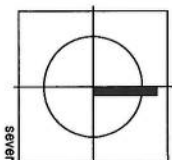


**UPC Česká republika, s.r.o.** *č. 1770/16*  
 Závěšová 5, 140 00 Praha 4  
 IČ: 00562262 DIČ: CZ00562262  
 V oblasti záboru stavby se nenachází žádná síť elektrotechnických komunikací ani jiná zařízení, která by byla v našem vlastnictví. Proti realizaci stavby nemáme připomínek.  
 Platnost tohoto vyjádření je 1 rok.  
 datum *4.10.2016*  
 podpis *[signature]*

**UPC Česká republika, s.r.o.** **25**  
 Závěšová 5  
 140 00 Praha 4  
 DIČ: CZ00562262  




- LEGENDA SITUACE**
- DOČASNÝ STAVBNÍ ZÁBOR
  - TERÉN - 1,12 m
  - TRVALÝ STAVBNÍ ZÁBOR
  - NOVÝ ROZŠŘENÍ OKAPOVÝ CHODKÁK 0,6 m
  - ZPĚVNĚNÉ PLOCHY - NOVÝ OKAPOVÝ CHODKÁK 1,60 m
  - ZPĚVNĚNÉ PLOCHY - STAVBAČNÍ OKAPOVÝ CHODKÁK 1,60 m
  - KRYTÁ BLOK VYKONÁVÁNÍ ROZŠŘENÍ A NÁVĚŠNÍ ZPĚVNĚNÉ PLOCHY - STAVBAČNÍ OKAPOVÝ CHODKÁK 1,60 m
  - ZPĚVNĚNÉ PLOCHY - ASFALT
  - ZNAČENÍ OBJEKTU
  - VSTUP DO BUDOVY / VJEZD DO AREÁLU
  - STAVBAČNÍ ROZŠŘENÍ
  - HRANICE ROZŠŘENÍ - PLOCH
  - TRVALÉ PLOCHY



**SNÍŽOVÁNÍ SPOTŘEBY ENERGIE - ŠKOLSKÝ OBJEKT CHABAŘOVICKÁ**  
 Chabařovická 4/1125, 182 00 Praha 8  
 k.ú. Kobylisy (7304/5), č. parc.: st. 2364/210

Ing. Josef Fuč  
 +420 606643181, sfp-fu@ngn.cz  
 Zpracovatel: Ing. Milan Marešovic  
 Čl. směry 370/9  
 160 00 Praha 6  
 111 440 27540271  
 email: mmar@opisprojekt.cz

**ROZSAH A POZICE DOČASNÝCH A TRVALÝCH ZÁBORŮ**  
 DPS / Dokumentace pro provedení stavby C\_04  
 MĚŘITVO 1:500  
 DATUM 02/2016  
 VYKONATEL Ing. Josef Fuč

**Le Nut**  
 Společnost pro správu veřejného majetku, s.r.o.  
 U Šimpry 236/2  
 182 00 Praha 8  
 IČ: 45890132, Ing. Jan Čihák, info@le-nut.cz, +420 724 009 638