
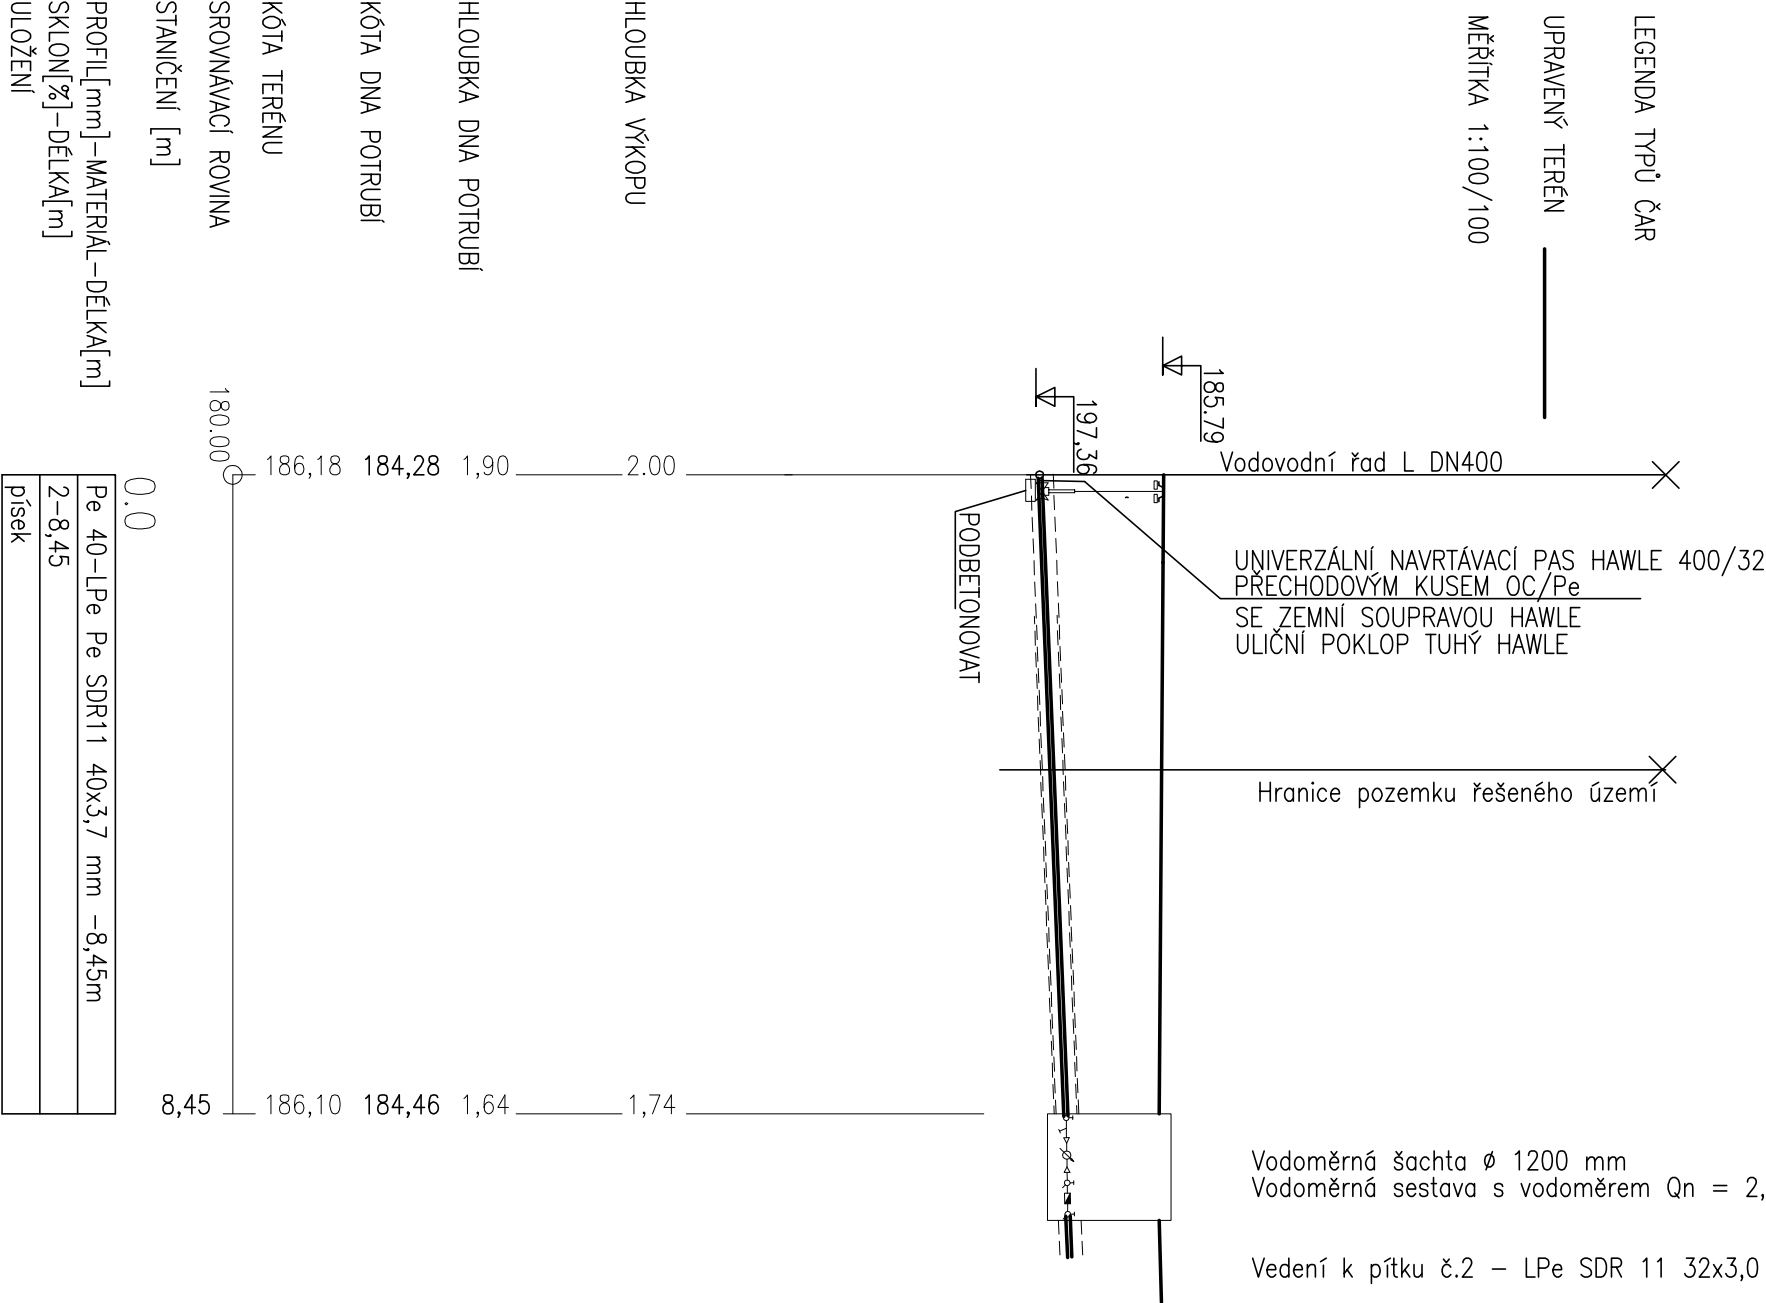


VZOROVÝ ŘEZ VEDENÍM VODOVODNÍ PŘÍPOJKY

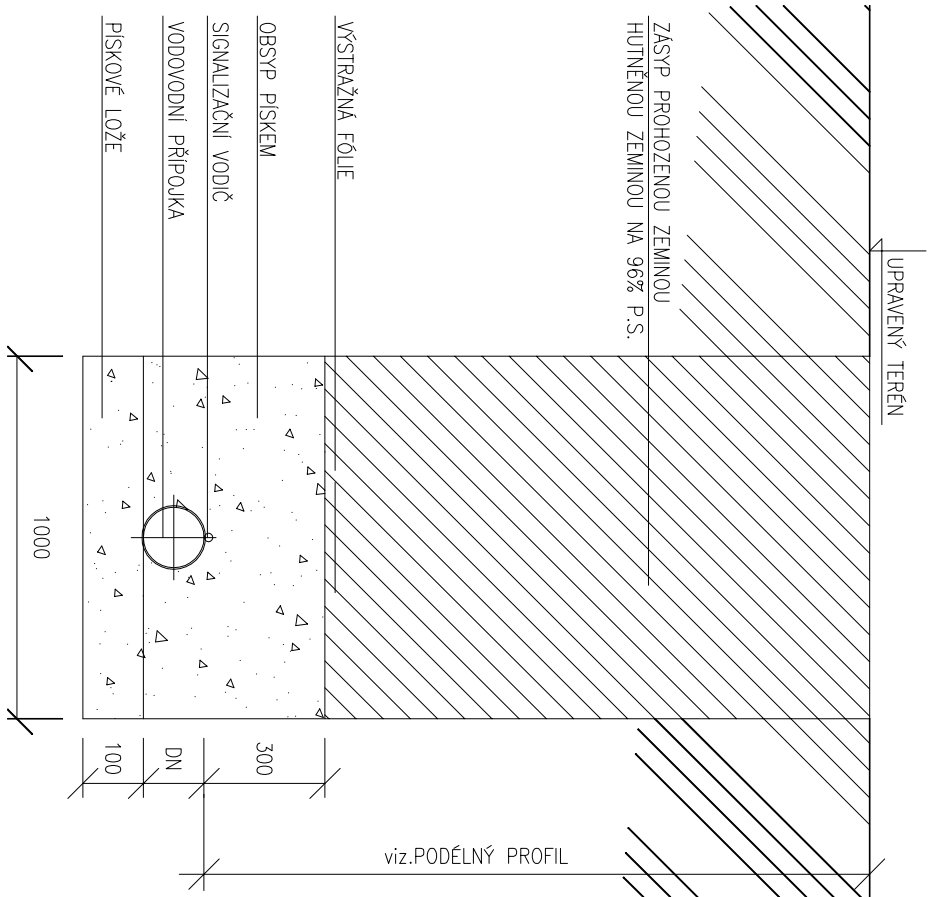

Psí louka s agilitý prvky v ul. Sokolovská

k.ú. Karlín [730955], parc. č. 844/22, 769/10, 854/63 a 843/3 Praha 8

STAVEBNÍK:		Městská část Praha 8 Zenklova 1/35, 180 00, Praha 8	
PROJEKTANT:		Ing. Daniel Höchtberger Broulova 204, Hostivice tel: 739 568 963	
STUPEŇ DOKUMENTACE		Projekt pro územní rozhodnutí	
STAVEBNÍ OBJEKT		PŘÍPOJENÍ NA INŽENÝRSKOU INFRASTRUKTURU	
ČÁST DOKUMENTACE		F.2.1 – Vodovodní přípojka	
ZODPOV. PROJEKTANT	H.I.P.	PARÉ	
Ing. Daniel Höchtberger	Ing. Daniel Höchtberger		
ARCH.NÁVRH	VYPRACOVAL		
DATUM	01-2016	Ing. Daniel Höchtberger	ČÍSLO VÝKRESU
FORMÁT	MĚŘÍTKO	03	
2xA4	1:100		

OBSAH:

ŘEZ VODOVODNÍ PŘÍPOJKOU č.2