


ŘEZ A-A – PODÉLNÝ ŘEZ MULTIFUNKČNÍM HŘIŠTĚM A ROZBĚHEM PRO SKOK DALEKÝ

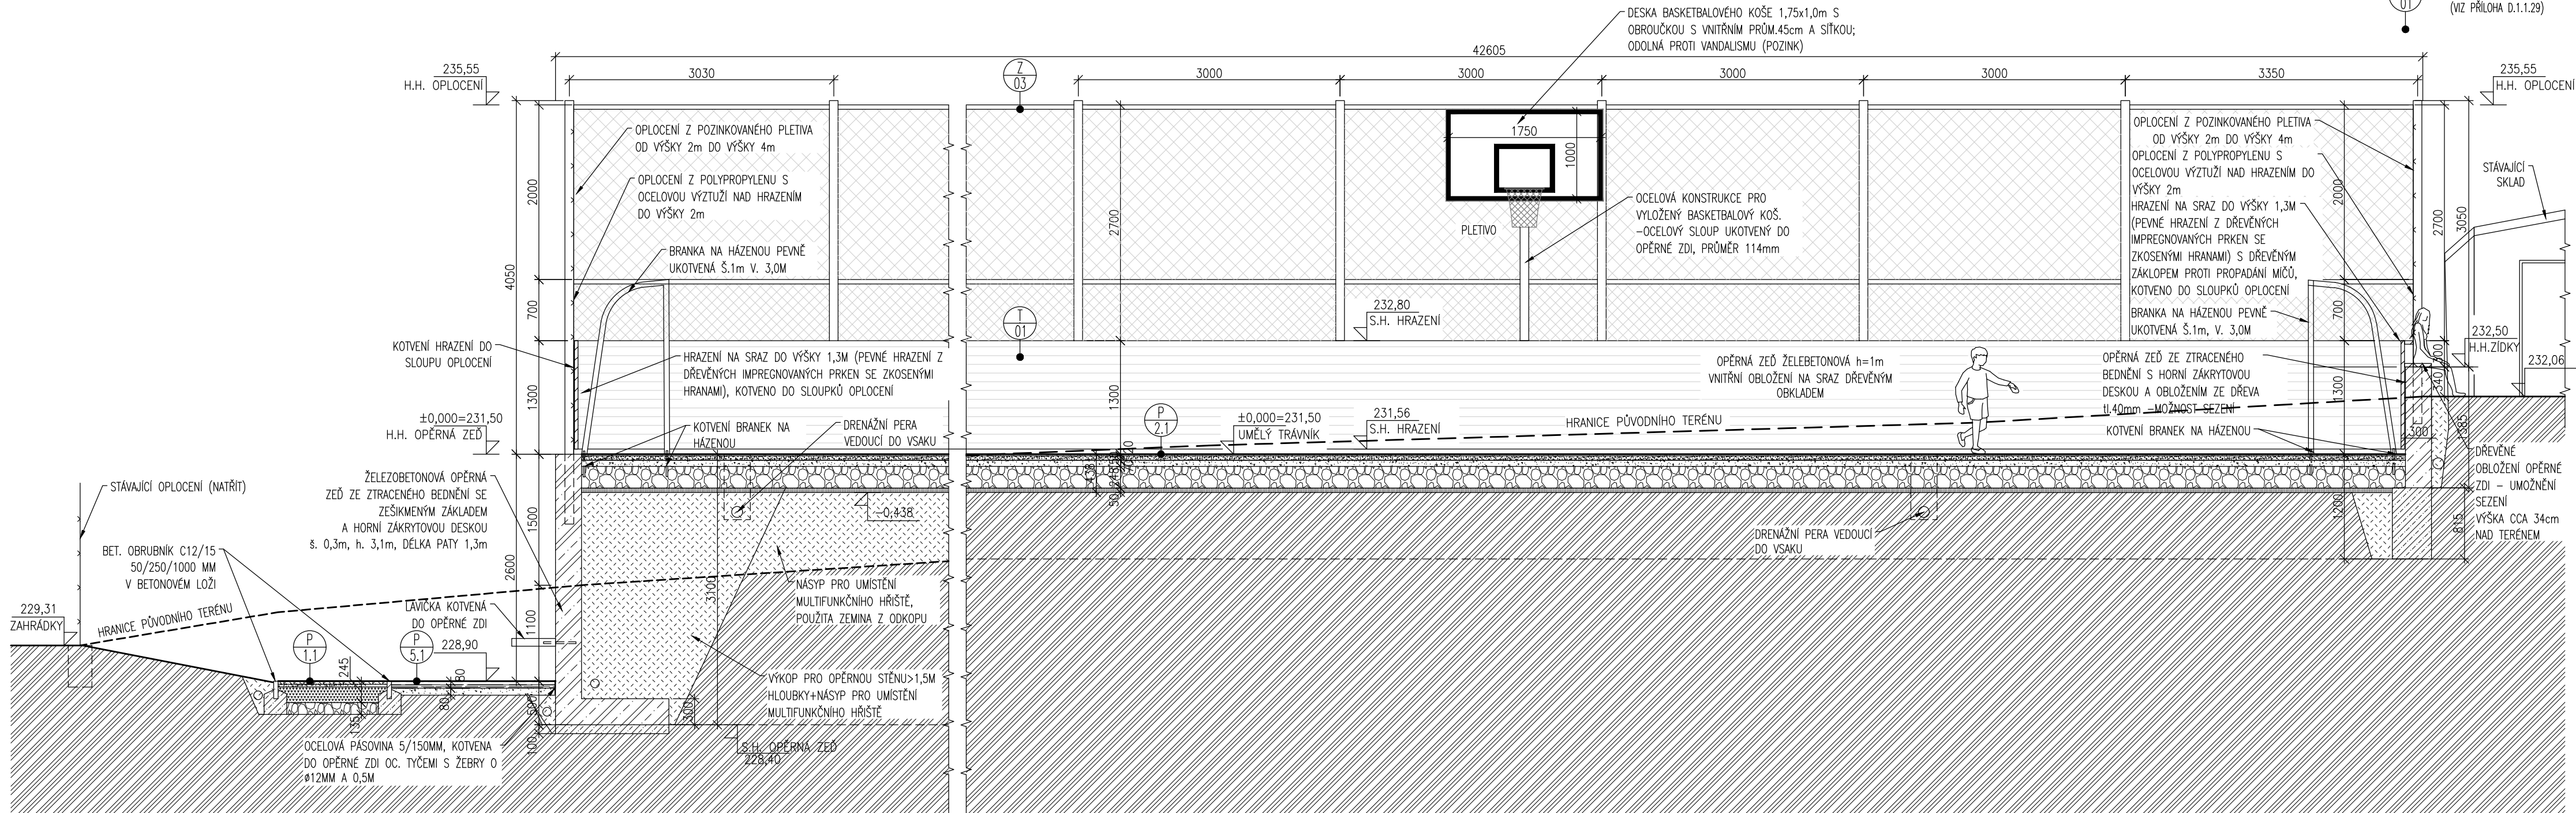

TABULKA OZNAČENÍ A POPISŮ

	–OZNAČENÍ SKLADEB PODLAH (VIZ PŘÍLOHA D.1.24)
	–OZNAČENÍ KLEMPÍŘSKÝCH VÝROBKŮ (VIZ PŘÍLOHA D.1.27)
	–OZNAČENÍ TRUHLÁŘSKÝCH VÝROBKŮ (VIZ PŘÍLOHA D.1.1.28)
	–OZNAČENÍ ZÁMEČNICKÝCH VÝROBKŮ (VIZ PŘÍLOHA D.1.1.29)

LEGENDA MATERIÁLŮ

	VODOPROPUSTNÝ POVRCH Z EDPM		ŠTERKODŘ FR. 32–63
	KAMENNÁ DRŤ FR. 0–4		ROSTLÝ TERÉN
	PÍSKOVÉ LOŽE FR. 4–8		ZEMINA NÁSYP HUTNĚNÝ
	DRCENÉ KAMENIVO FR. 0–16		BETON PROSTÝ
	DRCENÉ KAMENIVO 16–32		PÍSEK PRO DOSKOČIŠTĚ
	DRCENÉ KAMENIVO FR. 0–32		ŽELEZOBETON
	MLAT		DŘEVO–SMRKOVÉ FOŠNY

REVIZE č.:

DATUM:

POPIS:

±0,000 = 231,50 (BPV)

Tato dokumentace je duševním vlastnictvím ABCD Studio, s.r.o.

AUTORIZACE:

Č. ZAKÁZKY: 16-048

DATUM: 19/05/2017

MĚŘÍTKO: 1:50

FORMÁT: 4x4

GENERALNÍ PROJEKTANT:

ABCD STUDIO

projekty a povolení staveb

ABCD Studio, s.r.o., Paříkova 910/11a

Ing. Pavel HROCH 190 00 Praha 9, Tel: +420 606 475 474

ZODPOVĚDNÁ OSOBA GP: ABCD Studio, s.r.o., Paříkova 910/11a

Ing. Pavel HROCH 190 00 Praha 9, Tel: +420 606 475 474

VEDOUČÍ PROJEKTANT ČÁSTI: ABCD Studio, s.r.o., Paříkova 910/11a

Ing. Pavel HROCH 190 00 Praha 9, Tel: +420 606 475 474

VYPRACOVAL: ABCD Studio, s.r.o., Paříkova 910/11a

Ing. arch. Barbora PAŽDZIOROVÁ 190 00 Praha 9, Tel: +420 606 475 474

INVESTOR: Městská část Praha 8

Zenklova 1/35, 180 00 Praha 8

STUPĚŇ: DOKUMENTACE PRO STAVEBNÍ POVOLENÍ

STAVBA: VYSTAVBA DĚTSKÉHO SPORT. HŘIŠTĚ

ZŠ B.HRABALA, NA KORÁBĚ 350/2, PRAHA 8

ČÁST DOKUMENTACE: STAVEBNÍ ČÁST

Č. ČÁSTI: D.1.1

NÁZEV VÝKRESU: ŘEZ A-A

Č. VÝKRESU: 4.