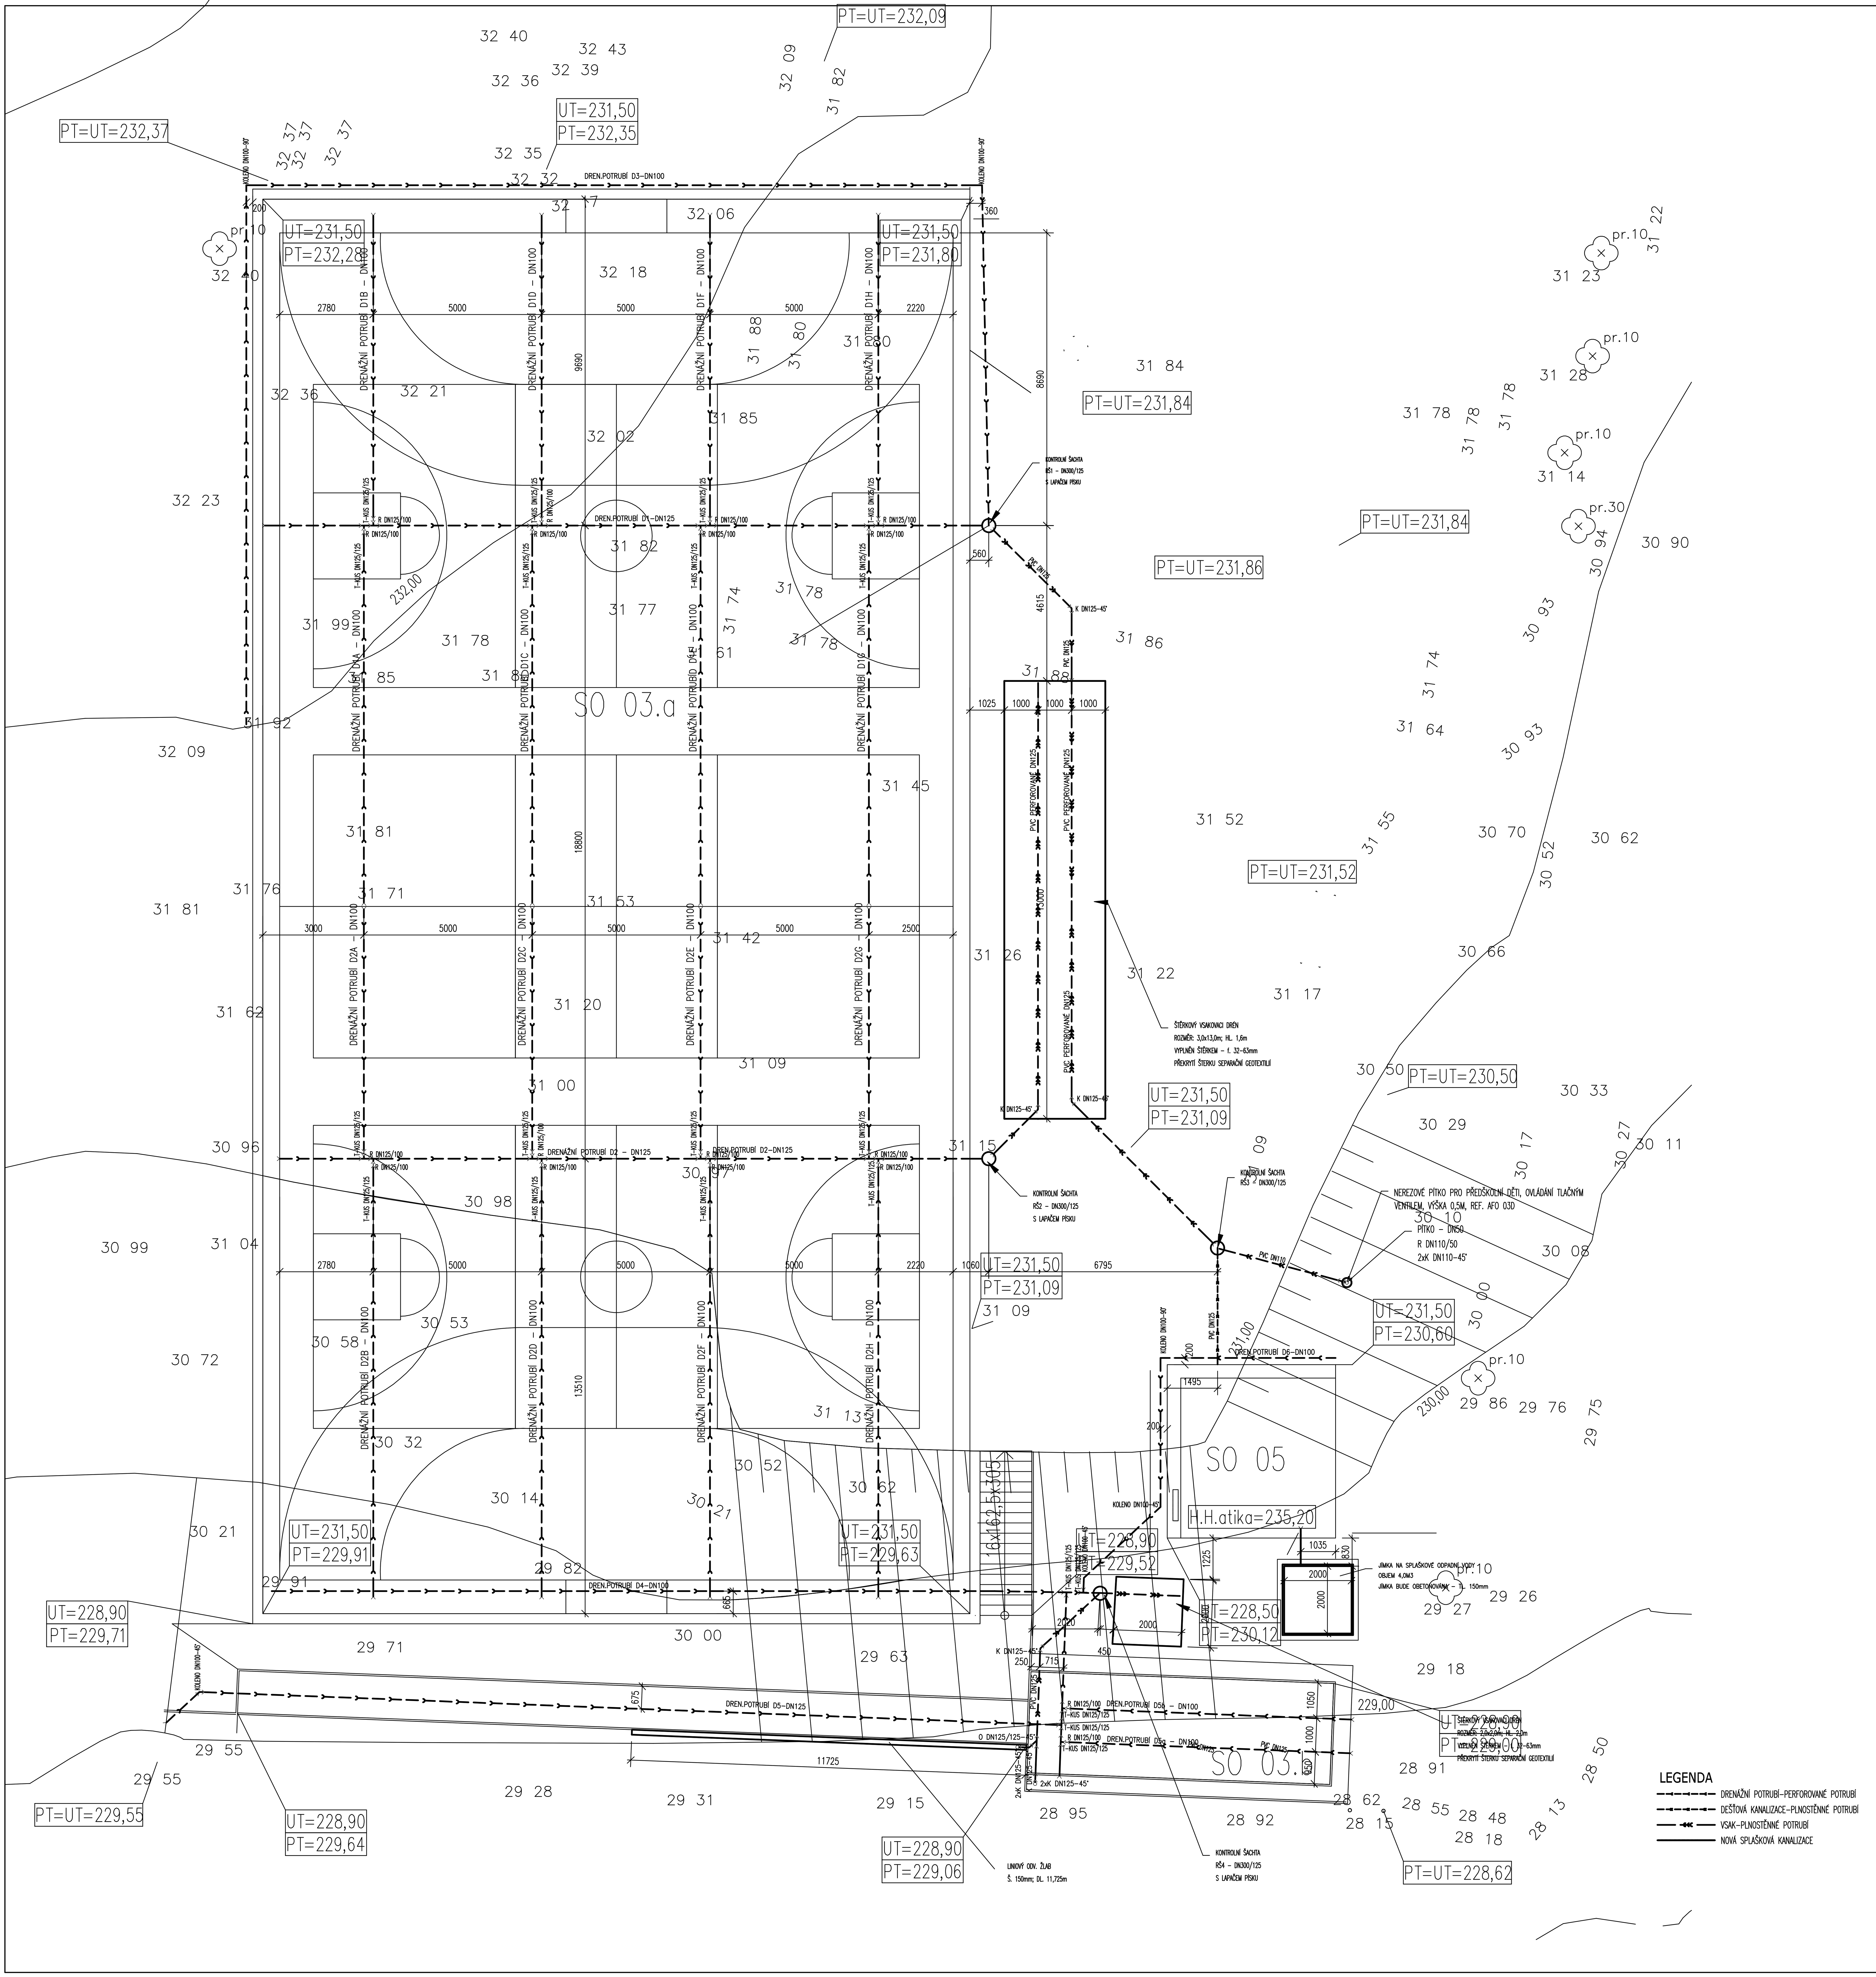

±0 = ... (BPV)

Tato dokumentace je duševním vlastnictvím ABCD Studio, s.r.o.

Č. ZAKÁZKY:	16-048
DATUM:	17/05/2017
MĚŘÍTKO:	1:100
FORMÁT:	4xA4

AUTORIZACE:

PARÉ:

GENERÁLNÍ PROJEKTANT: ABCD STUDIO projekty a povolení staveb

Ing. Pavel HROCH	ABCD Studio, s.r.o., Pařikova 910/11a, 190 00 Praha 9, Tel: +420 606 475 474
ZODPOVĚDNÁ OSOBA GP: Ing. Pavel HROCH	ABCD Studio, s.r.o., Pařikova 910/11a, 190 00 Praha 9, Tel: +420 606 475 474
VEDOUCÍ PROJEKTANT ČÁSTI: Ing. Hana HROCHOVÁ	ABCD Studio, s.r.o., Pařikova 910/11a, 190 00 Praha 9, Tel: +420 606 475 474
VYPRACOVAL: Ing. Hana HROCHOVÁ	ABCD Studio, s.r.o., Pařikova 910/11a, 190 00 Praha 9, Tel: +420 606 475 474

INVESTOR: Městská část Praha 8, Zenklova 1/35, 180 00 Praha 8

STUPEŇ: DOKUMENTACE PRO STAVEBNÍ POVOLENÍ

STAVBA: VÝSTAVBA DĚTSK. SPORT. HŘIŠTĚ ZŠ B.HRABALA, NA KORÁBĚ 350/2, PRAHA 8

ČÁST DOKUMENTACE: ZDRAVOTECHNIKA — Č. ČÁSTI: D.1.4.a.

NÁZEV VÝKRESU: SO 06 - PŮDORYS KANALIZACE — Č. VÝKRESU: 3.