


Zábor trvalý

Por.	Katastrální území	Parcelní číslo	Číslo LV	Druh pozemku	Způsob využití	Způsob ochrany namátkově	Vlastnické právo	Adresa	Zábor [m ²]	Výměra [m ²]
1	Kobylky (730475)	2364/155	1579	ostatní plocha	ostatní plocha	-	H. m. Praha	Mariánské náměstí 2/2, Staré Město, 11000 Praha 1	3,7	2 302
2	Kobylky (730475)	2401/13	1579	ostatní plocha	ostatní plocha	-	H. m. Praha	Mariánské náměstí 2/2, Staré Město, 11000 Praha 1	1 005,8	3 845
3	Kobylky (730475)	2363/1	1579	ostatní plocha	ostatní plocha	-	H. m. Praha	Mariánské náměstí 2/2, Staré Město, 11000 Praha 1	20,2	34 249
4	Kobylky (730475)	2364/157	1579	ostatní plocha	ostatní plocha	-	H. m. Praha	Mariánské náměstí 2/2, Staré Město, 11000 Praha 1	22,5	1 214
5	Kobylky (730475)	2401/10	1579	ostatní plocha	ostatní plocha	-	H. m. Praha	Mariánské náměstí 2/2, Staré Město, 11000 Praha 1	50,3	2 637
6	Kobylky (730475)	2401/8	1579	ostatní plocha	ostatní plocha	-	H. m. Praha	Mariánské náměstí 2/2, Staré Město, 11000 Praha 1	105,5	4 173
7	Kobylky (730475)	2630/11	1579	ostatní plocha	ostatní plocha	-	H. m. Praha	Mariánské náměstí 2/2, Staré Město, 11000 Praha 1	48,3	2 625
8	Kobylky (730475)	2637/1	1579	ostatní plocha	ostatní plocha	-	H. m. Praha	Mariánské náměstí 2/2, Staré Město, 11000 Praha 1	1 290,8	2 006
9	Kobylky (730475)	2401/26	1612	ostatní plocha	ostatní plocha	-	H. m. Praha	Mariánské náměstí 2/2, Staré Město, 11000 Praha 1	2 560,5	16 305
10	Kobylky (730475)	2637/2	1579	ostatní plocha	ostatní plocha	-	H. m. Praha	Mariánské náměstí 2/2, Staré Město, 11000 Praha 1	37,1	440
11	Kobylky (730475)	2363/1	1579	ostatní plocha	ostatní plocha	-	H. m. Praha	Mariánské náměstí 2/2, Staré Město, 11000 Praha 1	72,1	212
12	Sřbřkov (730866)	515/120	328	ostatní plocha	ostatní plocha	-	H. m. Praha	Mariánské náměstí 2/2, Staré Město, 11000 Praha 1	63,6	210
13	Sřbřkov (730866)	515/121	328	ostatní plocha	ostatní plocha	-	H. m. Praha	Mariánské náměstí 2/2, Staré Město, 11000 Praha 1	53,2	239
14	Sřbřkov (730866)	515/121	328	ostatní plocha	ostatní plocha	-	H. m. Praha	Mariánské náměstí 2/2, Staré Město, 11000 Praha 1	69,1	154
15	Sřbřkov (730866)	527/45	373	ostatní plocha	ostatní plocha	-	H. m. Praha	Mariánské náměstí 2/2, Staré Město, 11000 Praha 1	334,2	5 447
16	Sřbřkov (730866)	515/122	328	ostatní plocha	ostatní plocha	-	H. m. Praha	Mariánské náměstí 2/2, Staré Město, 11000 Praha 1	140,6	141
17	Sřbřkov (730866)	527/42	328	ostatní plocha	ostatní plocha	-	H. m. Praha	Mariánské náměstí 2/2, Staré Město, 11000 Praha 1	7,4	5 780
18	Sřbřkov (730866)	515/1	373	ostatní plocha	ostatní plocha	-	H. m. Praha	Mariánské náměstí 2/2, Staré Město, 11000 Praha 1	22,9	95
19	Sřbřkov (730866)	560/1	328	ostatní plocha	ostatní plocha	-	H. m. Praha	Mariánské náměstí 2/2, Staré Město, 11000 Praha 1	11,9	110
20	Sřbřkov (730866)	515/1	328	ostatní plocha	ostatní plocha	-	H. m. Praha	Mariánské náměstí 2/2, Staré Město, 11000 Praha 1	55,6	5 467
21	Sřbřkov (730866)	515/1	328	ostatní plocha	ostatní plocha	-	H. m. Praha	Mariánské náměstí 2/2, Staré Město, 11000 Praha 1	65,6	65
22	Sřbřkov (730866)	515/47	328	ostatní plocha	ostatní plocha	-	H. m. Praha	Mariánské náměstí 2/2, Staré Město, 11000 Praha 1	222,8	2 113
23	Sřbřkov (730866)	515/48	328	ostatní plocha	ostatní plocha	-	H. m. Praha	Mariánské náměstí 2/2, Staré Město, 11000 Praha 1	27,4	196
24	Sřbřkov (730866)	515/49	328	ostatní plocha	ostatní plocha	-	H. m. Praha	Mariánské náměstí 2/2, Staré Město, 11000 Praha 1	97,1	225
25	Sřbřkov (730866)	515/1	328	ostatní plocha	ostatní plocha	-	H. m. Praha	Mariánské náměstí 2/2, Staré Město, 11000 Praha 1	7,4	16 230
26	Sřbřkov (730866)	515/50	328	ostatní plocha	ostatní plocha	-	H. m. Praha	Mariánské náměstí 2/2, Staré Město, 11000 Praha 1	3,9	1 756

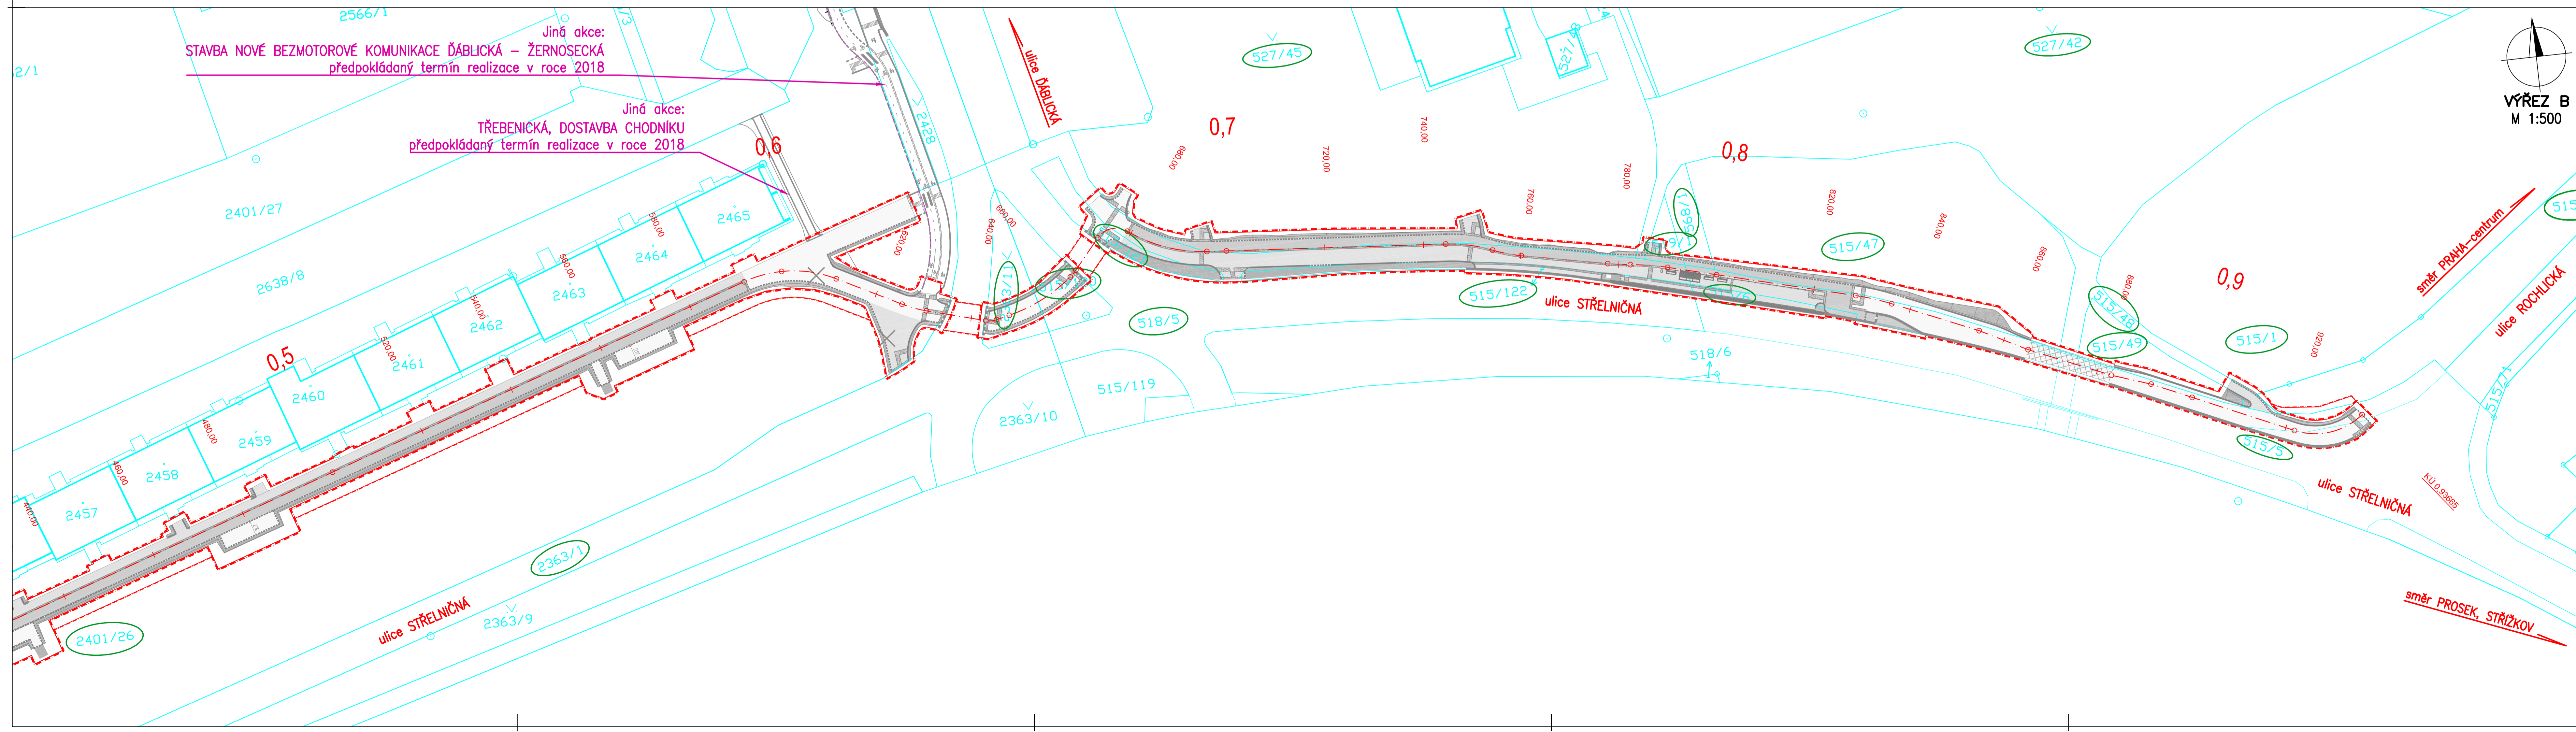

Zábor dočasný

Por.	Katastrální území	Parcelní číslo	Číslo LV	Druh pozemku	Způsob využití	Způsob ochrany namátkově	Vlastnické právo	Adresa	Zábor [m ²]	Výměra [m ²]
1	Kobylky (730475)	2363/1	1579	ostatní plocha	ostatní plocha	-	H. m. Praha	Mariánské náměstí 2/2, Staré Město, 11000 Praha 1	34 249	
2	Kobylky (730475)	2630/11	1579	ostatní plocha	ostatní plocha	-	H. m. Praha	Mariánské náměstí 2/2, Staré Město, 11000 Praha 1	2 625	
3	Sřbřkov (730866)	515/5	328	ostatní plocha	ostatní plocha	-	H. m. Praha	Mariánské náměstí 2/2, Staré Město, 11000 Praha 1	2 339	
4	Kobylky (730475)	2364/157	1579	ostatní plocha	ostatní plocha	-	H. m. Praha	Mariánské náměstí 2/2, Staré Město, 11000 Praha 1	1 214	
5	Kobylky (730475)	2401/10	1579	ostatní plocha	ostatní plocha	-	H. m. Praha	Mariánské náměstí 2/2, Staré Město, 11000 Praha 1	2 637	
6	Kobylky (730475)	2401/8	1579	ostatní plocha	ostatní plocha	-	H. m. Praha	Mariánské náměstí 2/2, Staré Město, 11000 Praha 1	4 173	
7	Kobylky (730475)	2401/26	1612	ostatní plocha	ostatní plocha	-	H. m. Praha	Mariánské náměstí 2/2, Staré Město, 11000 Praha 1	16 305	
8	Sřbřkov (730866)	515/50	328	ostatní plocha	ostatní plocha	-	H. m. Praha	Mariánské náměstí 2/2, Staré Město, 11000 Praha 1	1 756	
9	Sřbřkov (730866)	515/5	328	ostatní plocha	ostatní plocha	-	H. m. Praha	Mariánské náměstí 2/2, Staré Město, 11000 Praha 1	5 467	

LEGENDA:

- katostrální hranice
- - - - - trvalý / dočasný zábor stavby
- osa komunikace
- 876 parcelní číslo dotčeného pozemku

VÝŘEZY:

změna	opisí-vydání, změny	vypracoval	datum
VÝŠKOVÝ SYSTÉM BPV		SOUŘADNICOVÝ SYSTÉM JTSK	
HLAVNÍ PROJEKTANT: atelierpromika		Muhova 9/223, 160 00 Praha 6 tel: +420 233 081 261 e-mail: atelierpromika@atelierpromika.cz IČO: 26609272	
OBJEDNATEL: Městská část Praha 8, Zankova 35/1, 180 48 Praha 8 - Libeň		C. PRŮBĚH: D.1	
VYPRACOVAL: Ing. Michael Kudera		ODPOVĚDNÝ PROJEKTANT: Ing. Petr Pešlál	
AKCE: PD - Stavba nové bezmotorové komunikace Střelničná			
ČÁST: D. Doklady			
PŘÍLOHA: Záborový elaborát			
STUPEŇ: PDPS	DATUM: 08/2018	MĚŘÍTKO: 1 : 500	FORMAT: 12 x A4

© návrh řešený obsažený ve výkresové a textové části je předmětem ochrany dle autorského zákona