


BLOK 5 - PŮDORYS 1. NP - STÁVAJÍCÍ STAV

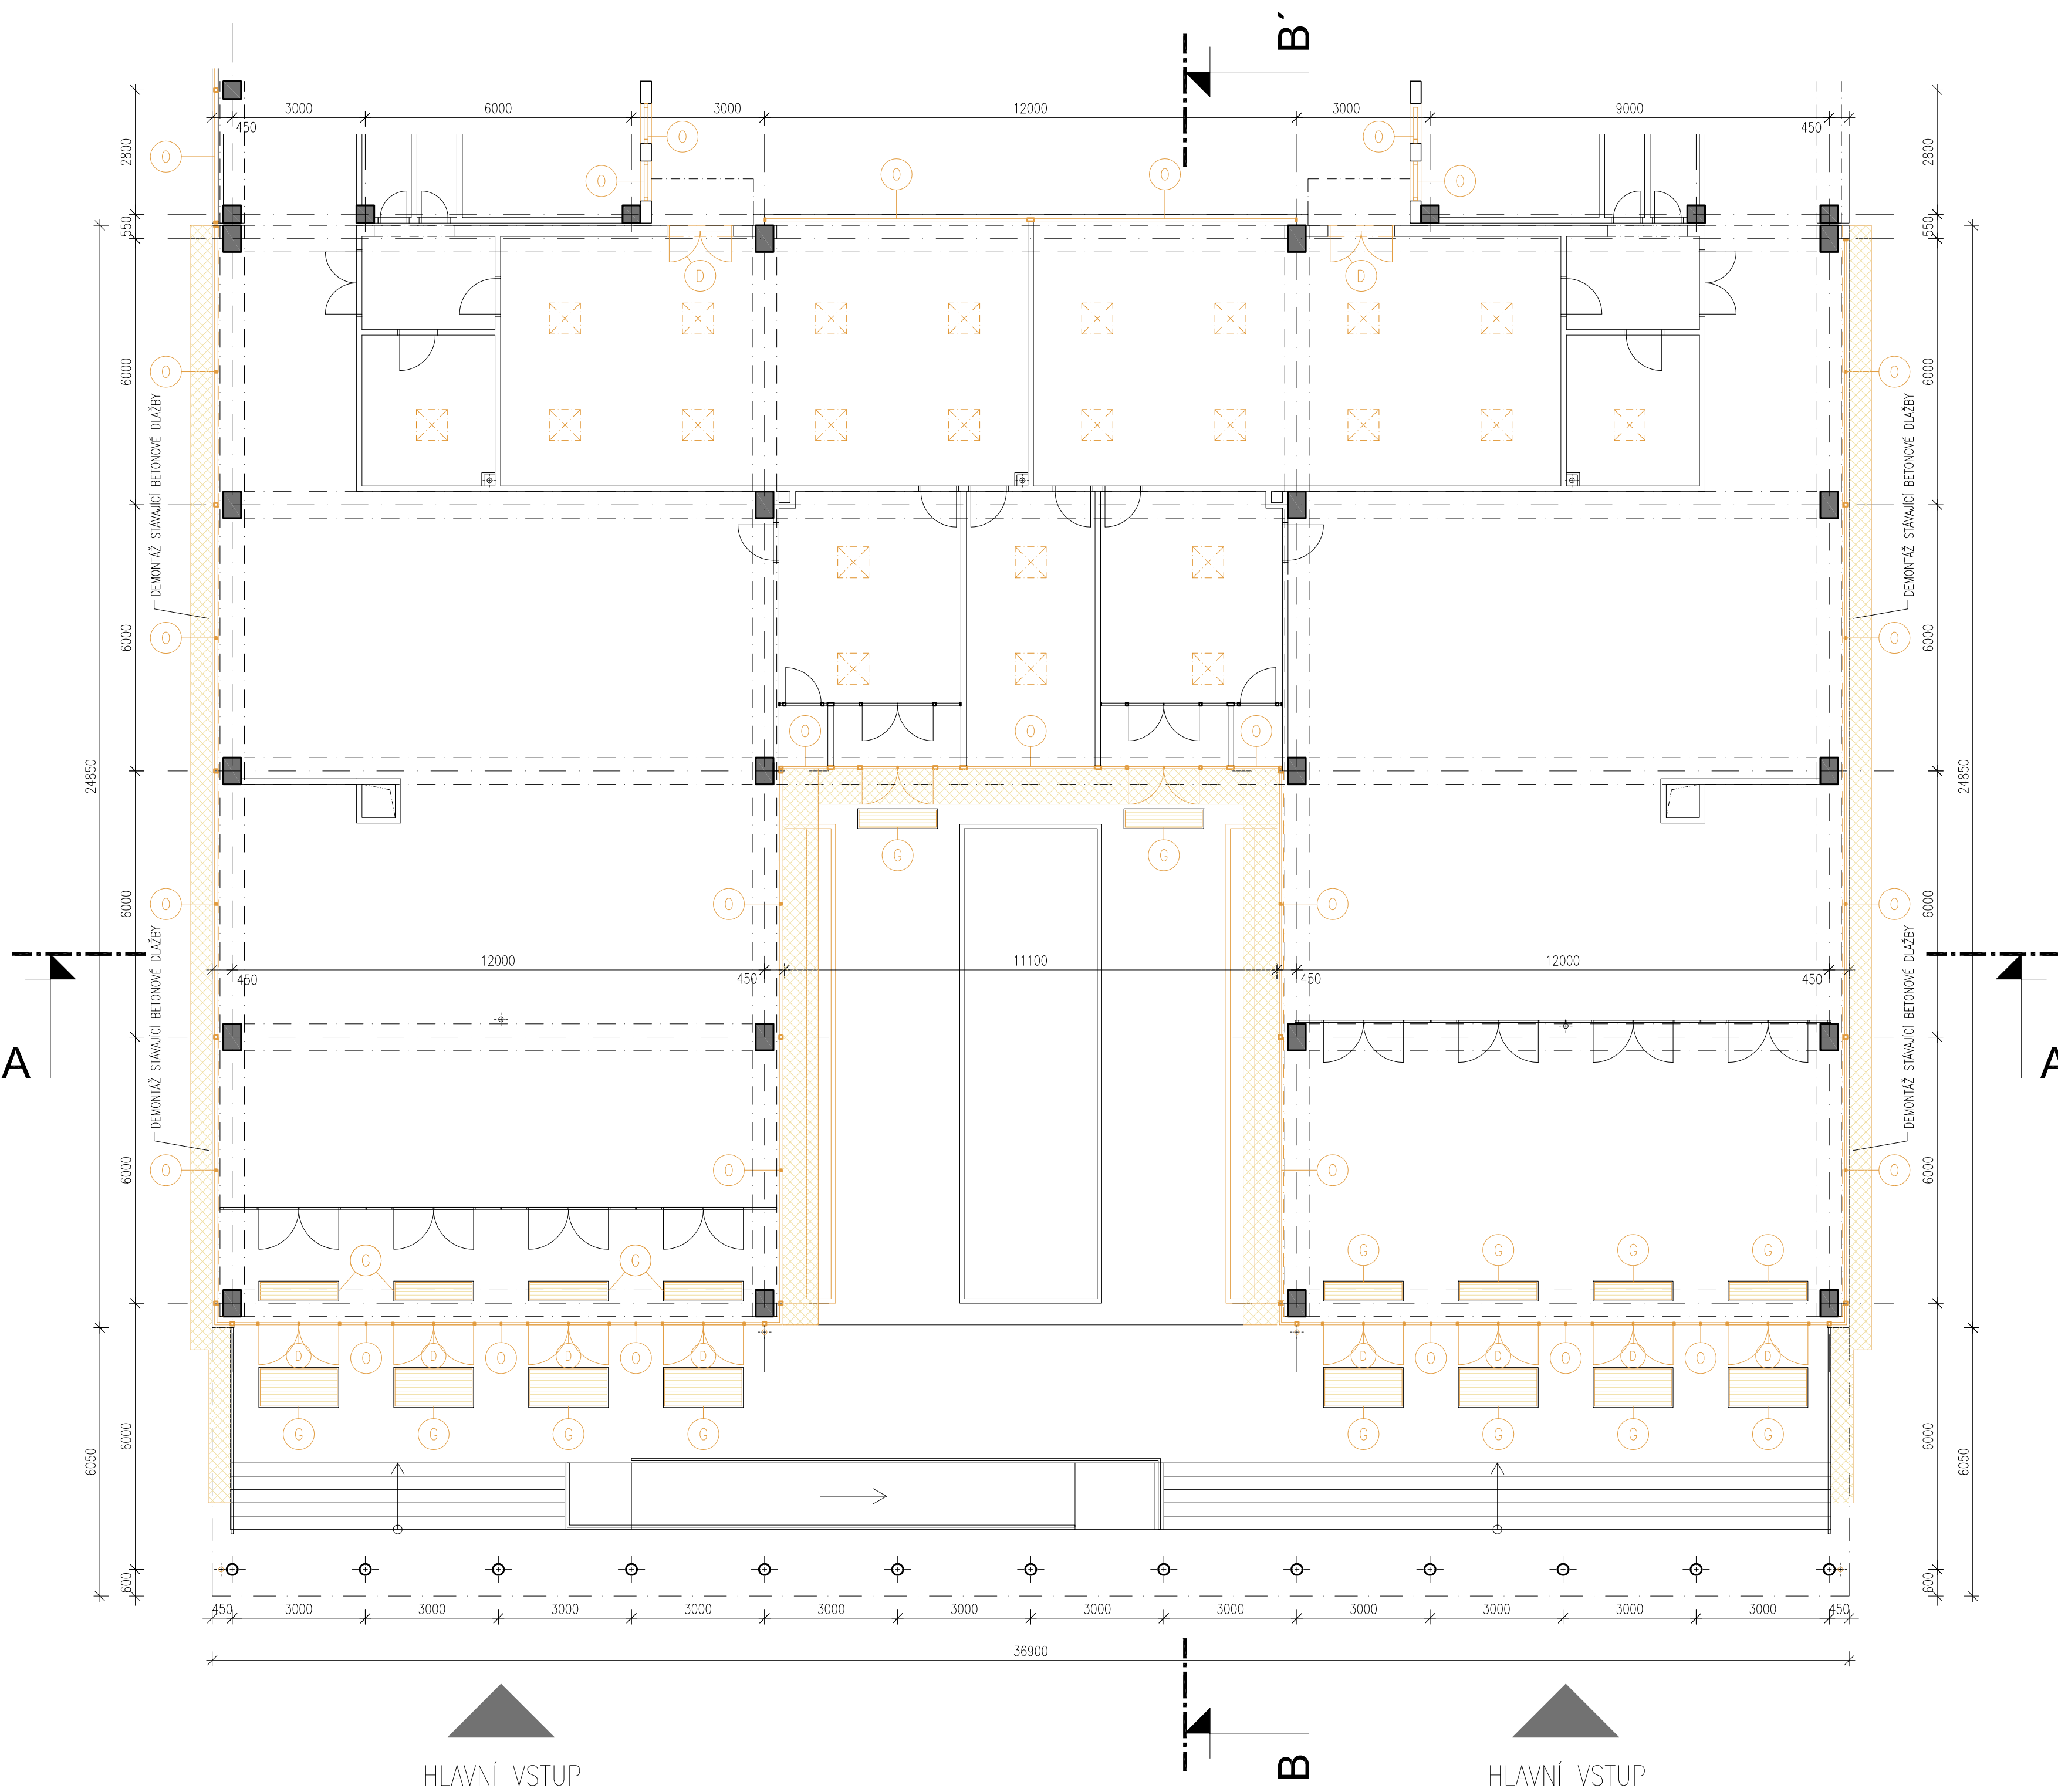

LEGENDA MATERIÁLŮ:

- STÁVAJÍCÍ NOSNÉ ŽB SLOUPY
- STÁVAJÍCÍ VNITŘNÍ ZDIVO


LEGENDA DEMOLICE/BOURÁNÍ:

- DEMOLICE SVISLÝCH KONSTRUKCÍ / DEMONTÁŽ STÁVAJÍCÍHO OKAP. CHODNÍČKU
- DEMOLICE VODOROVNÝCH KONSTRUKCÍ VČETNĚ NOSNÉ STROPNÍ KCE
ZNAČENY KONSTRUKCE POD ROVINOU PODLAHY DANÉHO PODLAŽÍ
- CELKOVÁ DEMONTÁŽ STÁVAJÍCÍHO PODHLEDU
- ODSTRANĚNÍ PODLAHOVÝCH KONSTRUKCÍ NA NIŽŠÍ NIVELETU
- ODSTRÁŇOVANÉ PRVKY – OKNA, VČETNĚ VNITŘNÍCH A VNĚJŠÍCH PARAPETŮ
- ODSTRÁŇOVANÉ PRVKY – DVEŘE
- ODSTRÁŇOVANÉ PRVKY – ZÁMEČNÍČKÉ
- ODSTRÁŇOVANÉ PRVKY – KLEMPÍŘSKÉ
- ODSTRÁŇOVANÉ PRVKY – OSTATNÍ (SVĚTLA, ZVONKY, FASÁDNÍ A STŘEŠNÍ PRVKY)
- O REPAŠI, NEBO DEMOLICI STÁVAJÍCÍCH PRVKŮ BUDE ROZHODNUTO NA ZÁKLADĚ SHP A TRUHLÁŘSKÉHO ZHODNOCENÍ STAVU PRVKU
- ODSTRÁŇOVANÉ PRVKY – TRUHLÁŘSKÉ (PARAPETY, ...)

POZNÁMKA:

- NEDÍLNOU SOUČÁSTÍ DOKUMENTACE JE TECHNICKÁ ZPRÁVA
- DEMOLICE A ODSTRÁŇOVÁNÍ PRVKŮ BUDOU PROBÍHAT POSTUPNĚM A BEZPEČNÝM ROZEBÍRÁNÍM
- ZÁSADY DO KONSTRUKCÍ BUDOU PROBÍHAT V MINIMÁLNÍM ROZSAHU, TAK ABY MAXIMUM STÁVAJÍCÍ HMOTY ZŮSTALO ZACHOVÁNO, POSTUPY PRACÍ BUDOU UPŘESŇOVÁNY NA ZÁKLADĚ ZJIŠTĚNÝCH SKUTEČNOSTÍ PŘI PROVÁDĚNÍ PRACÍ
- POKUD BUDOU PŘI PROVÁDĚNÍ PRACÍ OBJEVENY VE STÁVAJÍCÍCH KONSTRUKCÍCH, KTERÉ JSOU SKRYTE, ROZDÍLY OPROTI PŘEDPOKLADU Z PROJEKTOVÉ DOKUMENTACE BUDE PRÍZVÁN PROJEKTANT ZA ÚČELEM ZPRACOVÁNÍ PŘÍPADNĚ OPRAVY PŮVODNÍHO ŘEŠENÍ
- VYZNAČENY JSOU JEN HLAVNÍ BOURACÍ PRÁCE, MENŠÍ PROSTUPY / PRŮRAZY A DŘÁŽKY PRO TECHNOLOGIE NEJSOU VYZNAČENY
- VEŠKERÉ KONSTRUKCE PROVÁDĚT DLE TECHNOLOGICKÝCH DOPORUČENÍ VÝROBCE A PŘÍSLUŠNÝCH NOREM
- ROZMĚRY, TYPY KONSTRUKCÍ A DISPOZIČNÍ ŘEŠENÍ OBJEKTU JSOU PŘEVZATY PŘEDEVŠÍM NA ZÁKLADĚ ARCHIVNÍ DOKUMENTACE A MOHOU SE LIŠIT OD SKUTEČNOSTI
- VEŠKERÉ KÓTY JE NUTNO PŘED ZAPOČETÍM REALIZACE OVĚŘIT NA STAVBĚ
- SOUČÁSTÍ DEMONTÁŽÍ BUDOU I VĚTRACÍ MŘÍŽKY NA FASÁDÁCH, VODOVODNÍ KOHOUTEK, VEŠKERÉ SMALTOVANÉ CEDULE, STINÍČÍ MARKÝZY
- ŘEŠENÍ OKAPOVÉHO CHODNÍČKU, OPRAVY VENKOVNÍCH POMOČNÝCH SCHODIŠŤ U VSTUPŮ DO OBJEKTU JSOU ŘEŠENY SAMOSTATNĚM VÝKRESEM C_03 – ROZSAH A POZICE POCHOZÍCH A POJÍZDNÝCH PLOCH
- ŘEŠENÍ VNITŘNÍ DISPOZICE NENÍ SOUČÁSTÍ TOHOTO TYPU PROJEKTU (SNIŽENÍ ENERGETICKÉ NÁROČNOSTI – ZATEPLENÍ FASÁDY, STŘECH A VÝMĚNA VÝPLNÍ OTVORŮ), JE VYNÁŠENA PODLE ARCHIVNÍ DOKUMENTACE A MŮŽE SE LIŠIT OD SKUTEČNOSTI NA MÍSTĚ

SCHÉMA ČLENĚNÍ NA BLOKY

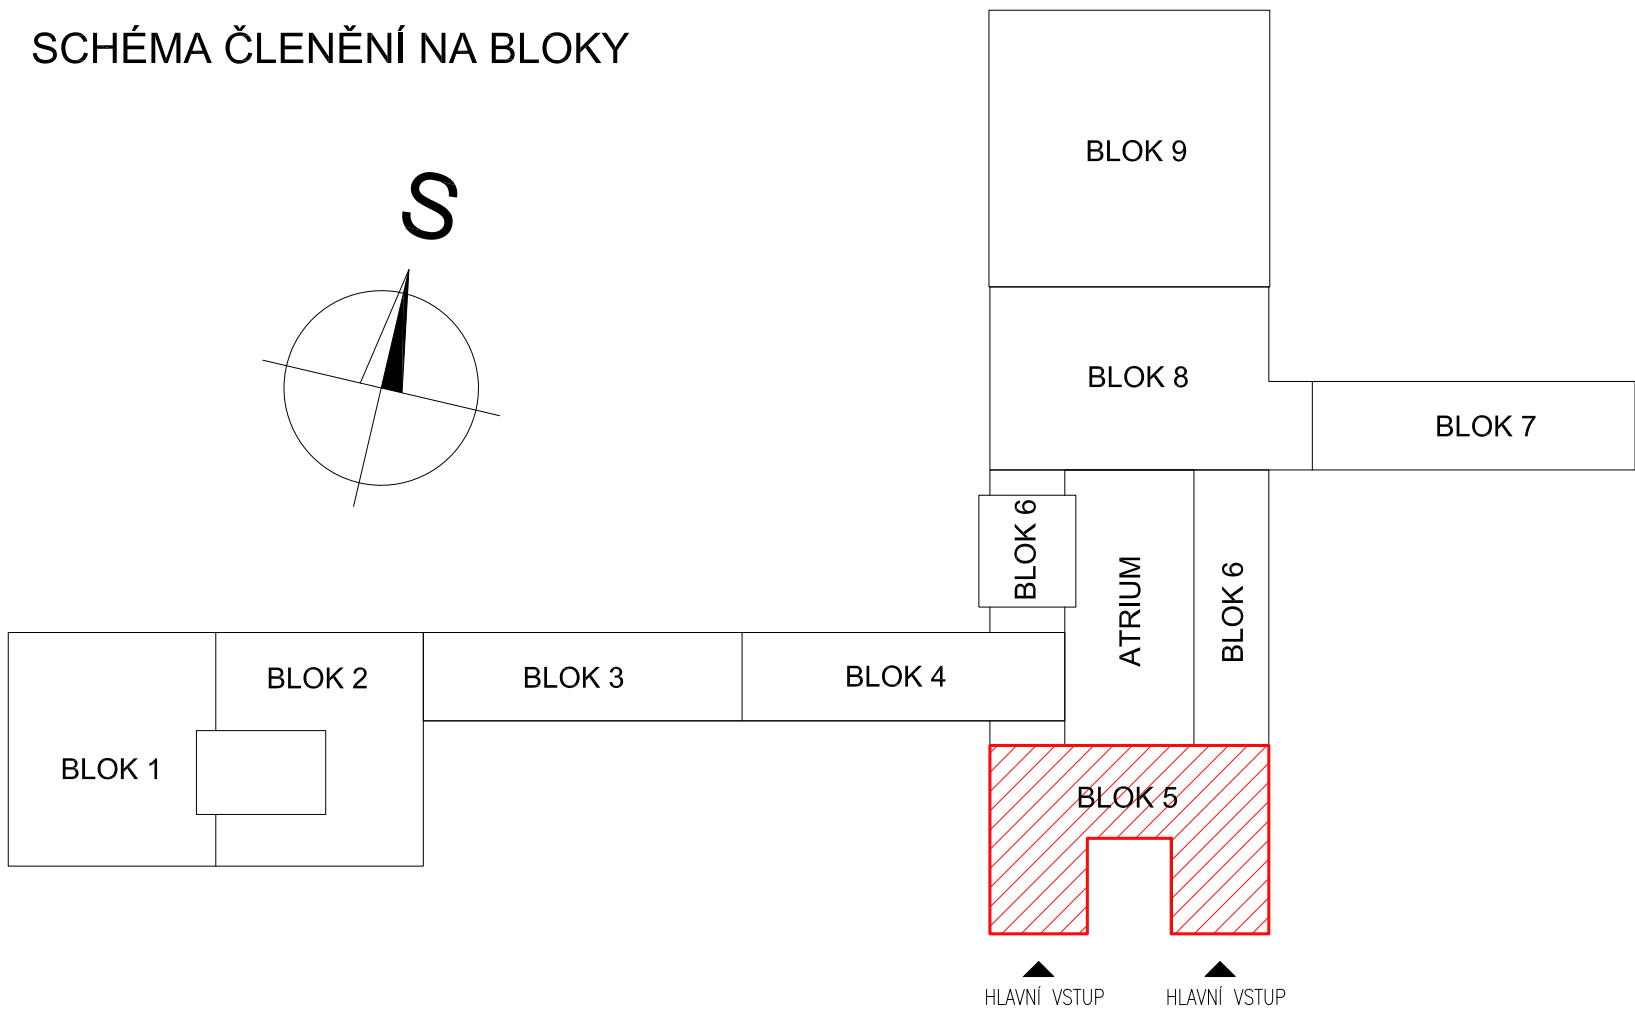

SNIŽOVÁNÍ SPOTŘEBY ENERGIE - ŠKOLSKÝ OBJEKT CHABAŘOVICKÁ
Chabařovická 4/1125, 182 00 Praha 8
k.ú. Kobylysy [730475], č. parc.: st. 2364/2100 ± 0,000 = 294,30

ODPOVĚDNÝ PROJEKTANT		AUTORIZAČNÍ RAŽITKO:	
Ing. Josef Fuk +420 606643181___sigk-fuk@login.cz			
ZPRACOVATEL ČÁSTI DOKUMENTACE			
Ing. Milan Matějovic Čs. armády 370/9 160 00 Praha 6 T.: +420 775640271 email: milan@optimprojekt.cz			
OBSAH VÝKRESU		ČÁST DOKUMENTACE	
BLOK 5 - PŮDORYS 1. NP - STÁVAJÍCÍ STAV		D.1.1 - Architektonicko-stavební řešení	
STUPEŇ PROJEKTU	ČÍSLO VÝKRESU	REVIZE	
DPS / Dokumentace pro provedení stavby	AST_050		00
FORMÁT	MĚŘÍTKO	DATUM	
6x A4	1:100	02/2016	
VYPRACOVAL	KONTROLOVAL	ČÍSLO PARÉ	
Ing. Milan Matějovic	Ing. Josef Fuk		
GENÉRALNÍ PROJEKTANT		INVESTOR	
Le Nut		Servisní středisko pro správu svěřeného	
Le Nut Group s.r.o., Symfonická 1496/9, 15800 Praha 5-Stodůlky IČ: 45800162, Ing. Jan Čiha, info@lenut.cz, +420 724 009 638		majetku MČ Prahy 8, U Synagogy 236/2, 180 00 Praha 8	