







POHLED SEVERNÍ

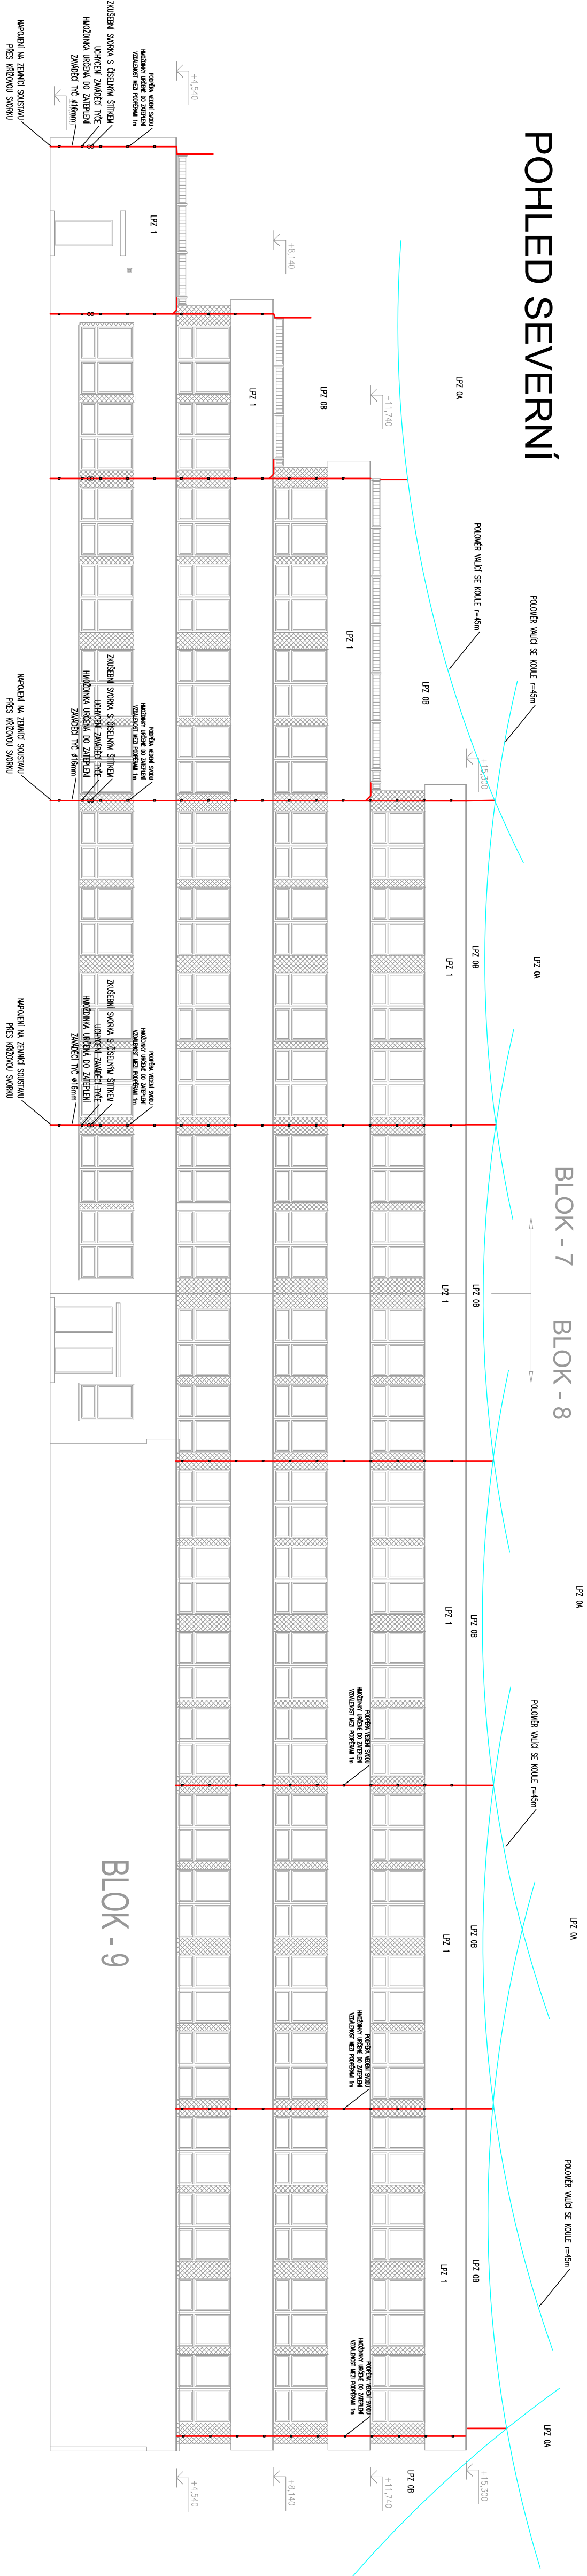

POHLED JIŽNÍ

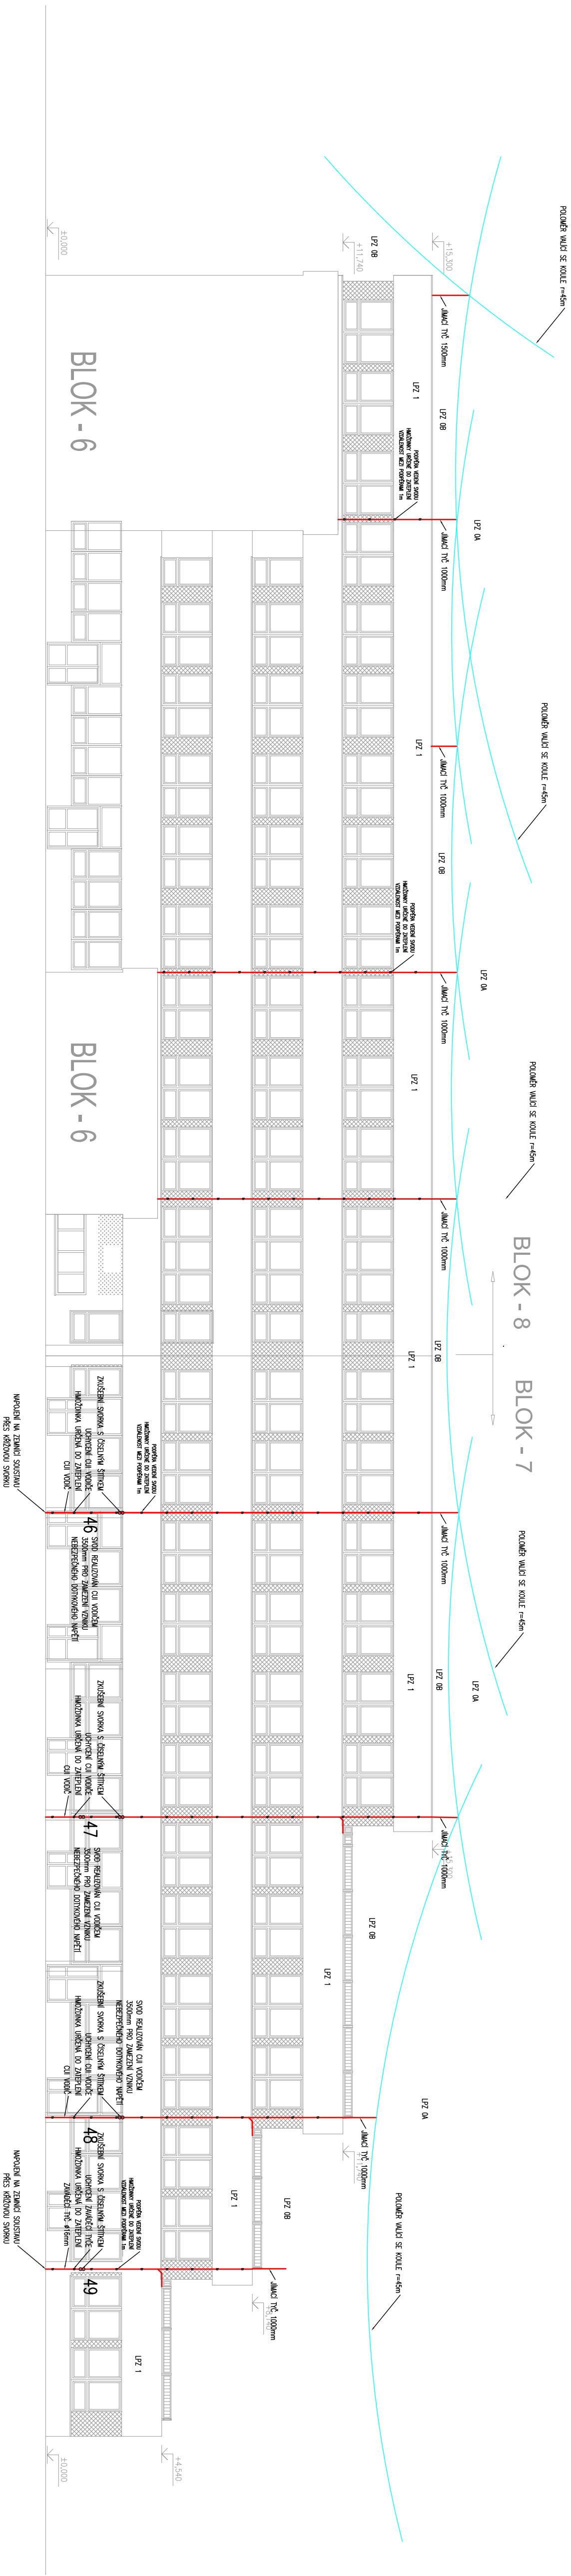

POHLED VÝCHODNÍ
NAVROVANÝ STAV

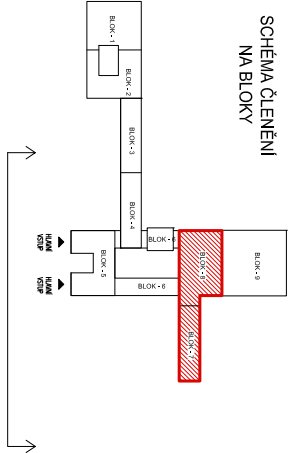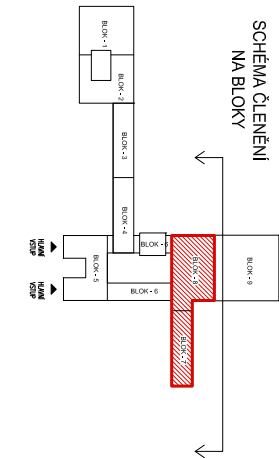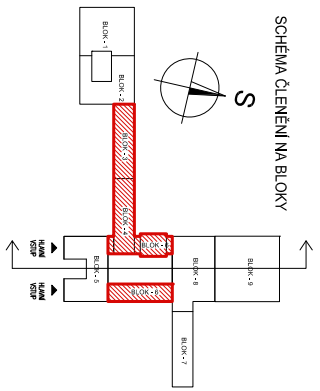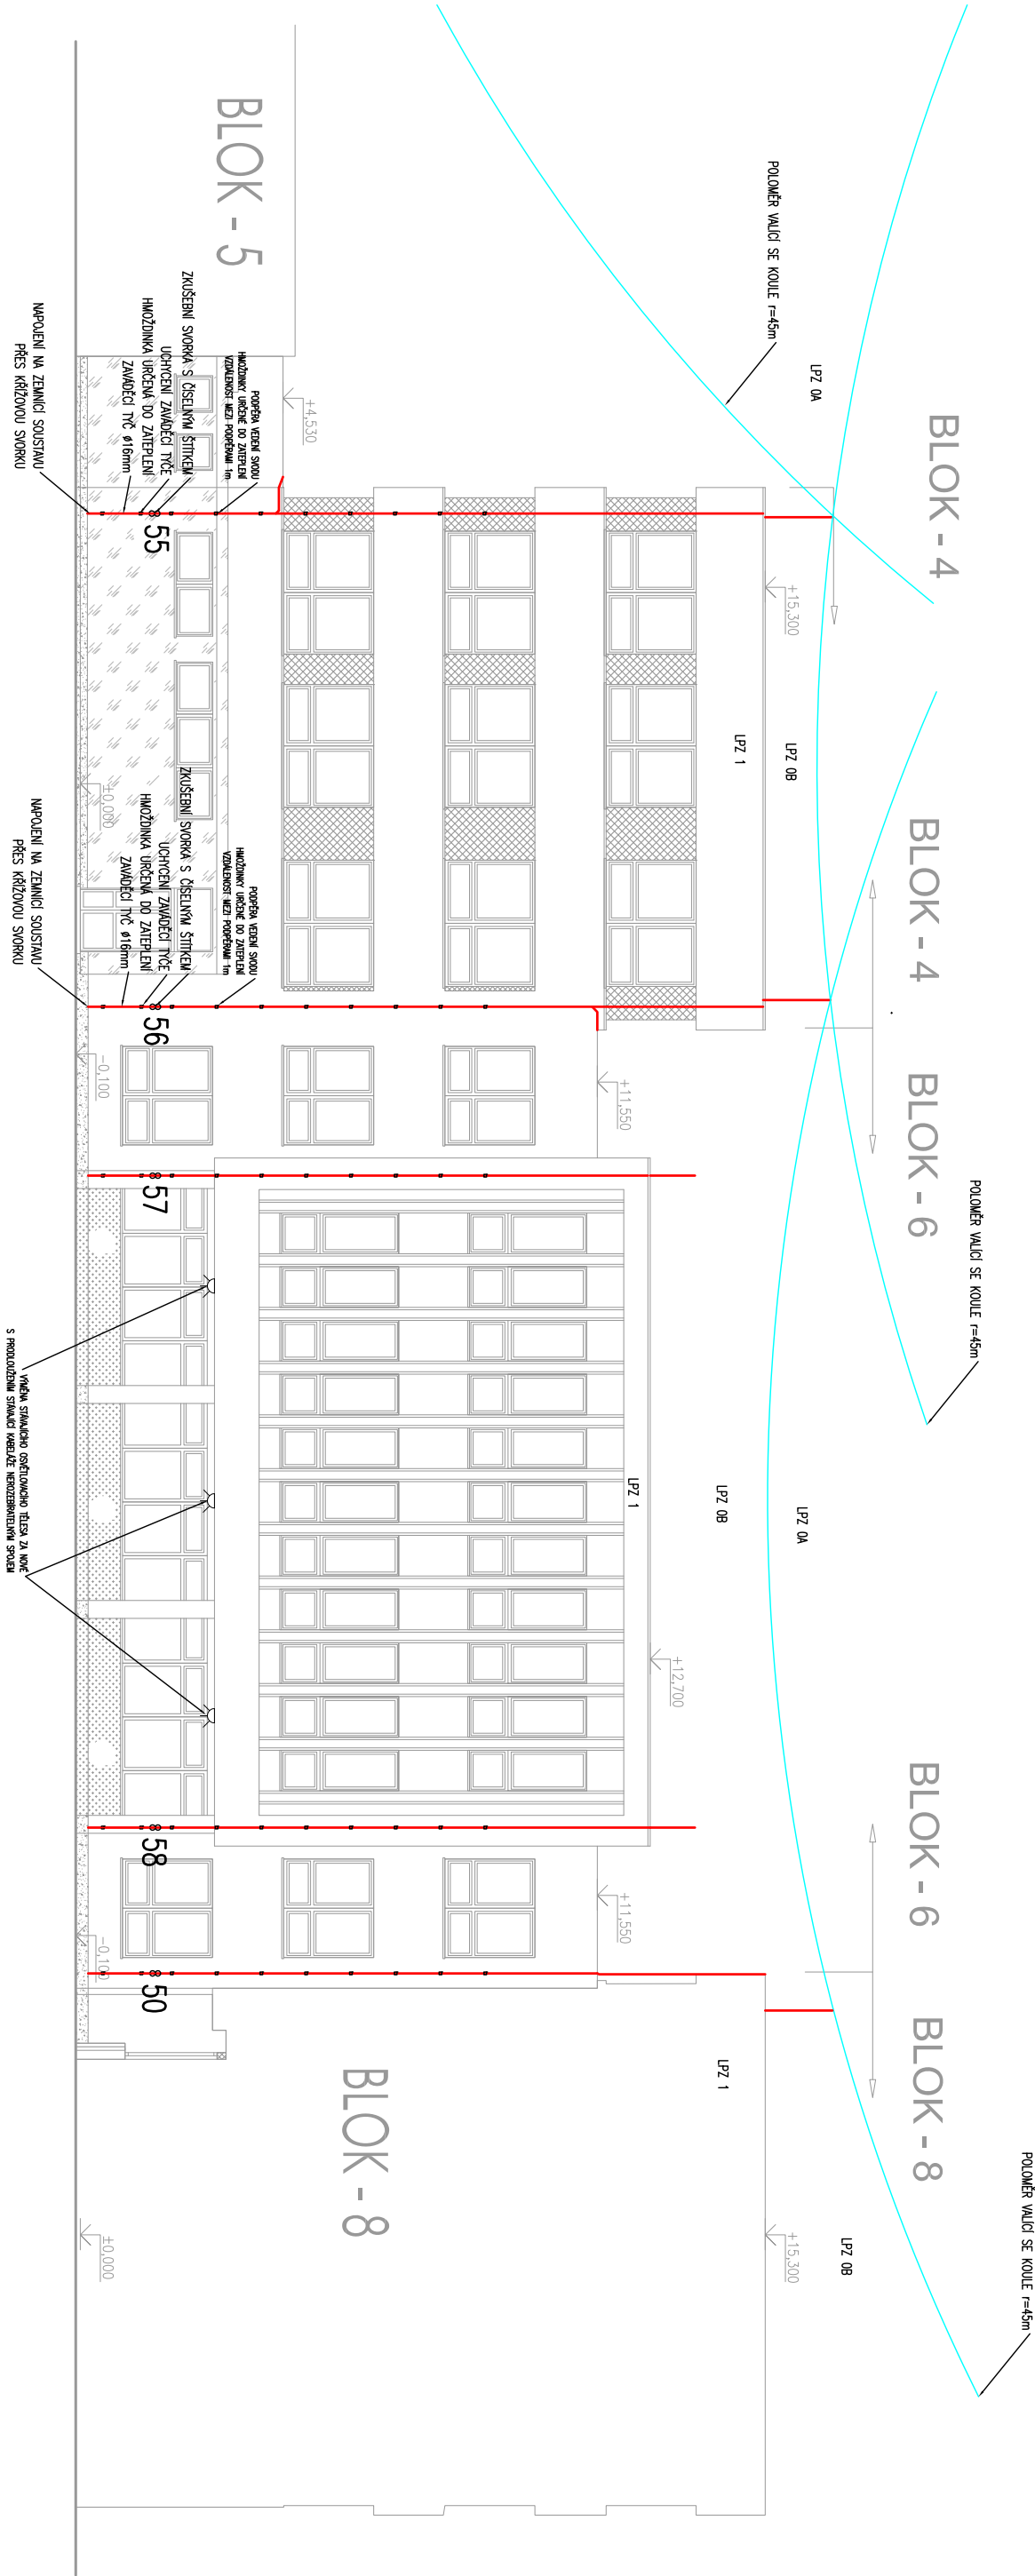

