
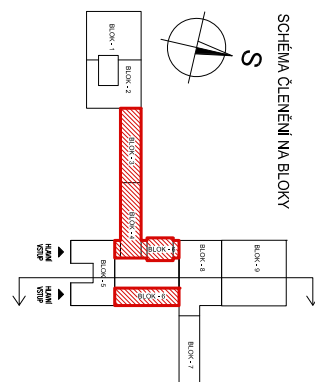
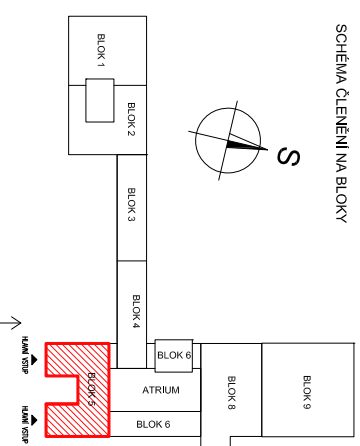
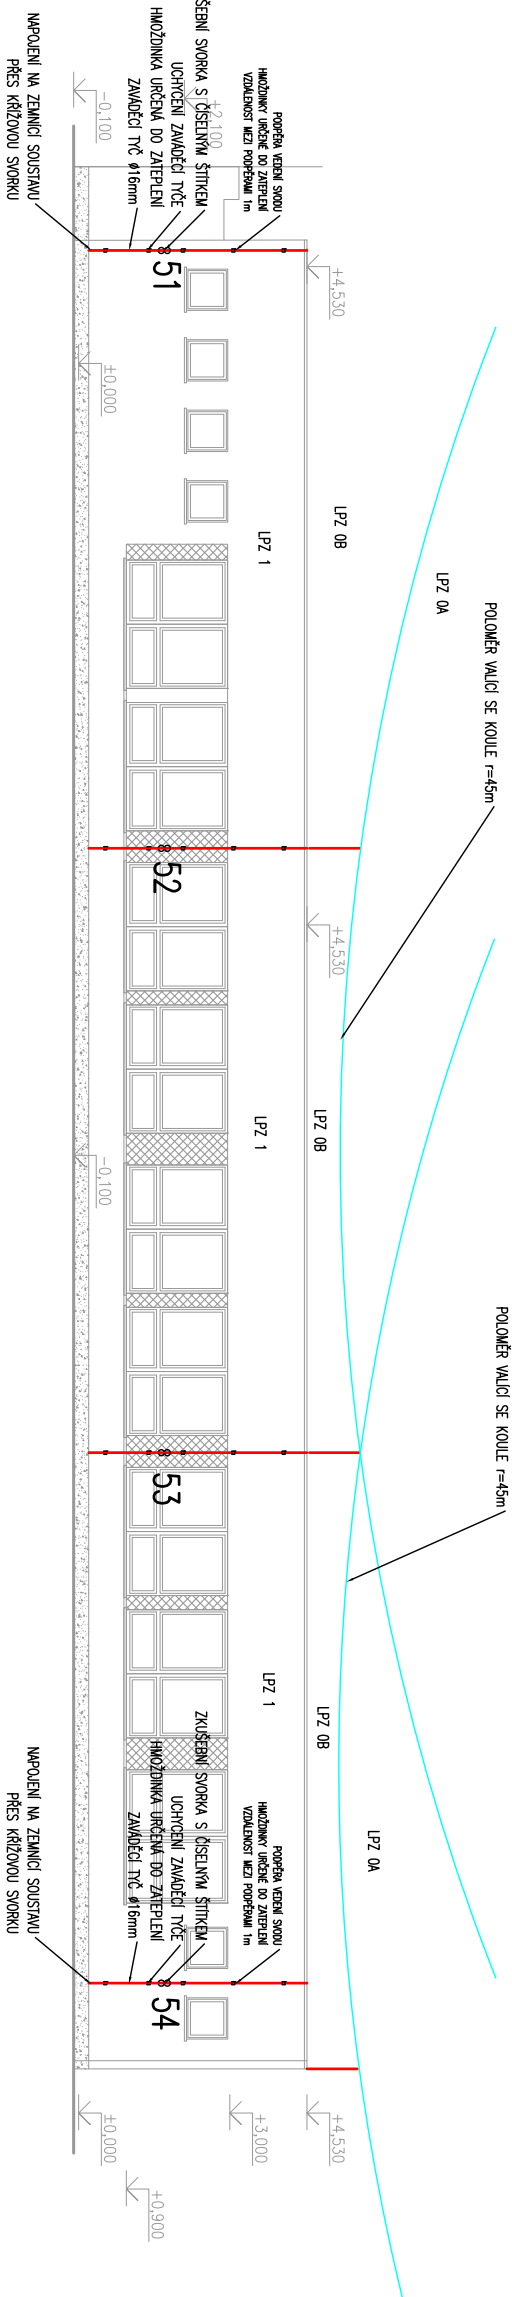


## POHLED JIŽNÍ (VSTUPNÍ)

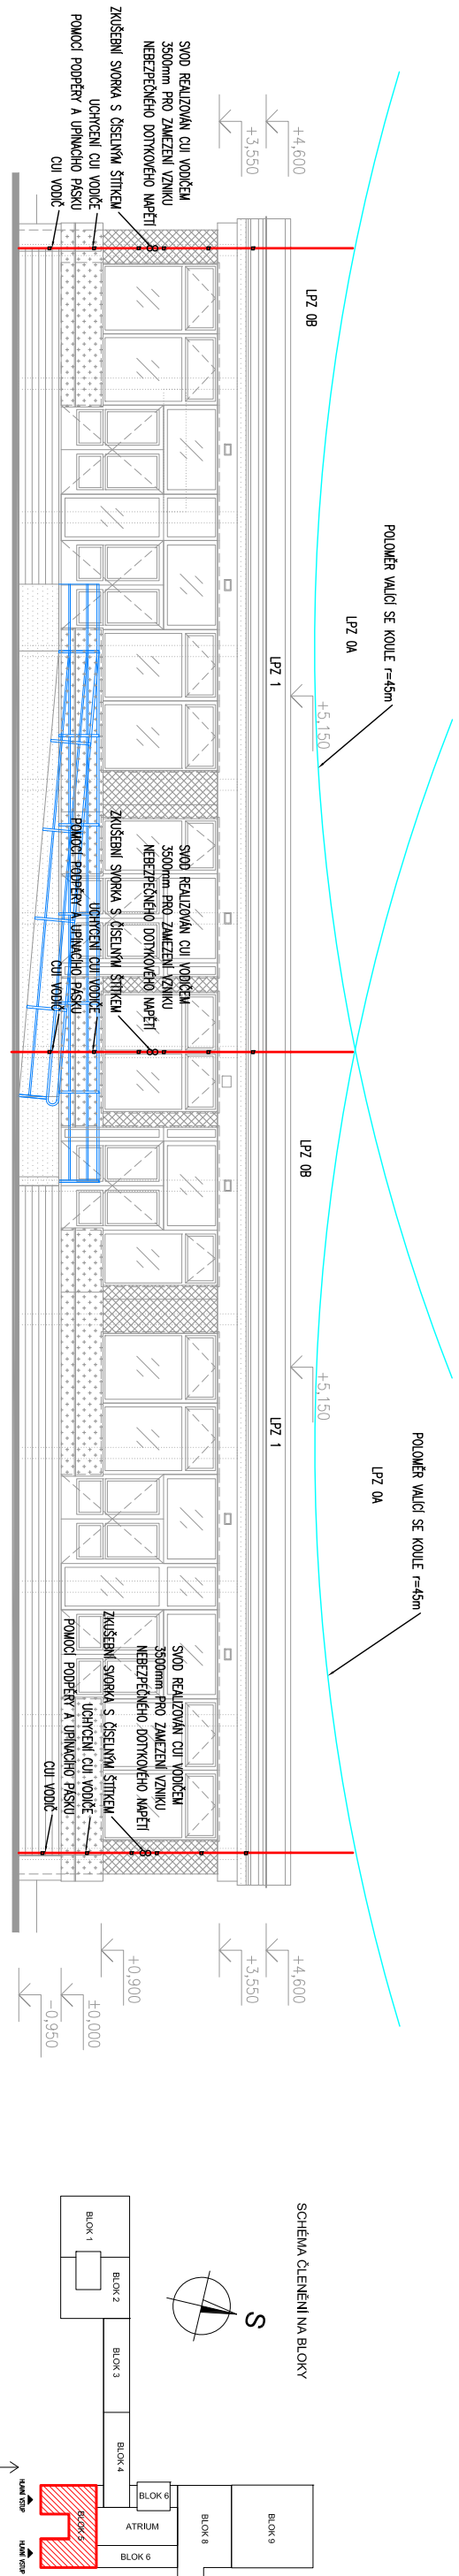

LEGENDA:


LEGENDA:

— JIMACI VEDENI, SV  
8 ZKUŠEBNI SVORKA  
⊗ JIMAC

POZNÁMKA:  

[illegible]