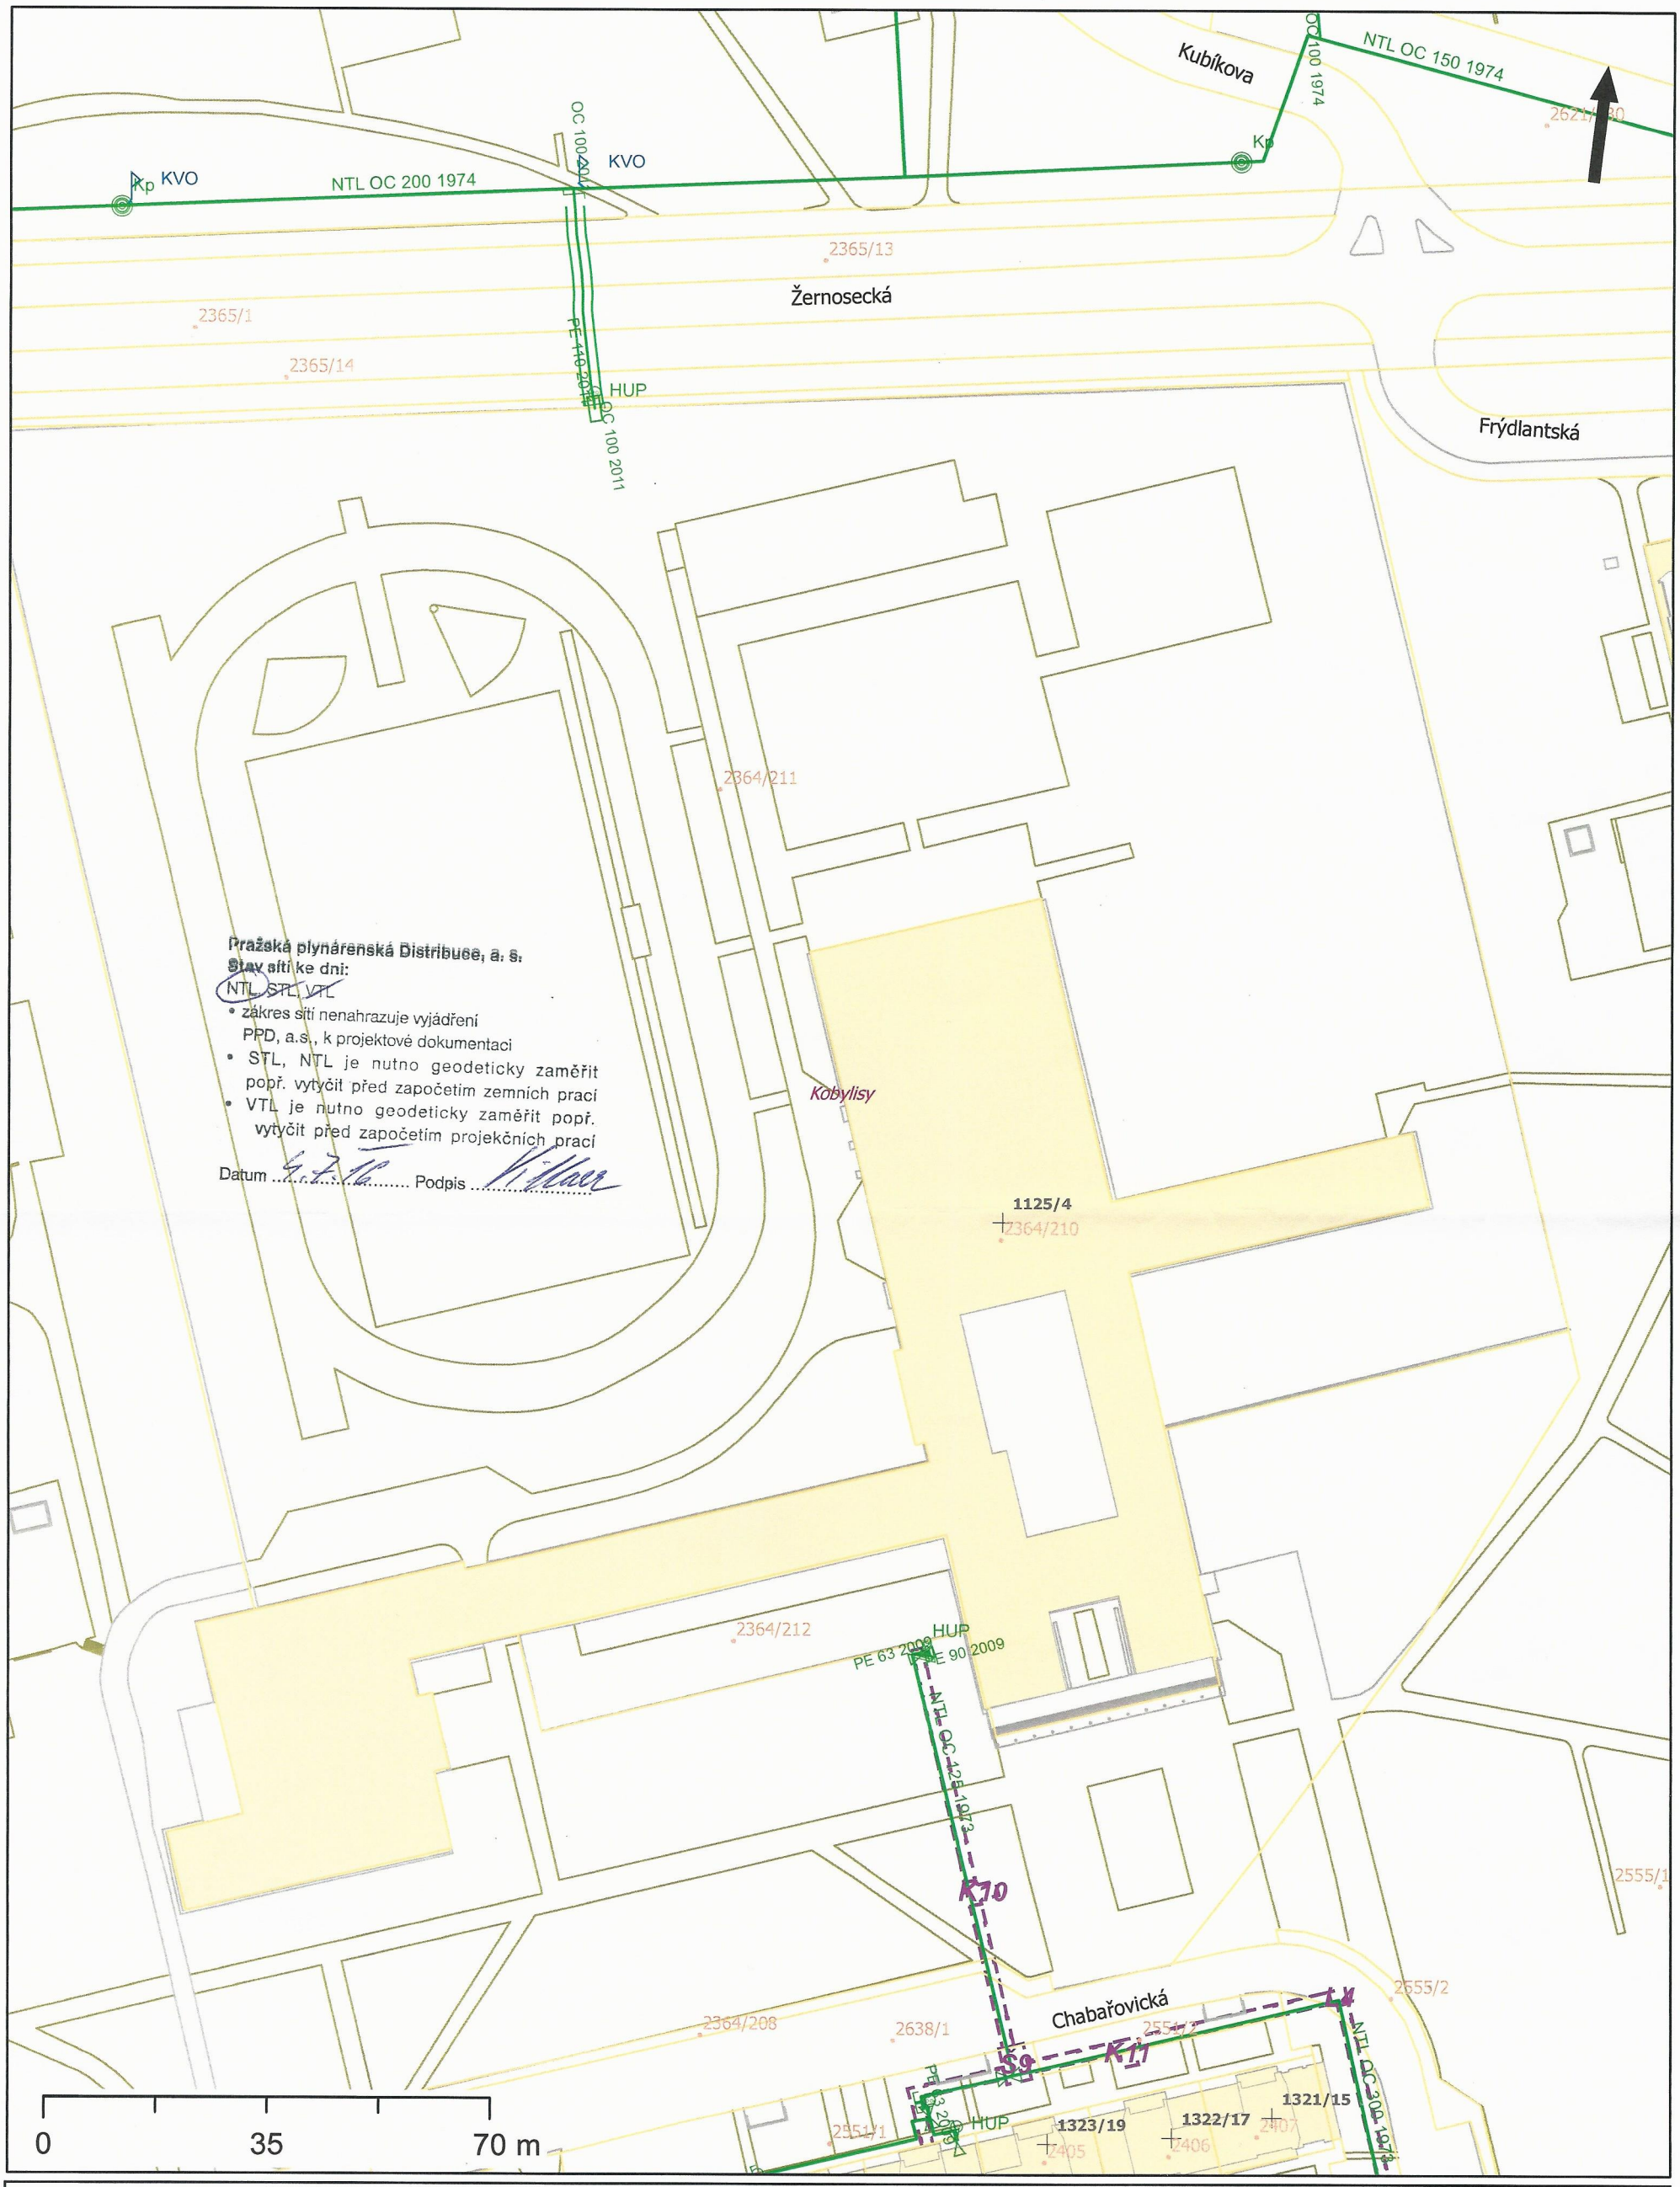


PRAŽSKÁ PLYNÁRENSKÁ DISTRIBUCE, A. S. ČLEN KONCERNU PRAŽSKÁ PLYNÁRENSKÁ, A. S.

Pražská plynárenská Distribuce a.s.,
člen koncernu Pražská plynárenská a.s.,
U plynárny 500, Praha 4, 145 08
www.ppdistribuce.cz

Číslo vyjádření:

4.7.2016 13:34
villner
1:1 000

NTL — STL 1 bar ····· odstavené
VTL — STL 3 bar ------ přibližný pr.