

Náměstí Dr. Václava Holého

U LIBEŇSKÉHO PIVOVARU

2738/2

2738/5

2744

2745

2746

-2747

-2748



-2749

-2750

-2753

-2752

-2751

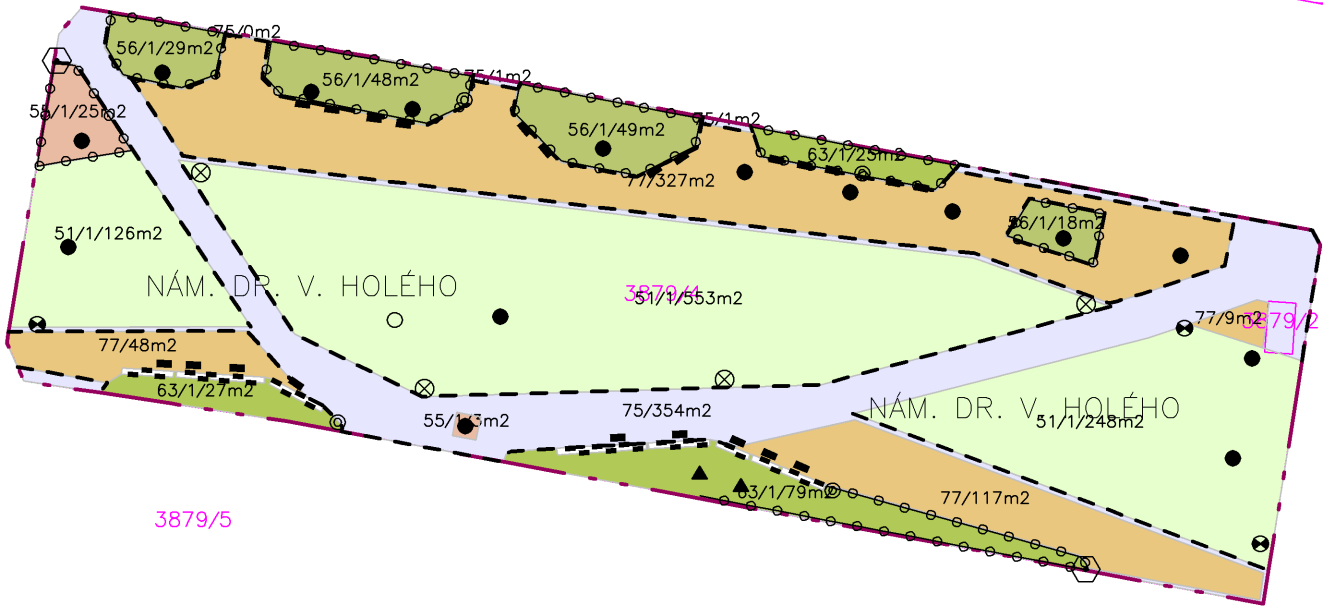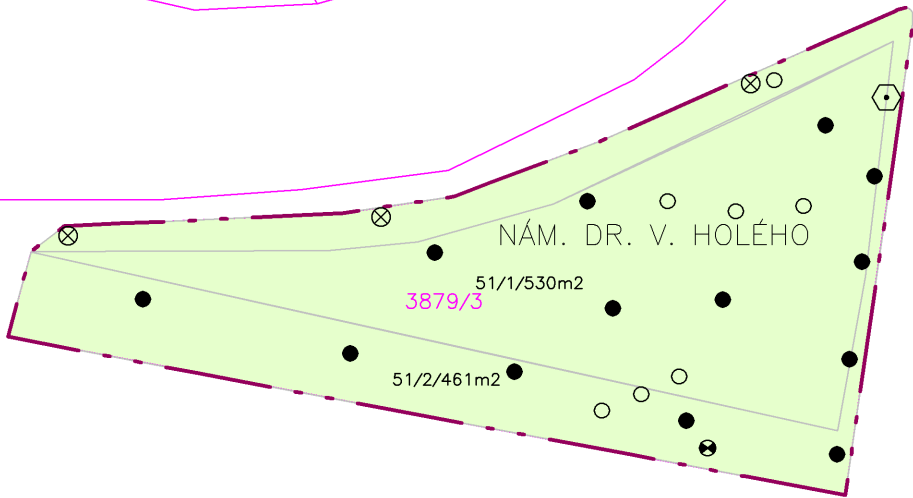

3879/5

-2839

-2838

-2837

-2836

-2835

-2832

-2841/1

2840

-2841/2

-2842/2

2843

-2834

-2833

-2842/1

2845/2

2845/3

-2844

-2824

S

PASPORT ZELENĚ – MČ PRAHA 8



Zhotovil

GEFOS a.s., Kundratka 17, 180 82 Praha 8
tel: 284 007 044, fax: 284 007 010
email: gefos@gefos.cz, www: www.gefos.cz

Datum

20.10.2015

Měřítko

1:500

Katastrální území

Libeň

Název

Náměstí Dr. Václava Holého

1221

-2828