


Sídlště Bohnice – IV. stavba – část D

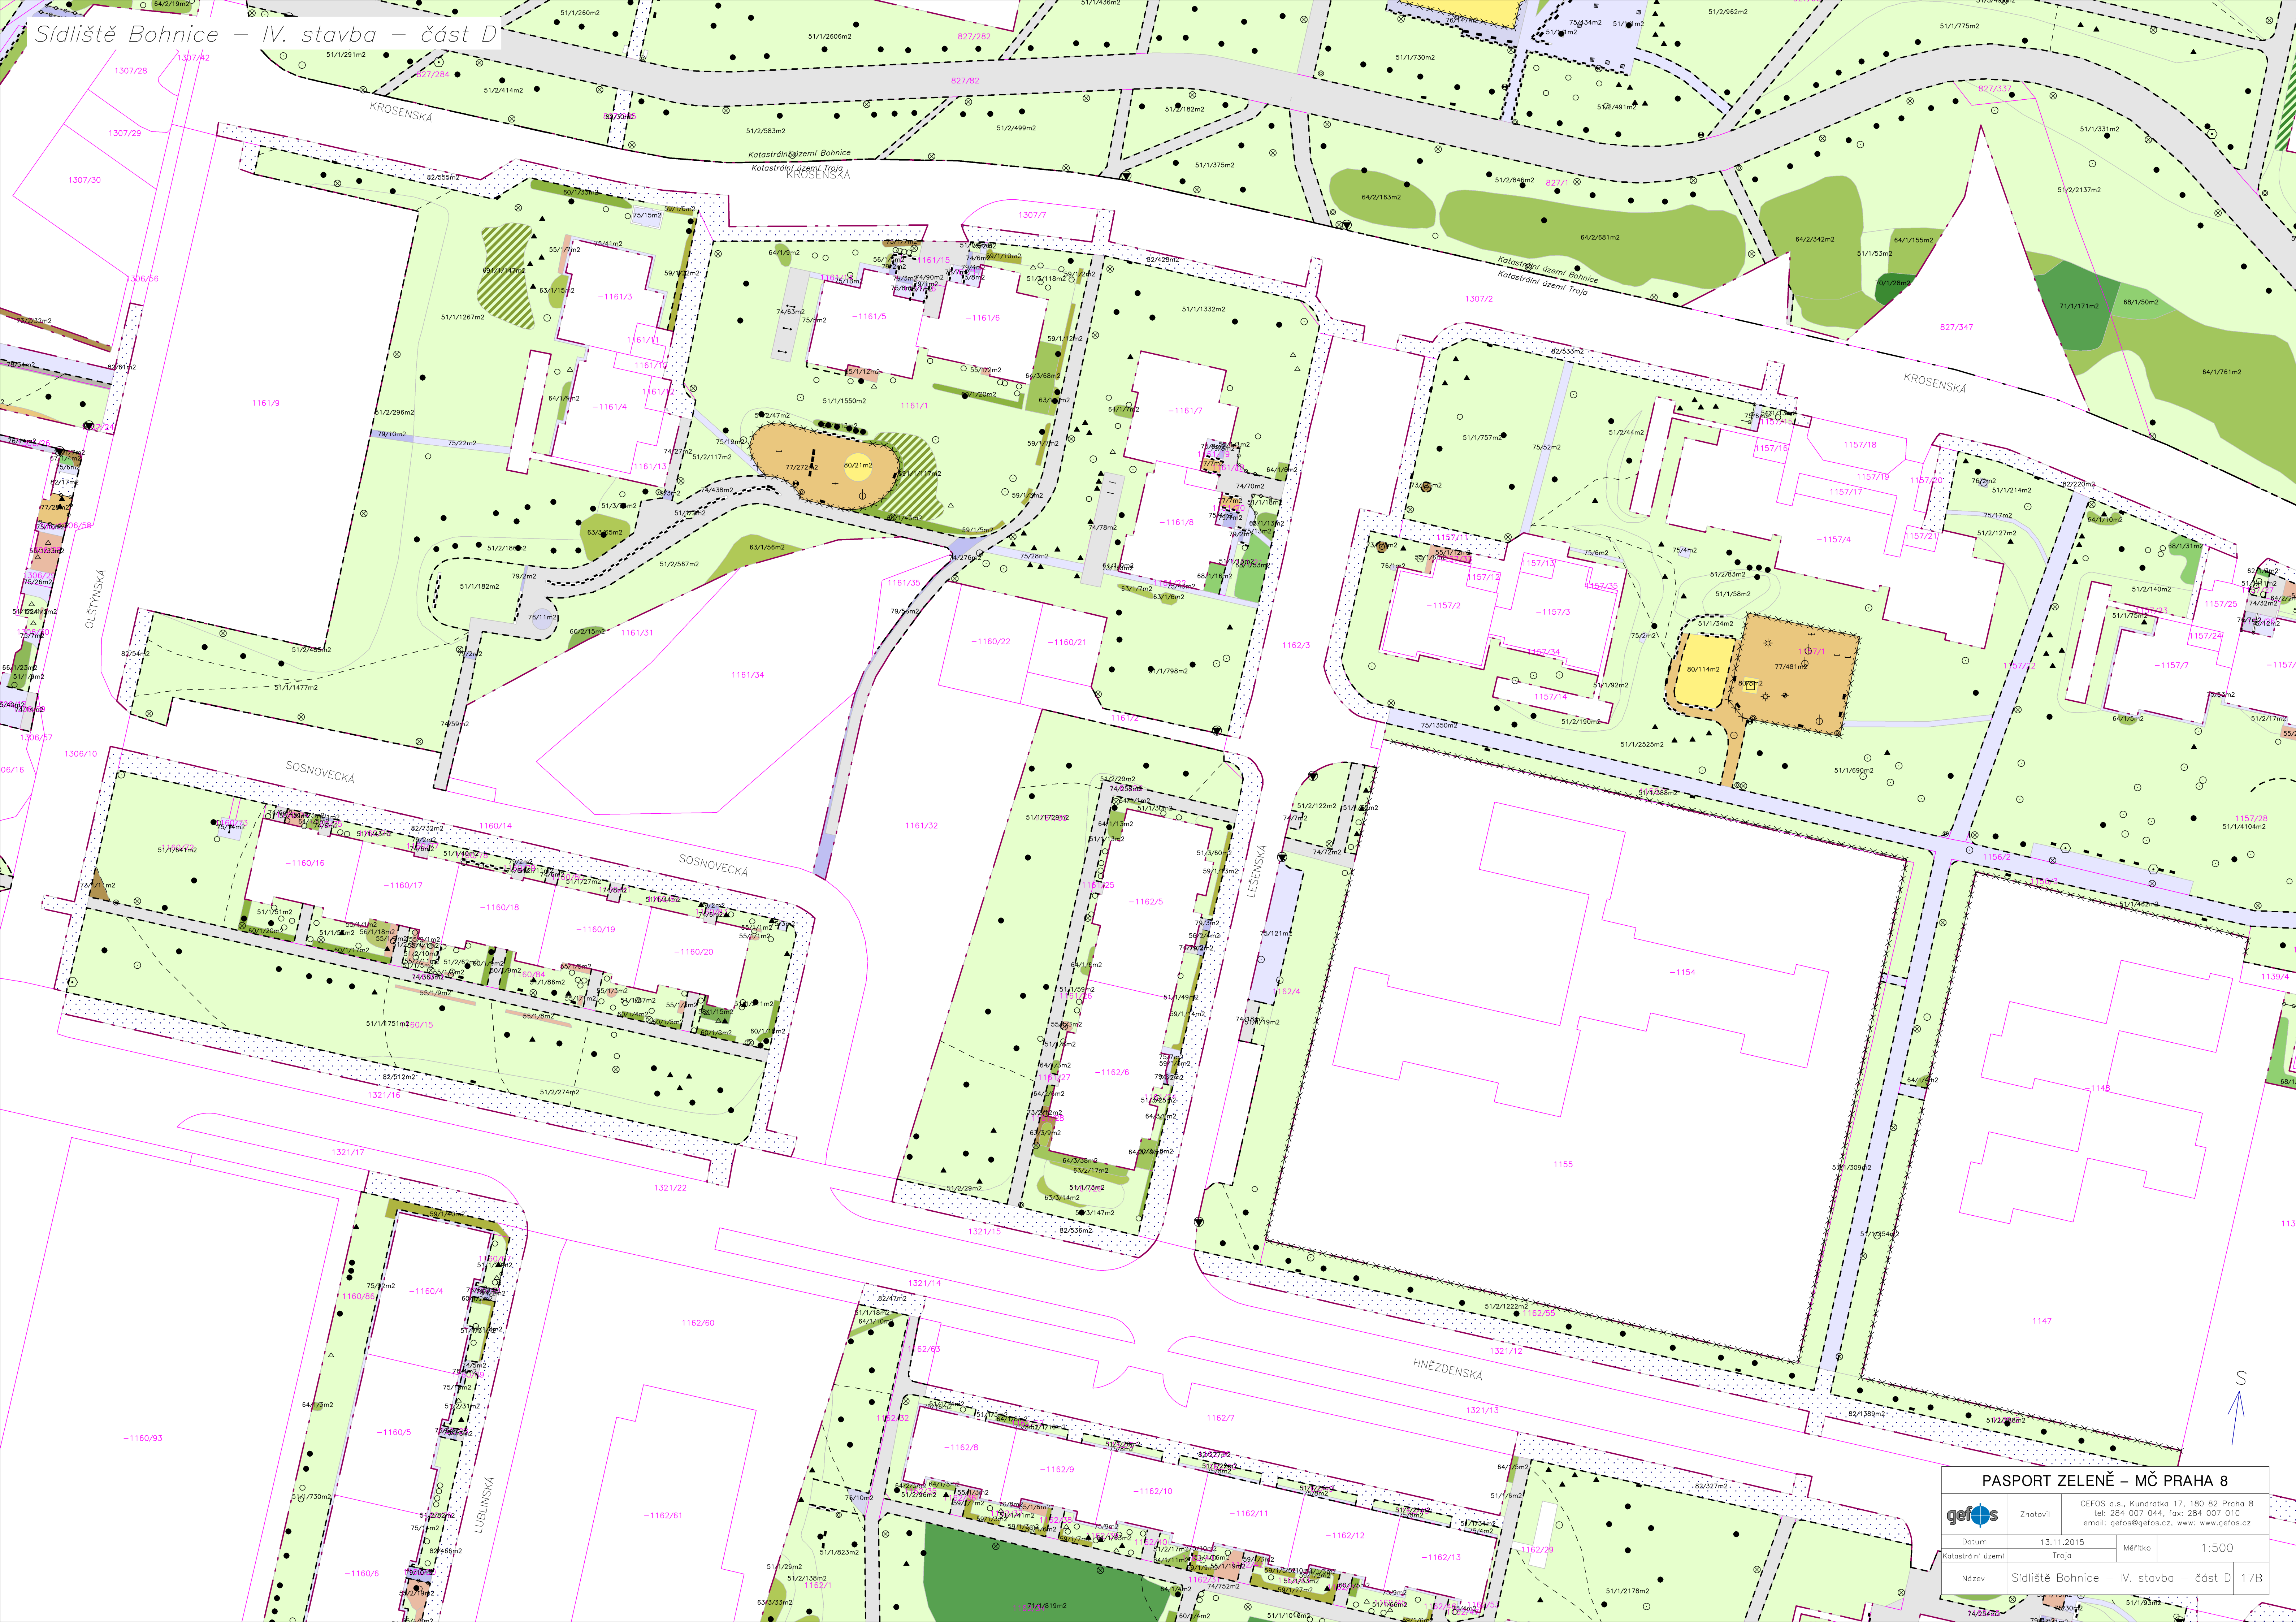

PASPORT ZELEŇ – MČ PRAHA 8				
gefos	Zhotovil	GEFOS a.s., Kunderatka 17, 180 82 Praha 8 tel: 284 007 044, fax: 284 007 010 email: gefos@gefos.cz, www: www.gefos.cz		
		Datum	13.11.2015	Mřítko
Katastrální území	Troja	1:500		
		Název	Sídlště Bohnice – IV. stavba – část D	