


Sídliště Bohnice – II. stavba – část G

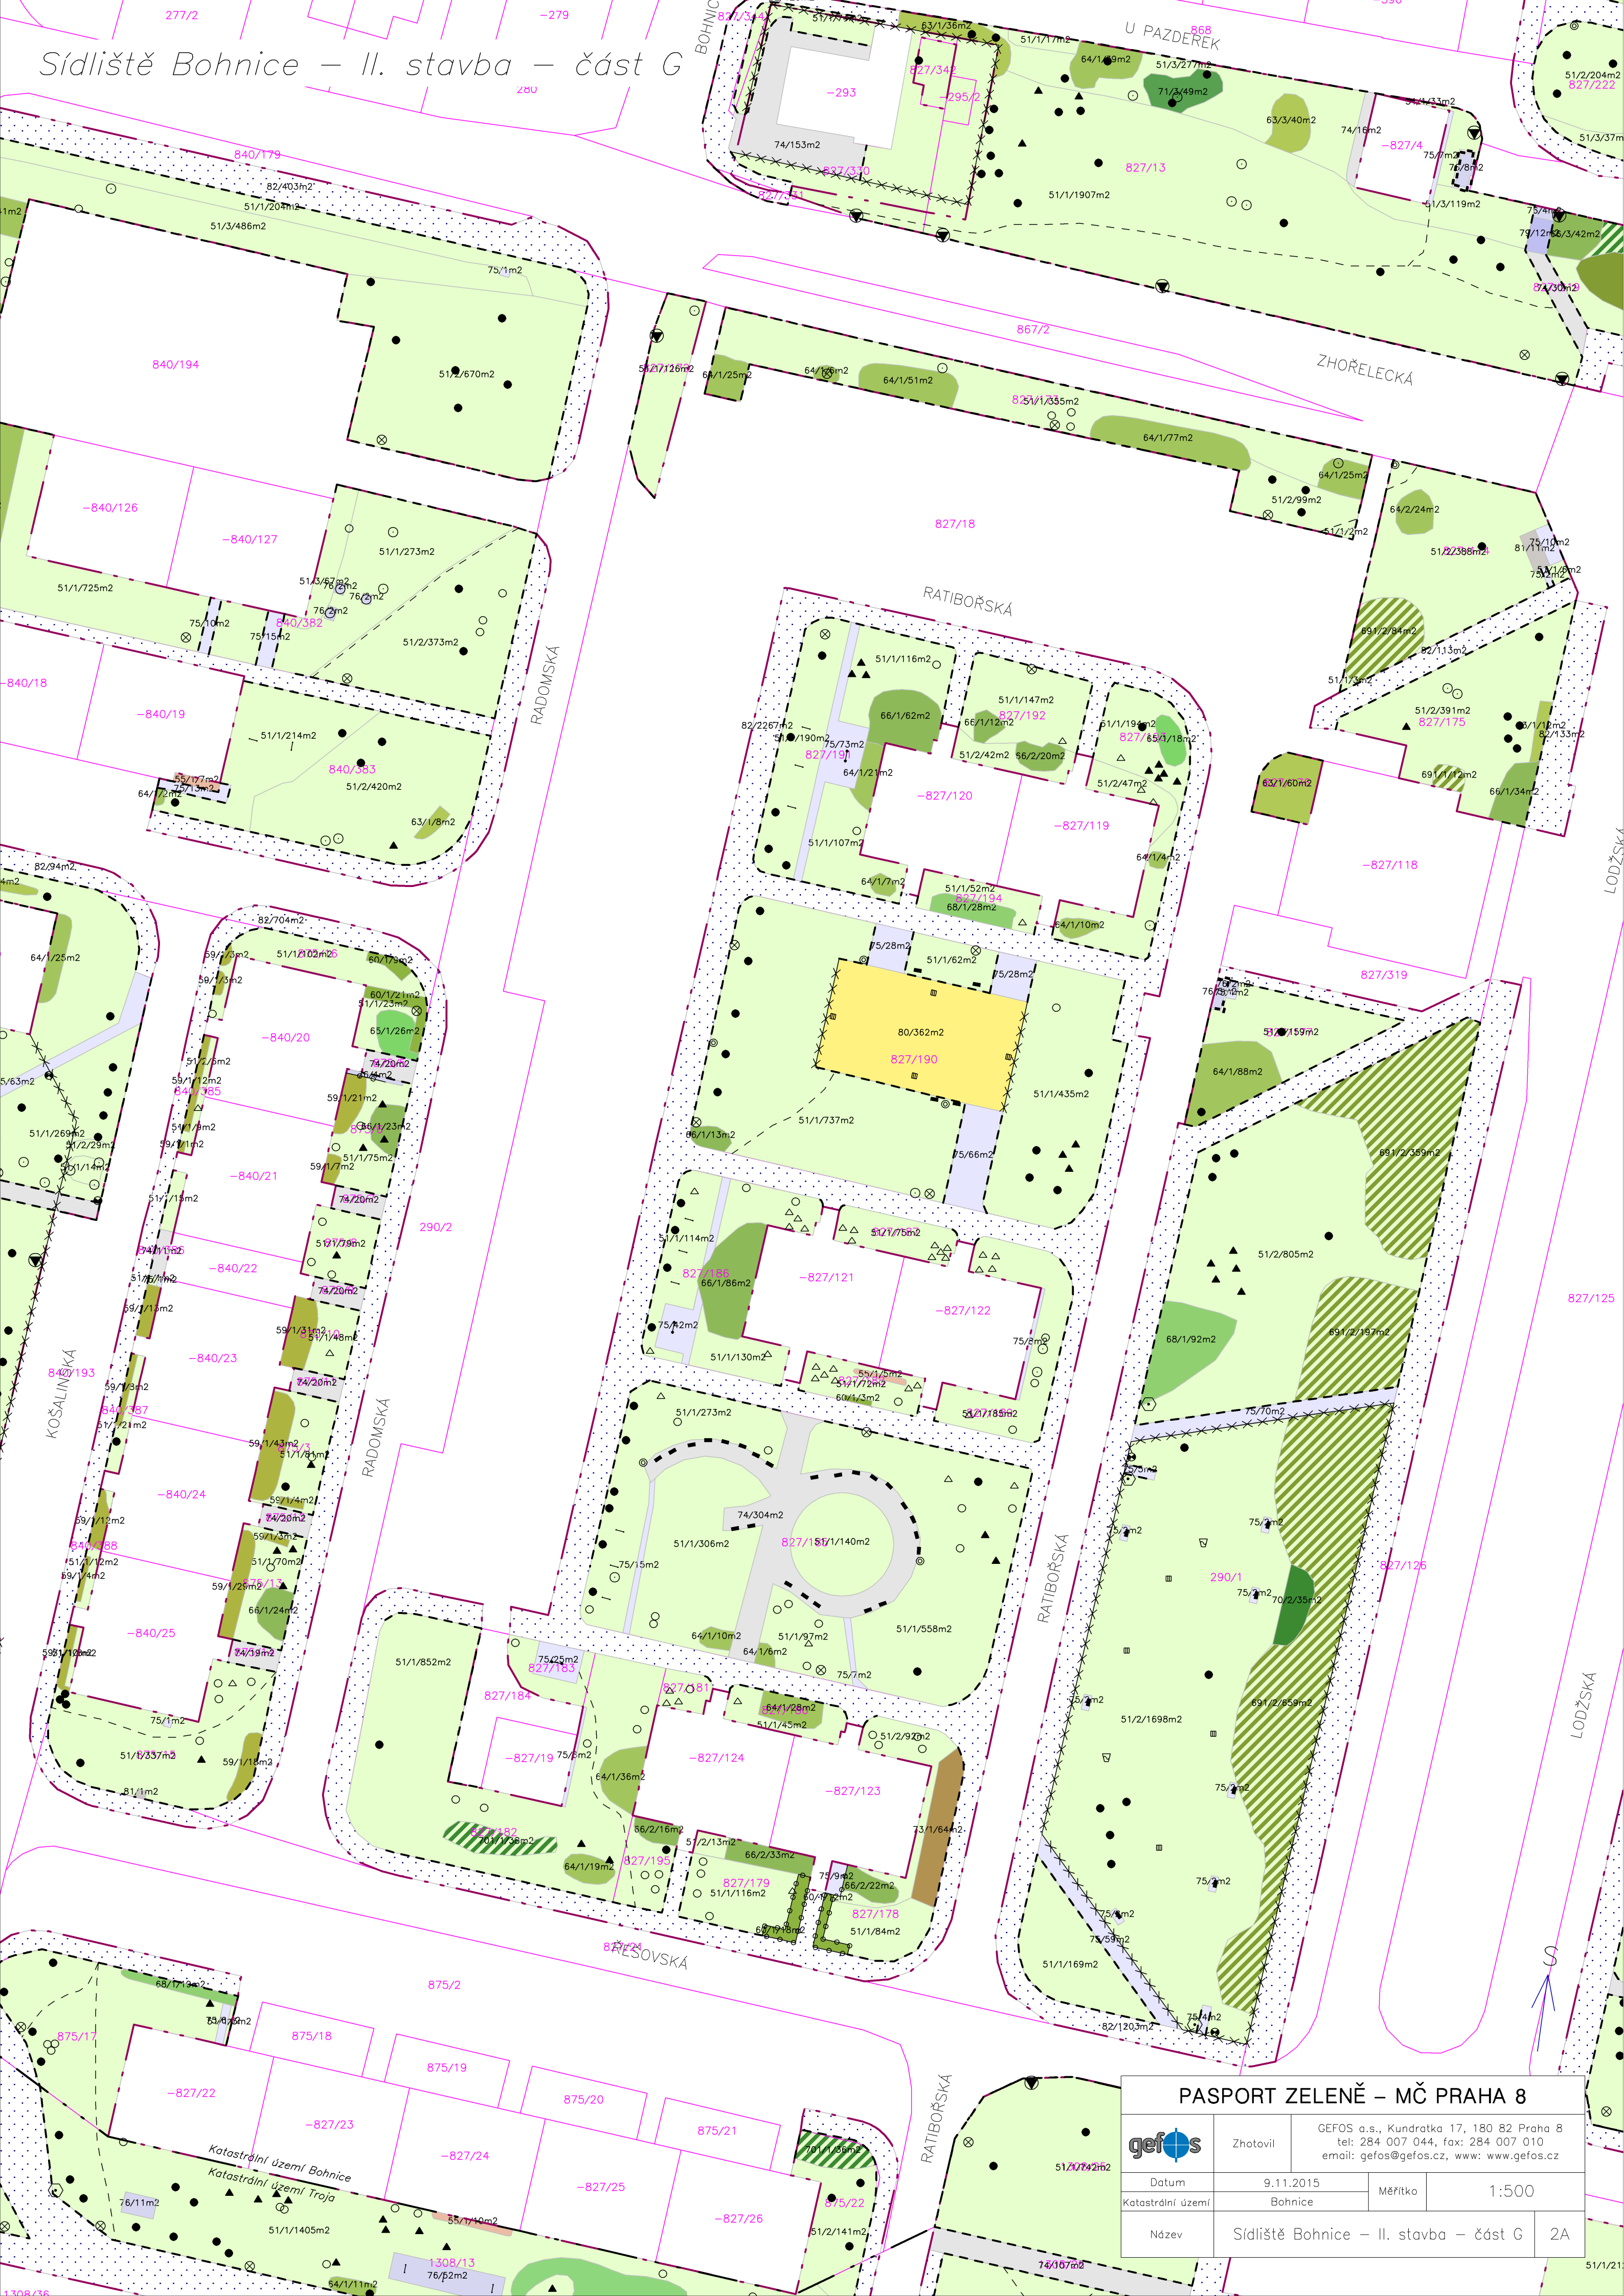

PASPORT ZELENĚ – MČ PRAHA 8					
	Zhotovil	GEFOS a.s., Kundratka 17, 180 82 Praha 8 tel: 284 007 044, fax: 284 007 010 email: gefos@gefos.cz, www: www.gefos.cz			
		Datum	9.11.2015	Měřítka	1:500
		Katastrální území		Bohnice	
		Název	Sídliště Bohnice – II. stavba – část G		2A