


Sídliště Ďáblice – dostavba východ – část D

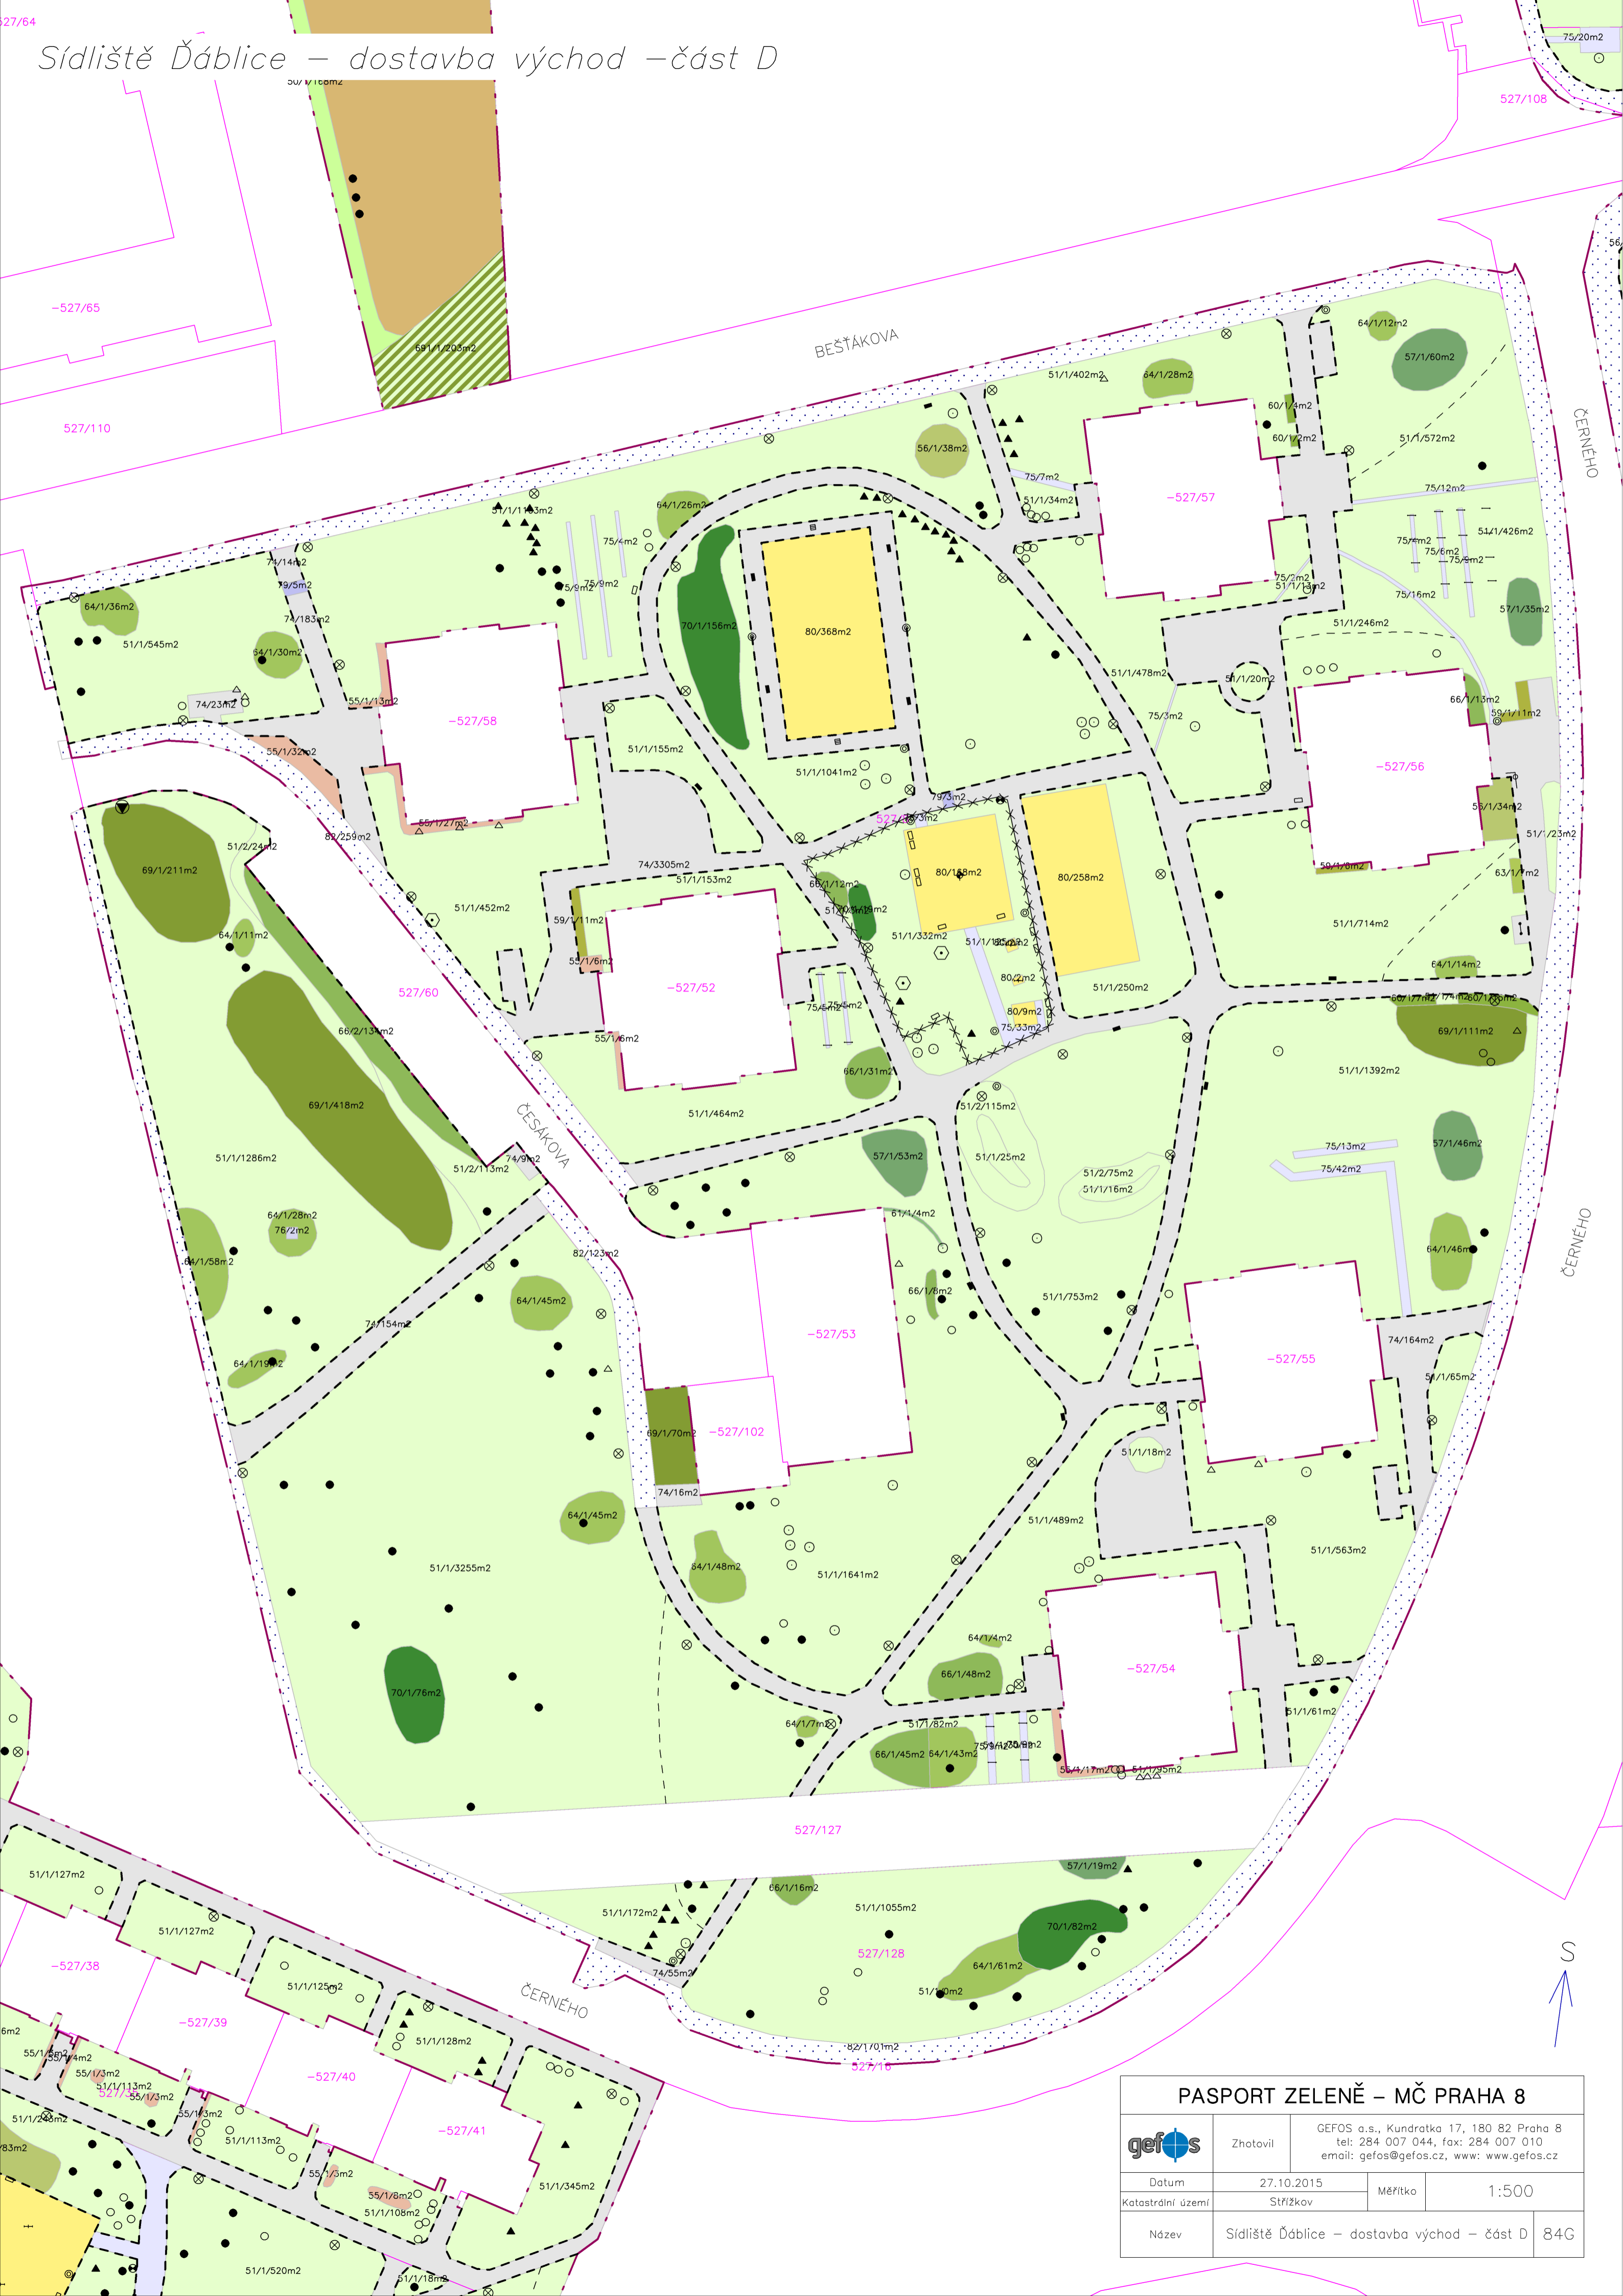

PASPORT ZELENĚ – MČ PRAHA 8				
	Zhotovil	GEFOS a.s., Kundratka 17, 180 82 Praha 8 tel: 284 007 044, fax: 284 007 010 email: gefos@gefos.cz, www: www.gefos.cz		
		Datum	27.10.2015	Měřítka
		Katastrální území	Střížkov	1:500
		Název	Sídliště Ďáblice – dostavba východ – část D	