


Sídliště Ďáblice – od Famfulíkovy po Ďáblickou – část D

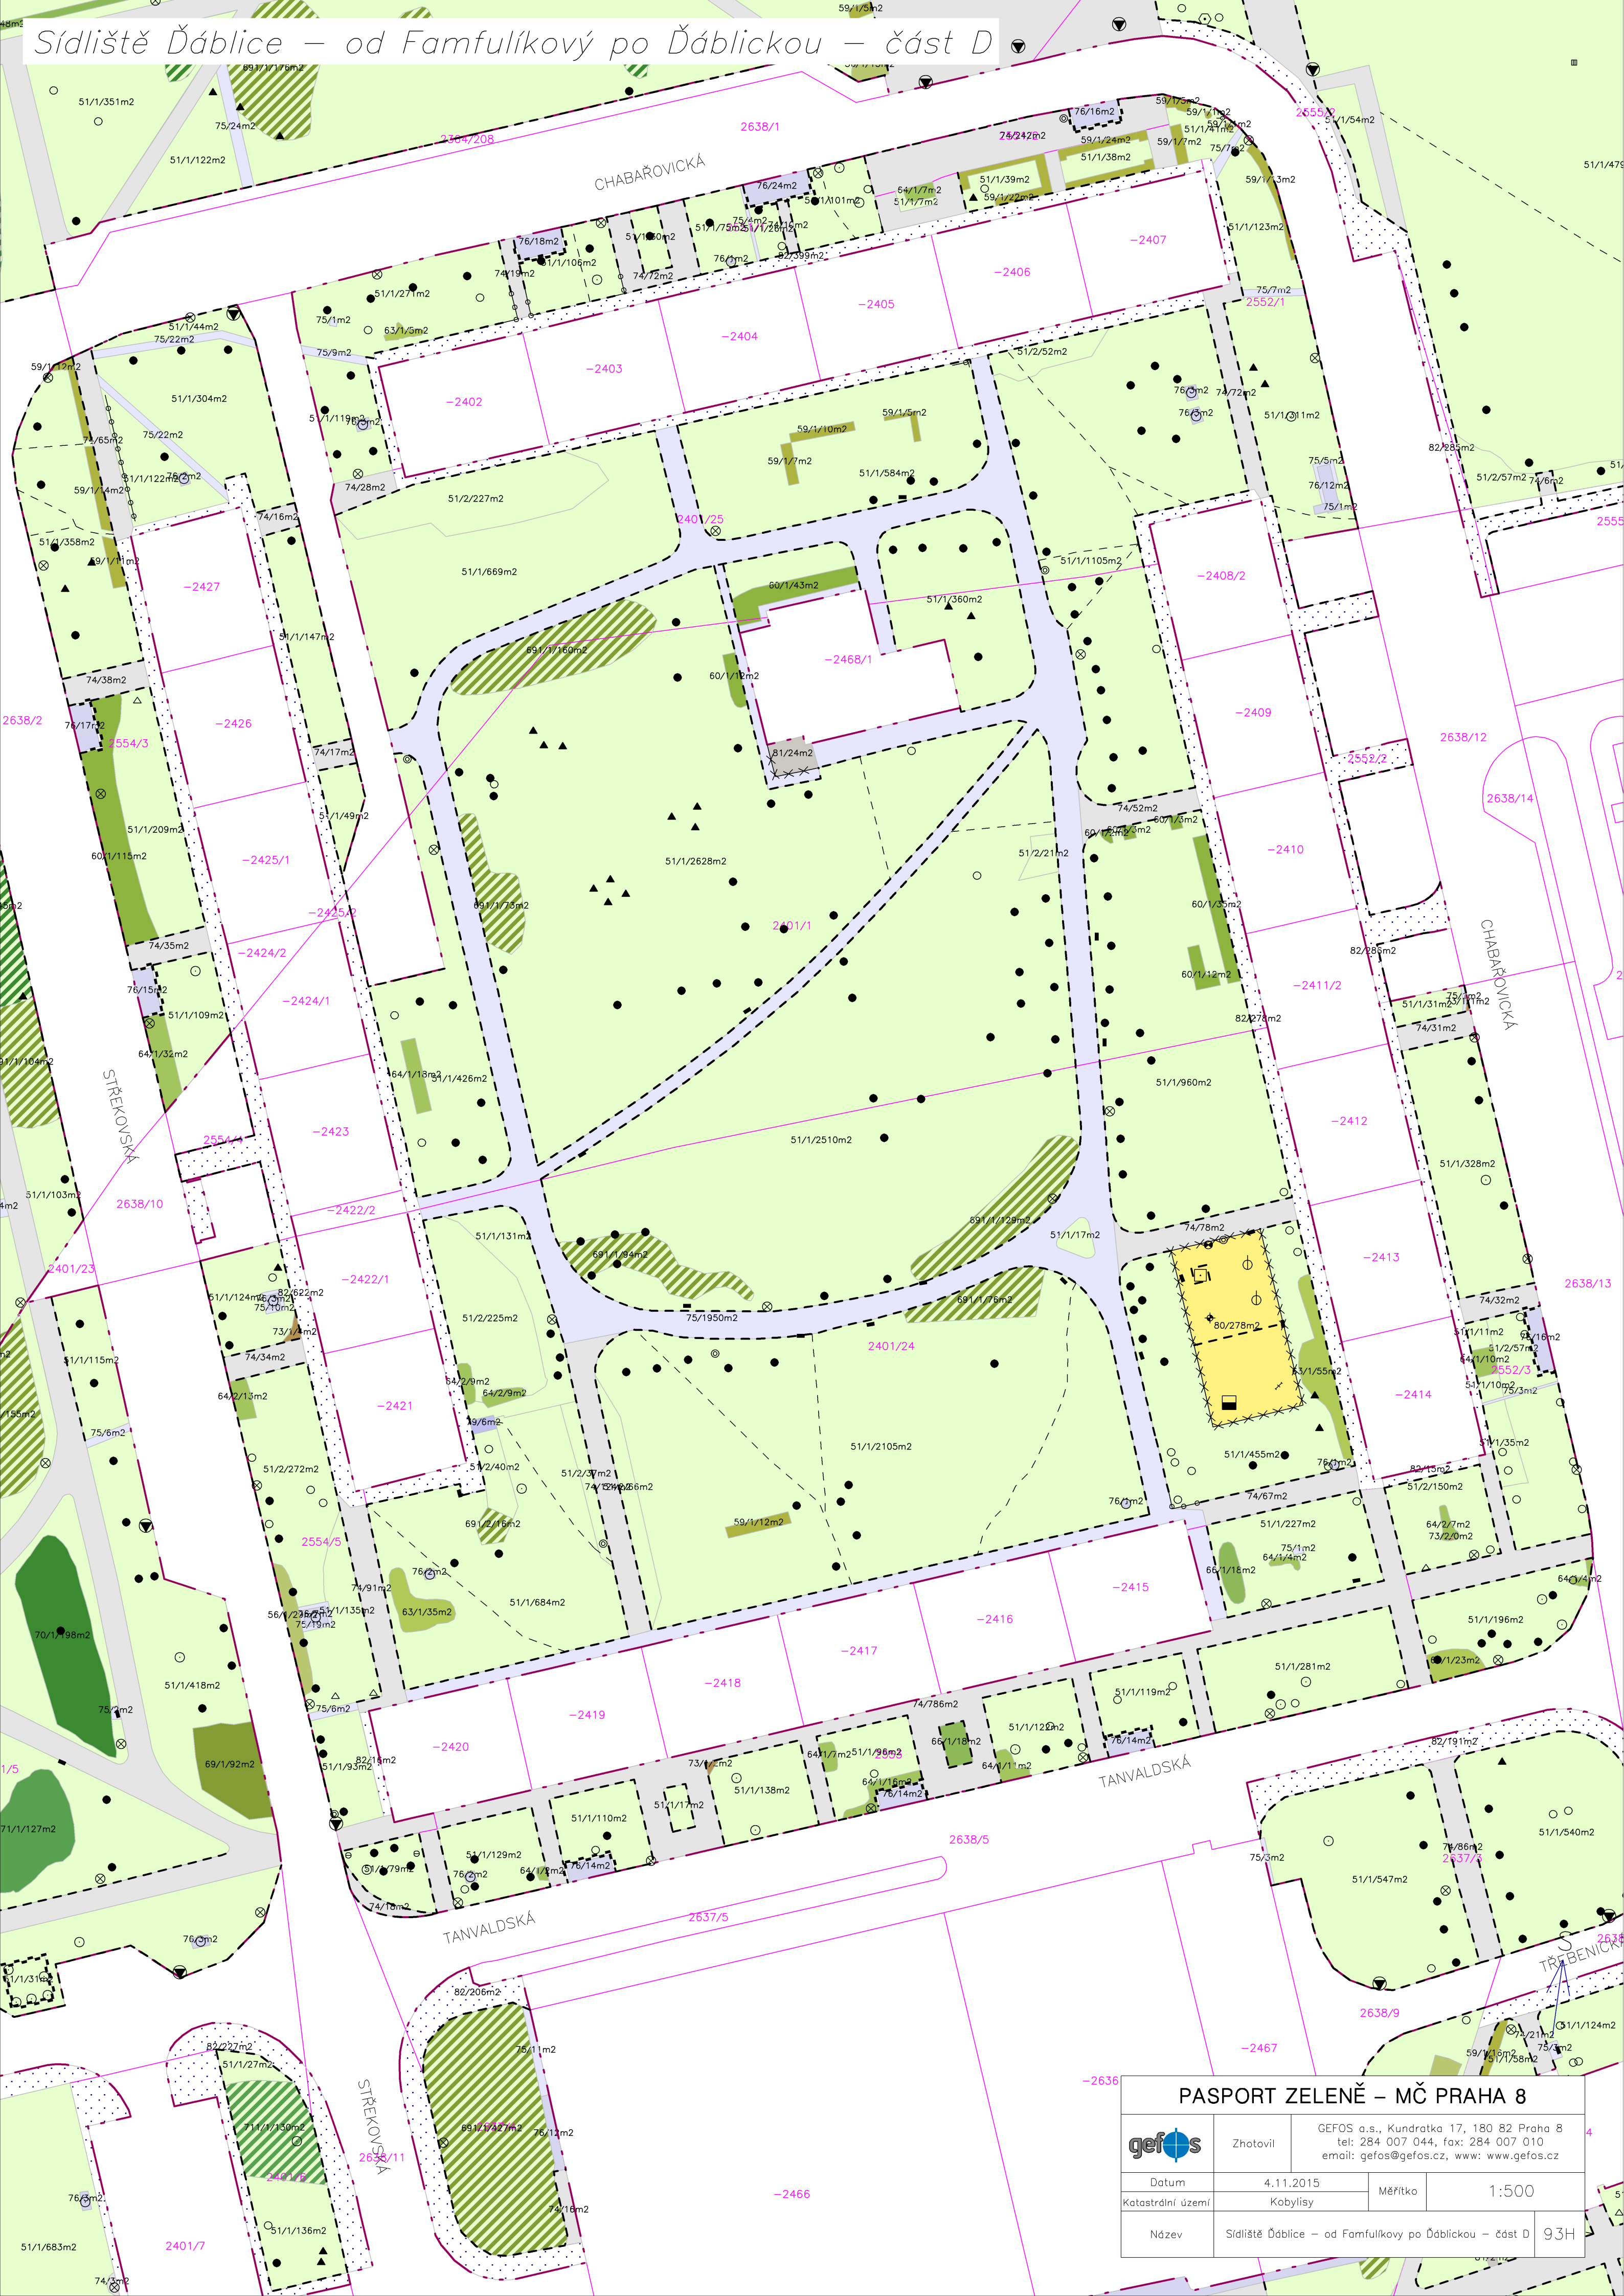

PASPORT ZELENĚ – MČ PRAHA 8					
	Zhotovil		GEFOS a.s., Kundratka 17, 180 82 Praha 8 tel: 284 007 044, fax: 284 007 010 email: gefos@gefos.cz, www: www.gefos.cz		
	Datum	4.11.2015	Měřítko	1:500	
Katastrální území		Kobylisy			
Název		Sídliště Ďáblice – od Famfulíkovy po Ďáblickou – část D			93H