


**Sídliště Kobylisy – část E**

**PASPORT ZELENĚ – MČ PRAHA 8**

**gefos** Zhotovil: GEFOS a.s., Kundratka 17, 180 82 Praha 8  
tel: 284 007 044, fax: 284 007 010  
email: gefos@gefos.cz, www: www.gefos.cz

Datum	29.10.2015	Měřítka	1:500
Katastrální území	Kobylisy		
Název	Sídliště Kobylisy – část E	41D	

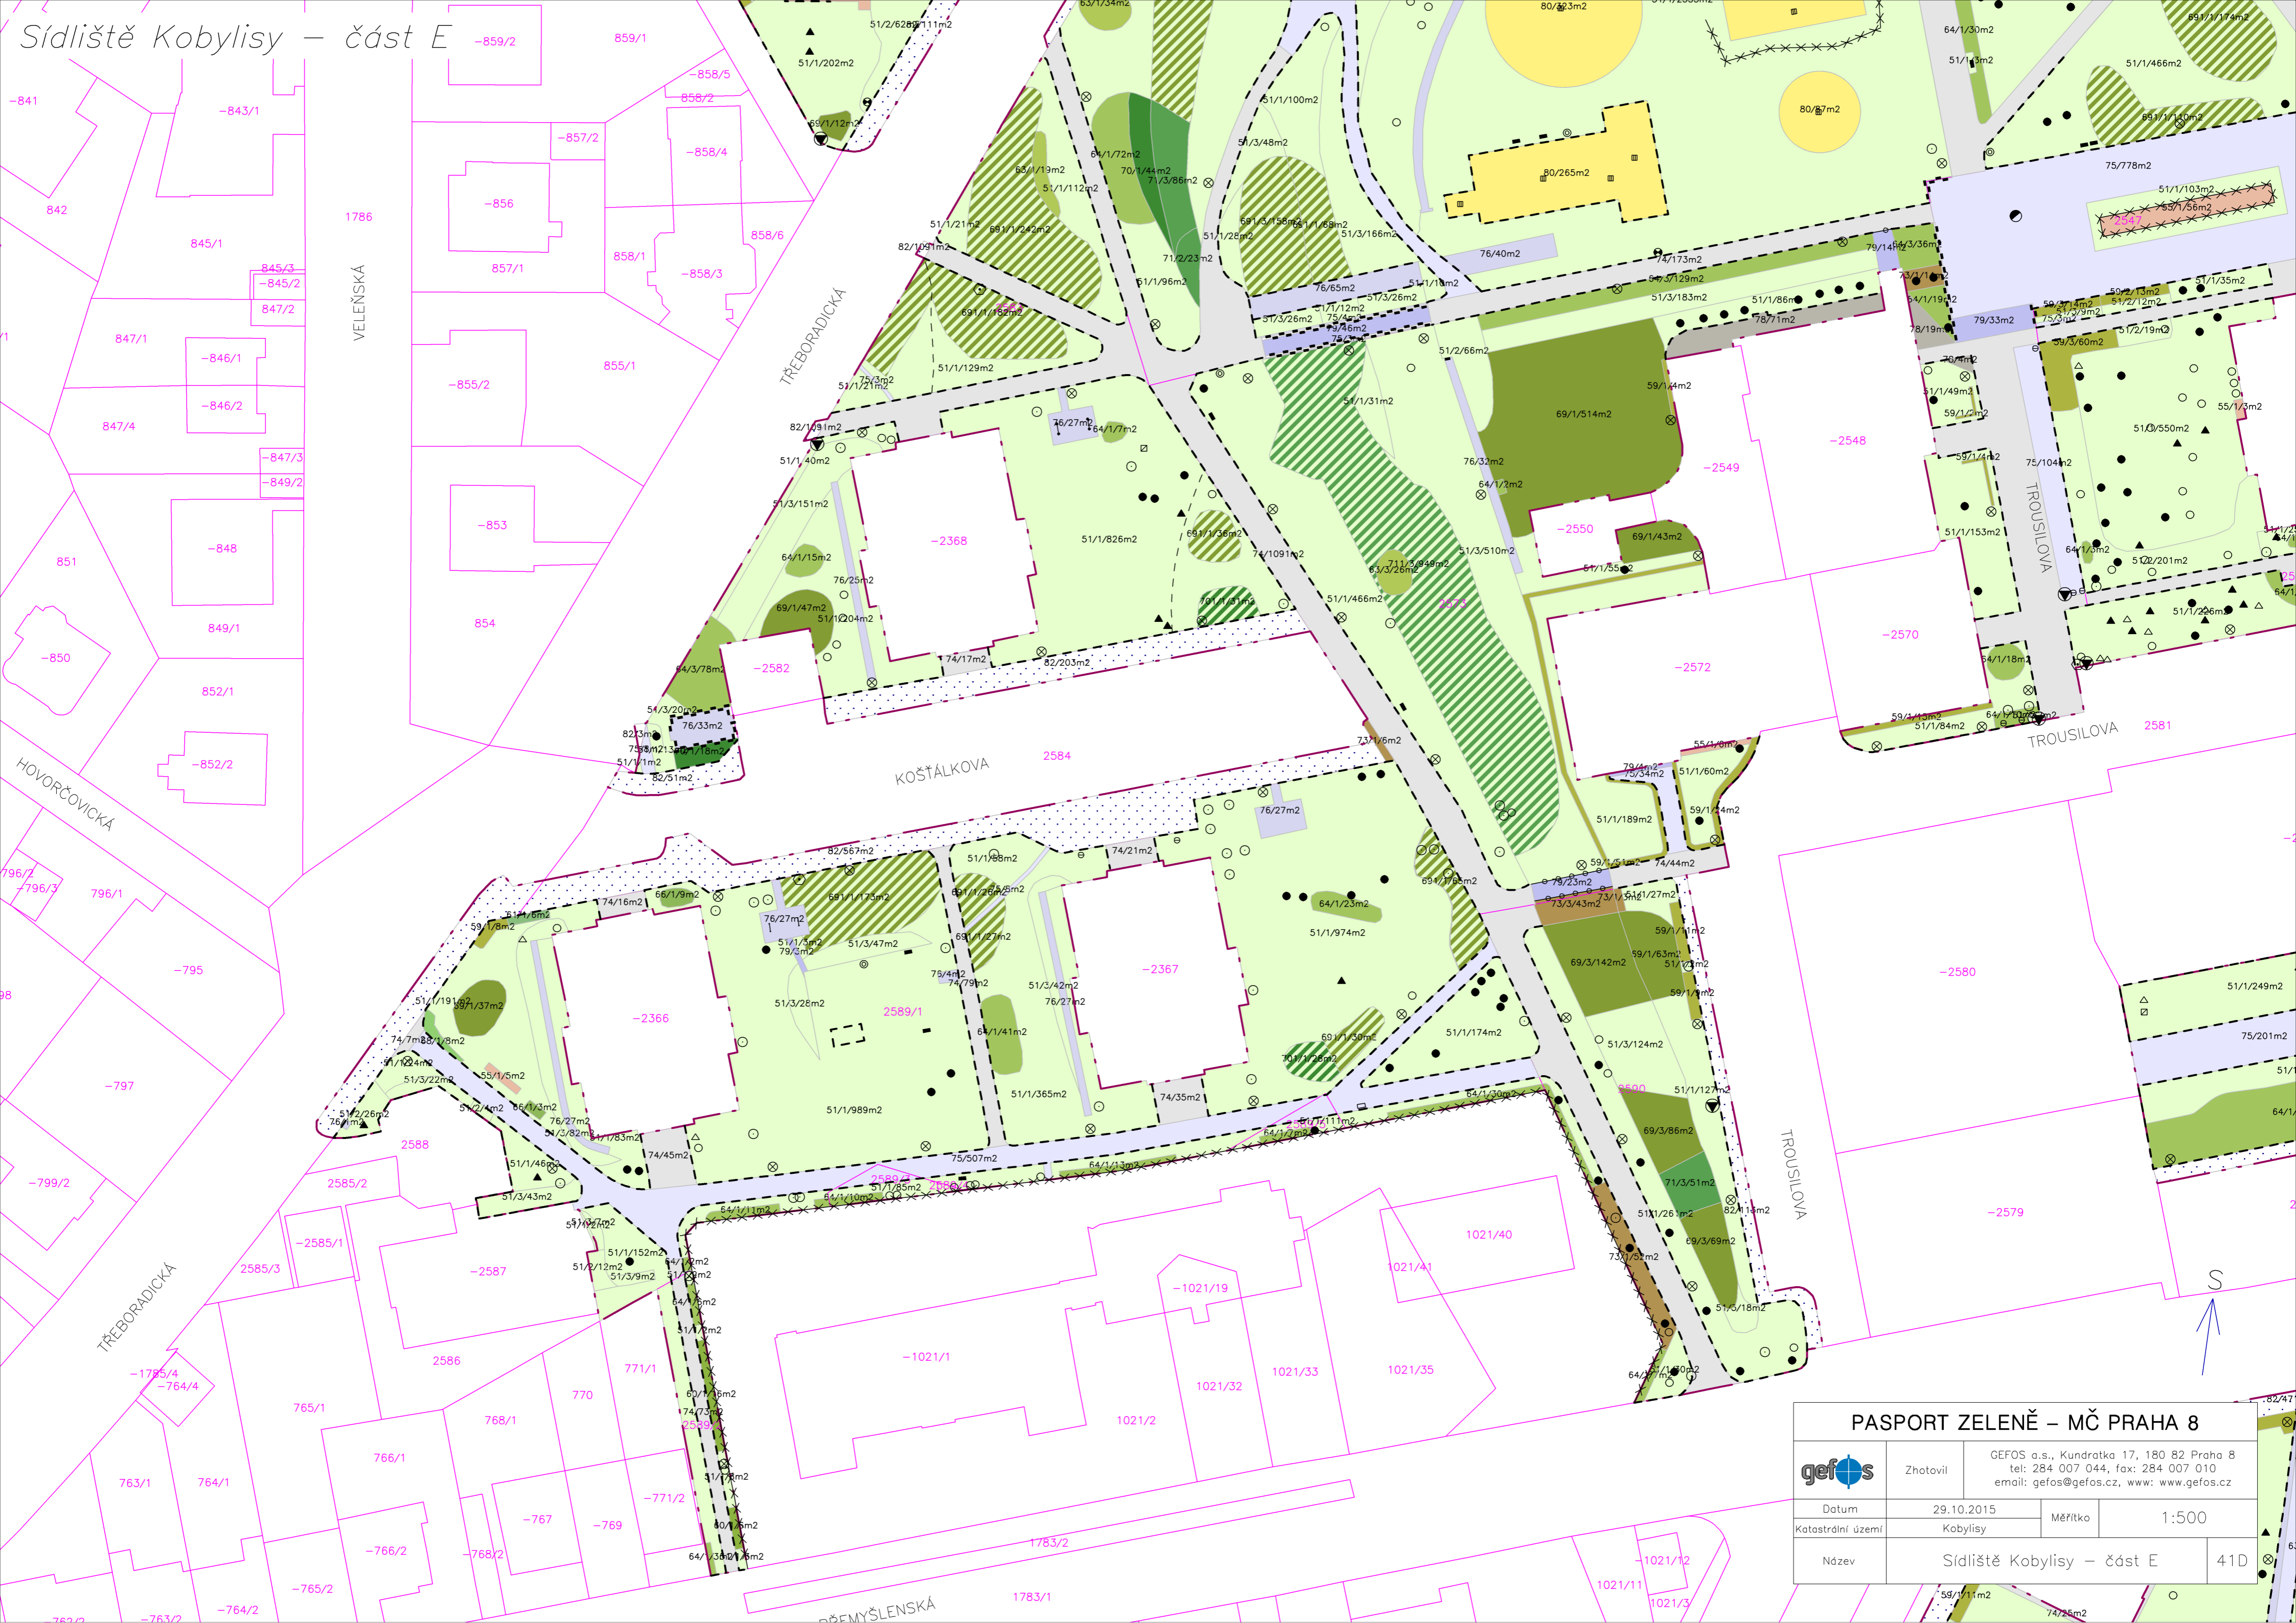

PASPORT ZELENĚ – MČ PRAHA 8			
	Zhotovil	GEFOS a.s., Kundratka 17, 180 82 Praha 8 tel: 284 007 044, fax: 284 007 010 email: gefos@gefos.cz, www: www.gefos.cz	
	Datum	29.10.2015	Měřitko
Katastrální území	Kobylisy		
Název	Sídliště Kobylisy – část E		41D