Sídliště Čimice – jih – část B

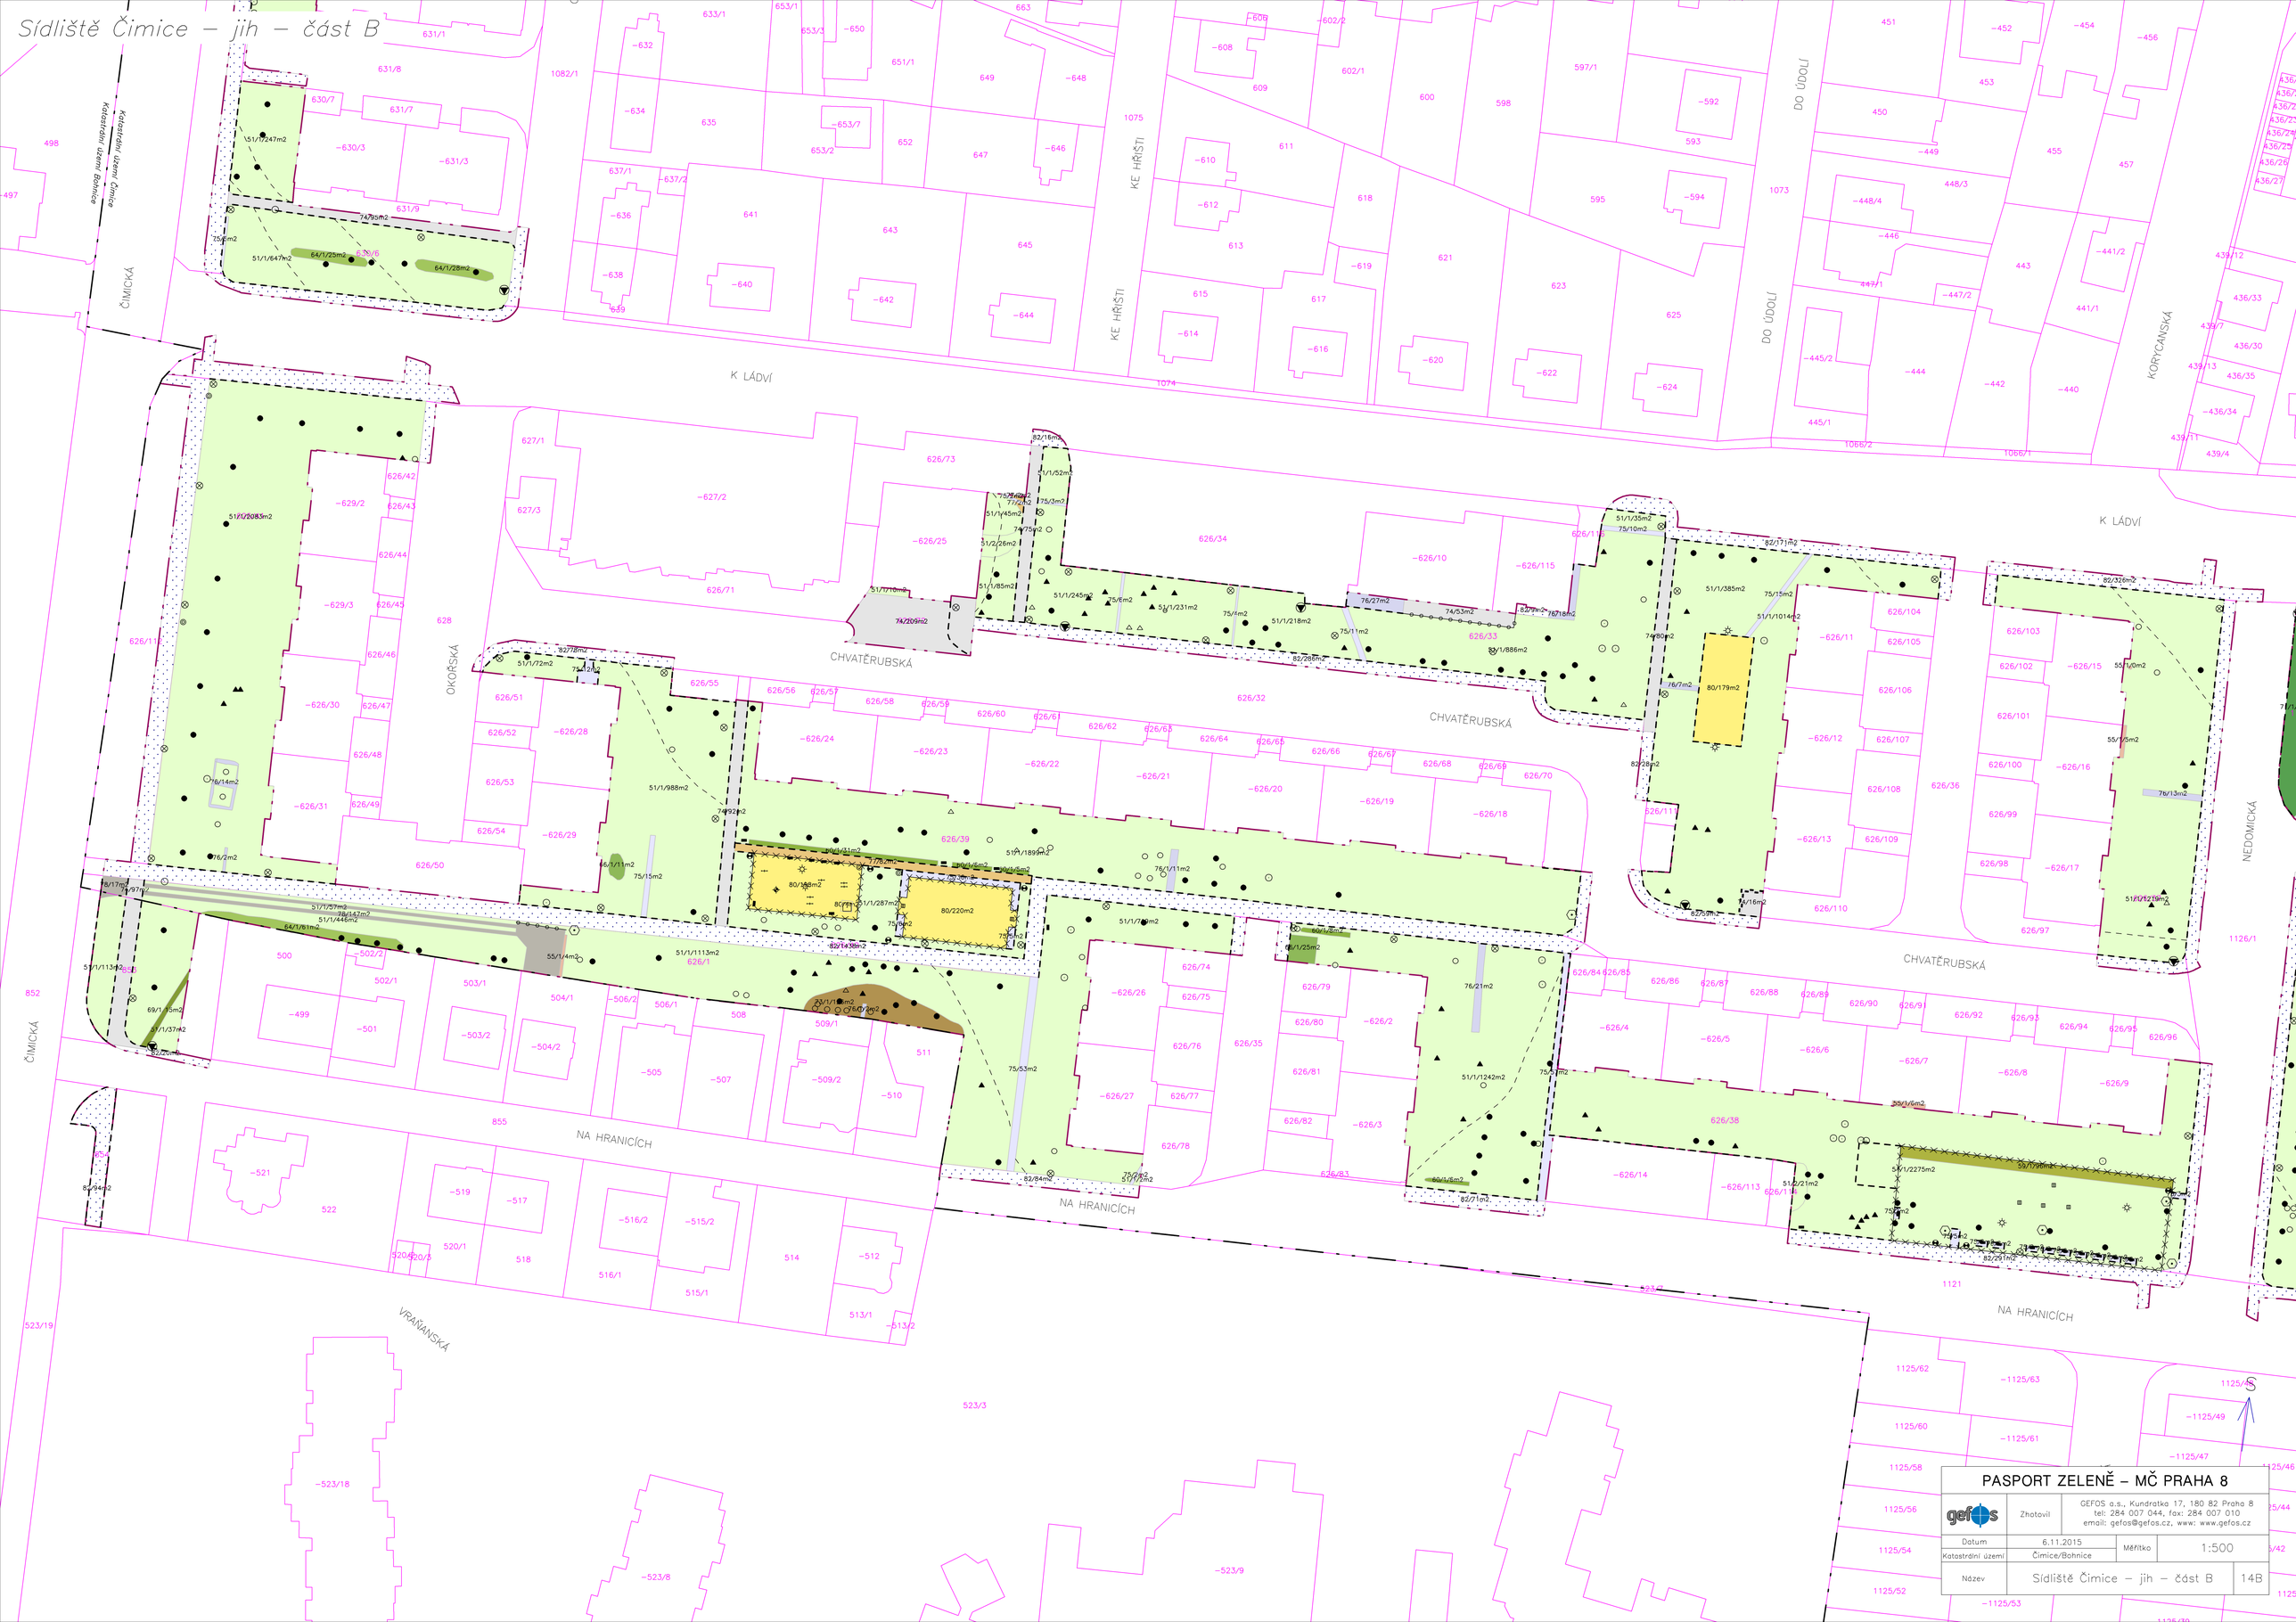
Katastrální území Čimice
Katastrální území Bohnice
ČIMICKÁ
K LÁDVÍ
KE HŘIŠTI
DO ÚDOLÍ
KORYCANSKÁ
CHVATĚRUBSKÁ
OKOŘSKÁ
NEDOMICKÁ
NA HRANICÍCH
VRAŇANSKÁ
80/220m2
80/179m2
80/326m2
80/268m2
80/138m2
74/209m2
74/492m2
74/795m2
75/53m2
75/11m2
75/10m2
75/15m2
75/6m2
75/3m2
76/14m2
76/13m2
76/21m2
76/27m2
76/18m2
76/7m2
82/16m2
82/171m2
82/278m2
82/94m2
82/84m2
82/71m2
82/291m2
82/286m2
82/279m2
82/326m2
51/1/2083m2
51/1/247m2
51/1/647m2
51/1/988m2
51/1/1242m2
51/1/2275m2
51/1/1219m2
51/1/1014m2
51/1/886m2
51/1/385m2
51/1/245m2
51/1/231m2
51/1/218m2
51/1/189m2
51/1/1113m2
51/1/1113m2
51/1/1113