


ŘEZ A-A

LEGENDA MATERIÁLŮ

	ZDIVO KERAMICKÉ NOSNÉ TL.300mm
	ZDIVO KERAMICKÉ VNITŘNÍ NOSNÉ TL.300mm
	ZDIVO KERAMICKÉ TL. 115mm
	ZDIVO KERAMICKÉ TL. 80mm
	ZDIVO ZE ZTRACENÉHO BEDNĚNÍ TL. 200mm
	ZASTŘEŠENÍ – TITANIZOVANÝ PLECH SE SMYČKOVOU FOJÍ KOTVEN K PLNOPLŮŠNĚMU MODŘIN. BEDNĚNÍ
	ŽELEZOBETON
	BETON PROSTÝ
	ZEMINA VYKOPANA
	ZEMINA DOSYPANA
	ZEMINA PŮVODNÍ
	TEPELNÁ IZOLACE EPS
	TEPELNÁ IZOLACE – MINER. VLNA
	KAČÍREK FR. 2-8

TABULKA OZNAČENÍ A POPISŮ

1.01	ČÍSLO MÍSTNOSTI (VIZ TABULKA MÍSTNOSTI)
+0,750	VÝŠKOVÁ ÚROVEŇ PODLAHY
-2,700m	ŠEŠLA VÝŠKA MÍSTNOSTI
PVC	POPIS PODLAHA
malba	POPIS POHLED
29,74m²	CELKOVÁ PODLAHOVÁ PLOCHA MÍSTNOSTI
L 01	–OZNAČENÍ PŘEKLAJŮ (VIZ PŘÍLOHA D.1.1.13)
P 1.1	–OZNAČENÍ SKLADEB PODLAH (VIZ PŘÍLOHA D.1.1.14)
C 1.1	–OZNAČENÍ SKLADEB STŘEŠNÍCH KONSTRUKCÍ (VIZ PŘÍLOHA D.1.1.14)
S 1.1	–OZNAČENÍ SKLADEB SVISLÝCH KONSTRUKCÍ (VIZ PŘÍLOHA D.1.1.14)
R 1.1	–OZNAČENÍ SKLADEB STŘEŠNÍCH PŮŠTŮ (VIZ PŘÍLOHA D.1.1.14)
D 01P	–OZNAČENÍ DVEŘÍ (VIZ PŘÍLOHA D.1.1.15)
O 01	–OZNAČENÍ MĚŠKÝCH VYPĚNÍ OTVORŮ (VIZ PŘÍLOHA D.1.1.16)
K 01	–OZNAČENÍ KLEMPŘSKÝCH VÝROBKŮ (VIZ PŘÍLOHA D.1.1.17)
T 01	–OZNAČENÍ TRUHLAŘSKÝCH VÝROBKŮ (VIZ PŘÍLOHA D.1.1.18)
Z 01	–OZNAČENÍ ZÁMEČNICKÝCH VÝROBKŮ (VIZ PŘÍLOHA D.1.1.19)

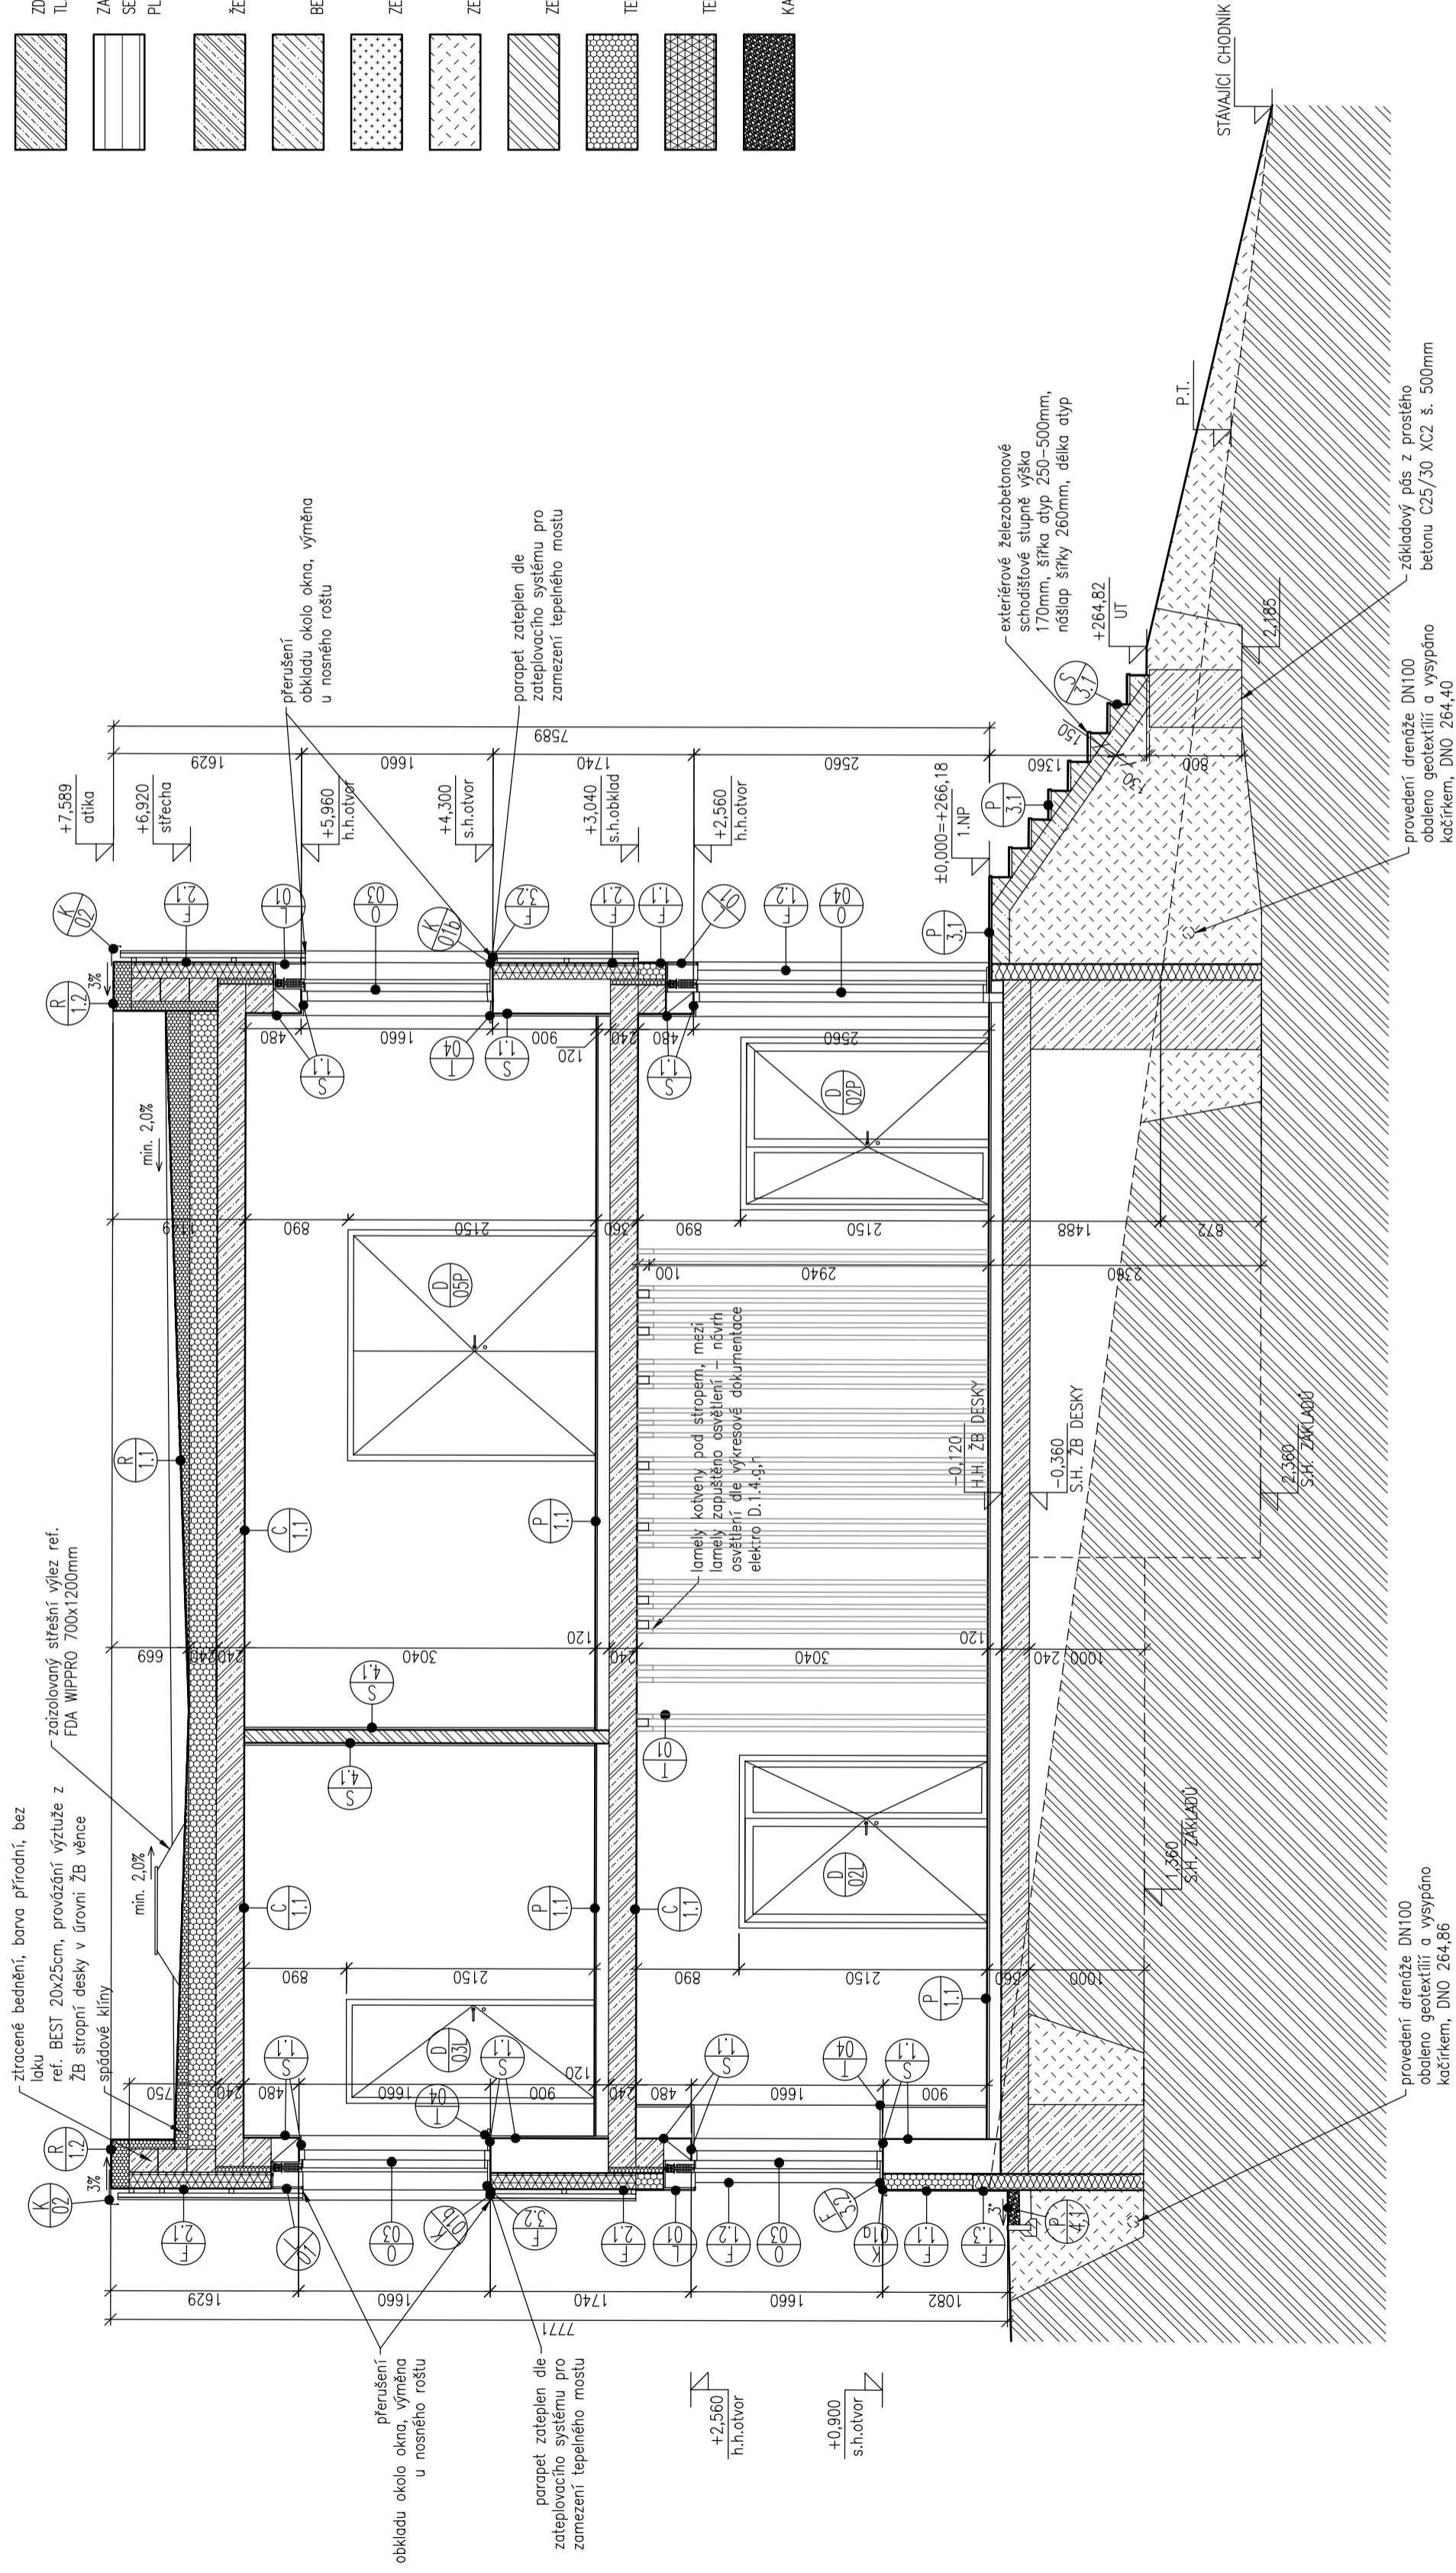

REVIZE Č.:	...	DATAUM:	...
POPIS:	...		

±0 = 266,18 (BPV)
 Tato dokumentace je určená výhradně pro účely stavebního řízení a není závazná pro ostatní účely.
 Vlastník: ABCD Studio, s.r.o.

Č. ZAKÁZKY:	18-042	PŘÍJEM:	
DATAUM:	31/07/2018	PROJEKTANT:	
MĚŘÍTKO:	1:50	FORMÁT:	A4
GENERÁLNÍ PROJEKTANT:	ABCD STUDIO		
ABCD Studio, s.r.o., Pátkova 9/1011a 190 00 Praha 9, Tel: +420 606 475 474			
ZODPOVĚDNÁ OSOBA GP: Ing. Pavel HROCH			
VEDOUcí PROJEKTANTŮ ČÁSTI: Ing. Pavel HROCH			
VYPRACOVAL: Ing. arch. Barbora PAŽIZEROVÁ			
INVESTOR: Správa státního majetku MČ Praha 8 U Synagogy 236/2, 180 00 Praha 8 - Libeň			
STUPEŇ: DOKUMENTACE PRO STAVEBNÍ POVOLENÍ A PROVEDENÍ STAVBY			
STAVBA: PŘESTAVBA SAUNY NA SKAUTSKOU KLUBOVNU U MŠ DOLÁKOVA 598/3, PRAHA 8			
Č. ČÁSTI: D.1.1	Č. VÝKRESU: ŘEZ A-A	06.	