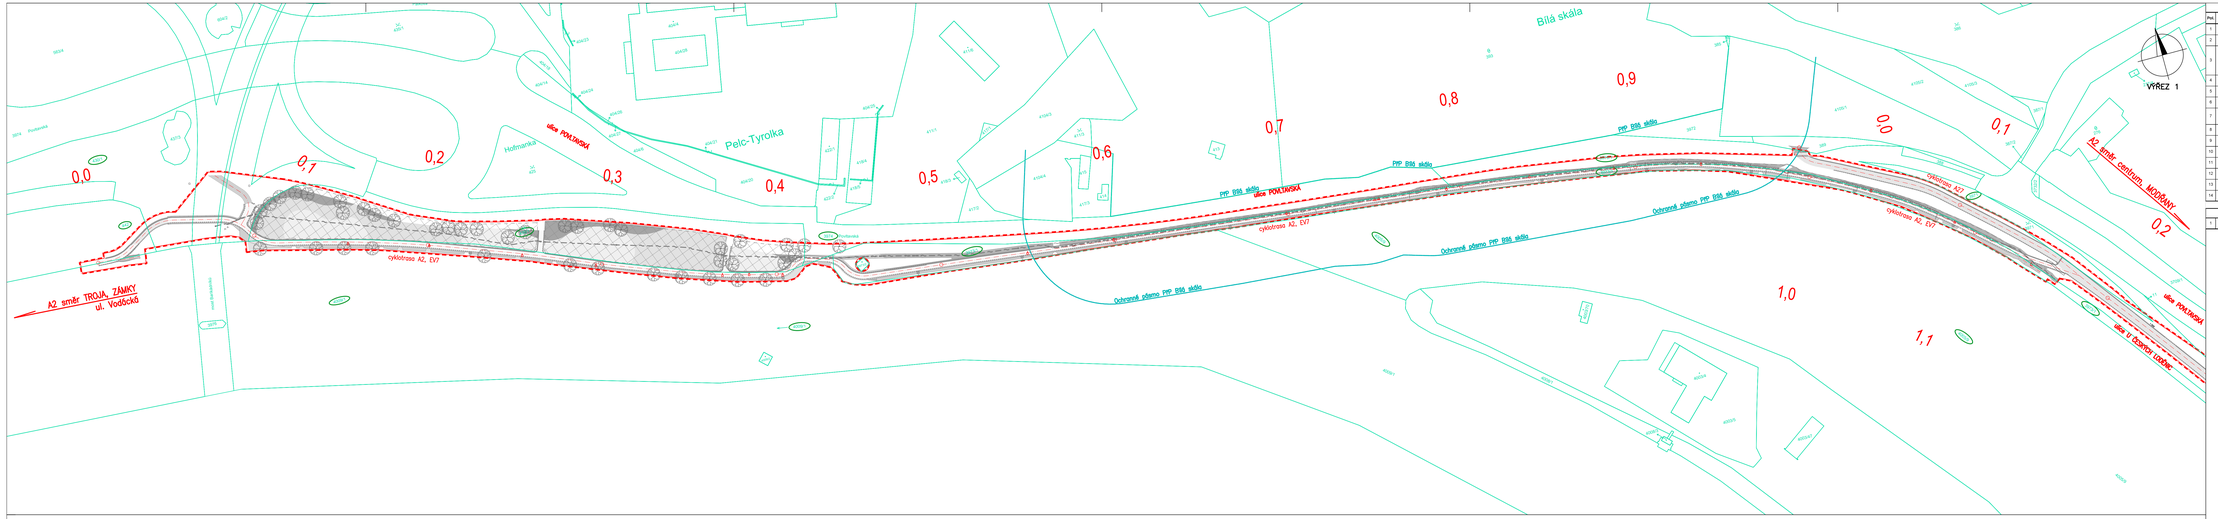

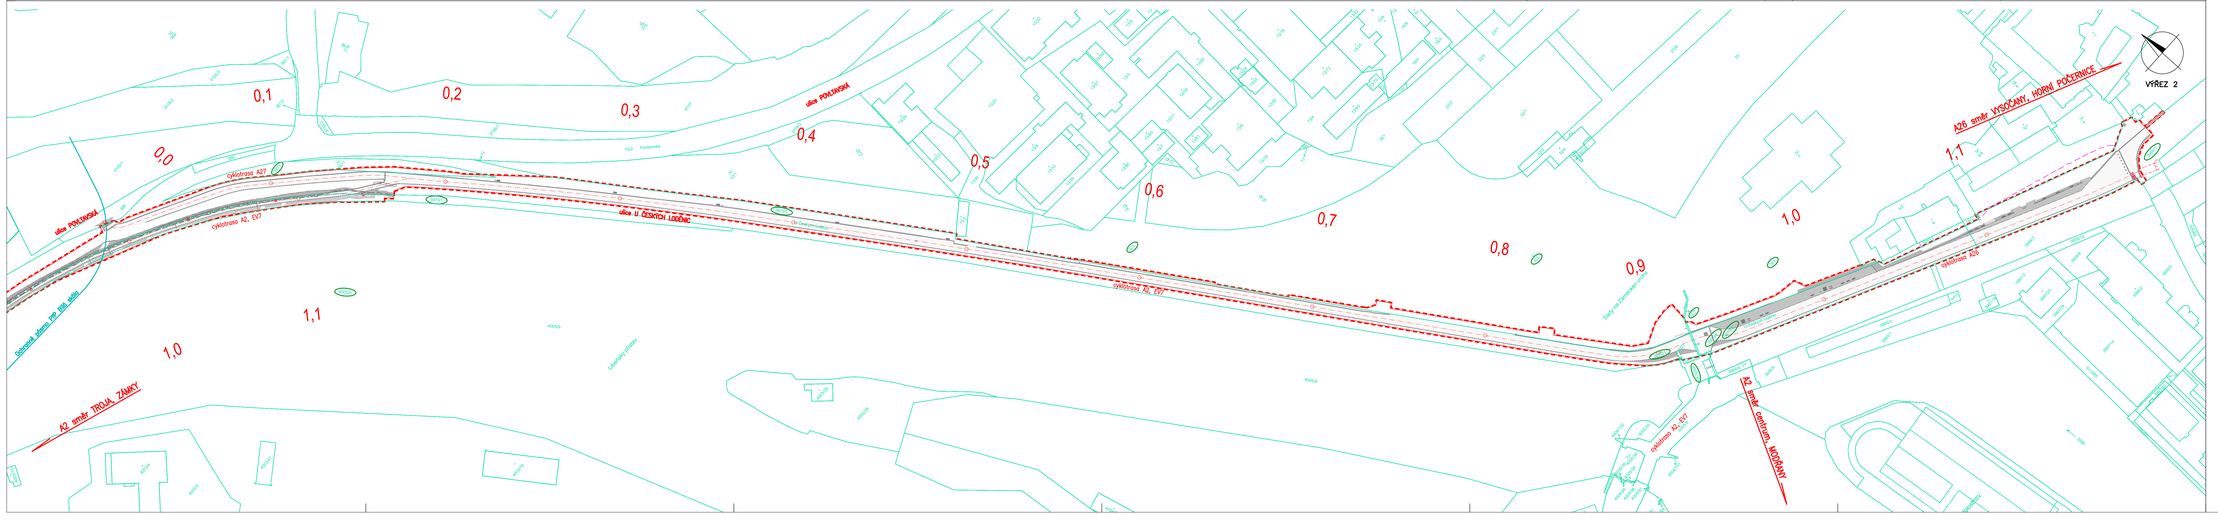

Celkový trvalý zábor stavby

Poř.	Katastrální území	Parcelní číslo	Číslo LV	Druh pozemku	Způsob využití	Způsob ochrany nemovitostech	Vlastnické právo k nemovitostem	Adresa	Výměra [m²]
1	Libeň [730691]	442	391	ostatní plocha	neplodná půda	památková zóna/ochranné území	Česká republika	Hl. m. Praha	17 396
2	Libeň [730691]	4301	1923	ostatní plocha	zeleň	památková zóna/ochranné území	Hl. m. Praha	Mariánské náměstí 2/2, Staré Město, 11000 Praha 1	21 005
3	Libeň [730691]	4009/1	391	vodní plocha	tekoucí voda/dílo bez přírodní nebo upravené	památková zóna/ochranné území	Česká republika	Pivovarský hrbet, vlastní podnik, Hlavičkova 1/836, Smíchov, 15000 Praha 5	185 052
4	Libeň [730691]	3974	1923	ostatní plocha	silnice	památková zóna/ochranné území	Hl. m. Praha	Mariánské náměstí 2/2, Staré Město, 11000 Praha 1	25 616
5	Libeň [730691]	3972/1	391	ostatní plocha	jiná plocha	památková zóna/ochranné území	Česká republika	Pivovarský hrbet, vlastní podnik, Hlavičkova 1/836, Smíchov, 15000 Praha 5	5 350
6	Libeň [730691]	3970/1	1923	ostatní plocha	ostatní komunikace	památková zóna/ochranné území	Hl. m. Praha	Mariánské náměstí 2/2, Staré Město, 11000 Praha 1	16 247
7	Libeň [730691]	4005/9	391	vodní plocha	tekoucí voda/dílo bez přírodní nebo upravené	památková zóna/ochranné území	Česká republika	Pivovarský hrbet, vlastní podnik, Hlavičkova 1/836, Smíchov, 15000 Praha 5	144 880
8	Libeň [730691]	3971	1923	ostatní plocha	zeleň	památková zóna/ochranné území	Hl. m. Praha	Mariánské náměstí 2/2, Staré Město, 11000 Praha 1	1 005
9	Libeň [730691]	9/3	1711	ostatní plocha	zeleň	památková zóna/ochranné území	Hl. m. Praha	Městská část Praha 8, Zenklova 1/35, Libeň, 18000 Praha 8	41 886
10	Libeň [730691]	4005/35	391	zastavěná plocha a nádvoří	-	památková zóna/ochranné území	Česká republika	Pivovarský hrbet, vlastní podnik, Hlavičkova 1/836, Smíchov, 15000 Praha 5	505
11	Libeň [730691]	3970/5	1923	zastavěná plocha a nádvoří	-	památková zóna/ochranné území	Hl. m. Praha	Mariánské náměstí 2/2, Staré Město, 11000 Praha 1	13
12	Libeň [730691]	9/7	1711	zastavěná plocha a nádvoří	-	památková zóna/ochranné území	Hl. m. Praha	Městská část Praha 8, Zenklova 1/35, Libeň, 18000 Praha 8	29
13	Libeň [730691]	3970/5	1923	ostatní plocha	ostatní komunikace	památková zóna/ochranné území	Hl. m. Praha	Mariánské náměstí 2/2, Staré Město, 11000 Praha 1	2 182
14	Libeň [730691]	3969/1	1923	ostatní plocha	silnice	památková zóna/ochranné území	Hl. m. Praha	Mariánské náměstí 2/2, Staré Město, 11000 Praha 1	4 647

Celkový dočasný zábor stavby

1	Libeň [730691]	3969/1	1923	ostatní plocha	silnice	památková zóna/ochranné území	Hl. m. Praha	Mariánské náměstí 2/2, Staré Město, 11000 Praha 1	4 647

LEGENDA:

- katastrální hranice
- trvalý zábor stavby
- dočasný zábor stavby
- číslo dotčeného pozemku

KLAD LISTŮ:

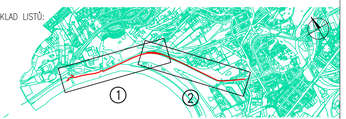

01	Revize PDPS v souvislosti s vydáním stavebního povolení	M.Kudera	11/2020
změna	popis vydání, změny	vypracoval	datum

VÝŠKOVÝ SYSTÉM BPV SOUŘADNICOVÝ SYSTÉM JTSK

HLAVNÍ PROJEKTANT: atelierpromika, projektová činnost v stavbách
Muchova 9/223, 160 00 Praha 6
tel. +420 233 081 261
e-mail: atelier@promika.cz
IČO: 26080279

OBJEDNATEL: Městská část Praha 8, Zenklova 35/1, 180 48 Praha 8 - Libeň

VYPRACOVAL: Ing. Michael Kudera | ODPOVĚDNÝ PROJEKTANT: Ing. Petr Pelíšek

AKCE: Úprava bezmotorové komunikace A2 a A26

ČÁST: C. Situační výkresy

PŘÍLOHA: Katastrální situační výkres | C. PŘÍLOHY: C.2

STUPEŇ:	DATUM:	MĚŘÍTKO:	FORMÁT:
PDPS	04/2020	1:1000	14x A4

© návrh řešení obsažený ve výkresové a textové části je předmětem ochrany dle autorského zákona