



Podélný profil: SO 102 Rekonstrukce bezmotorové komunikace A2 a A26
M 1:1000/100
Rozsah: km 0,00000 - km 1,19384

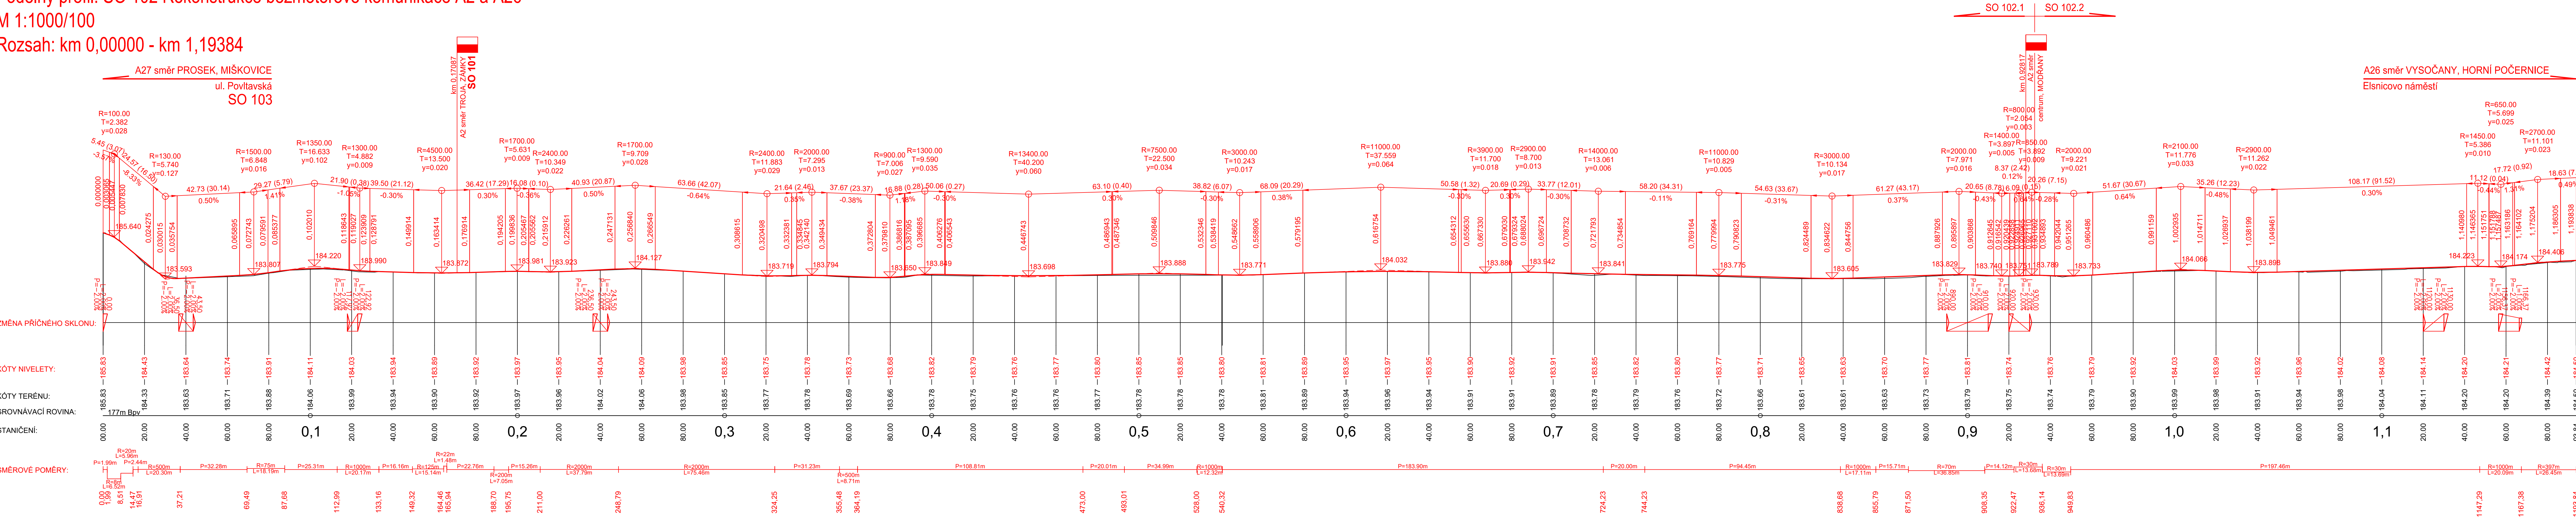

01	Revize PDPS v souvislosti s vydáním stavebního povolení	M. Kudera	11/2020
změna	popis vydání, změny	vypracoval	datum

VÝKOVÝ SYSTÉM BPV		SOUDNICOVÝ SYSTÉM JTSK	
HLVNÍ PROJEKTANT:		<div>Muchova 9/223, 160 00 Praha 6 tel. +420 233 081 261 e-mail: promika@promika.cz IČO: 26080273</div>	
<div><div>atelierpromika projektová činnost v dopravě</div></div>			
OBJEDNATEL: Městská část Praha 8, Zenklova 35/1, 180 48 Praha 8 - Libeň			
VYPRACOVAL: Ing. Michael Kudera		ODPOVĚDNÝ PROJEKTANT: Ing. Petr Peštlál	
AKCE: Úprava bezmotorové komunikace A2 a A26			
ČÁST: D. Stavební část			
STAVEBNÍ OBJEKT: SO 101, SO 102, SO 180, SO 190, SO 801, SO 802			
PŘÍLOHA: Podélný profil - část 2.		Č. PŘÍLOHY: D.1.2.2	
STUPEŇ: PDPS	DATUM: 04/2020	MĚŘÍTKO: 1:1000	FORMÁT: 7x A4