


Podélný profil: SO 101 Nová bezmotorová komunikace A2
M 1:1000/100
Rozsah: km 0,00000 - km 1,16469

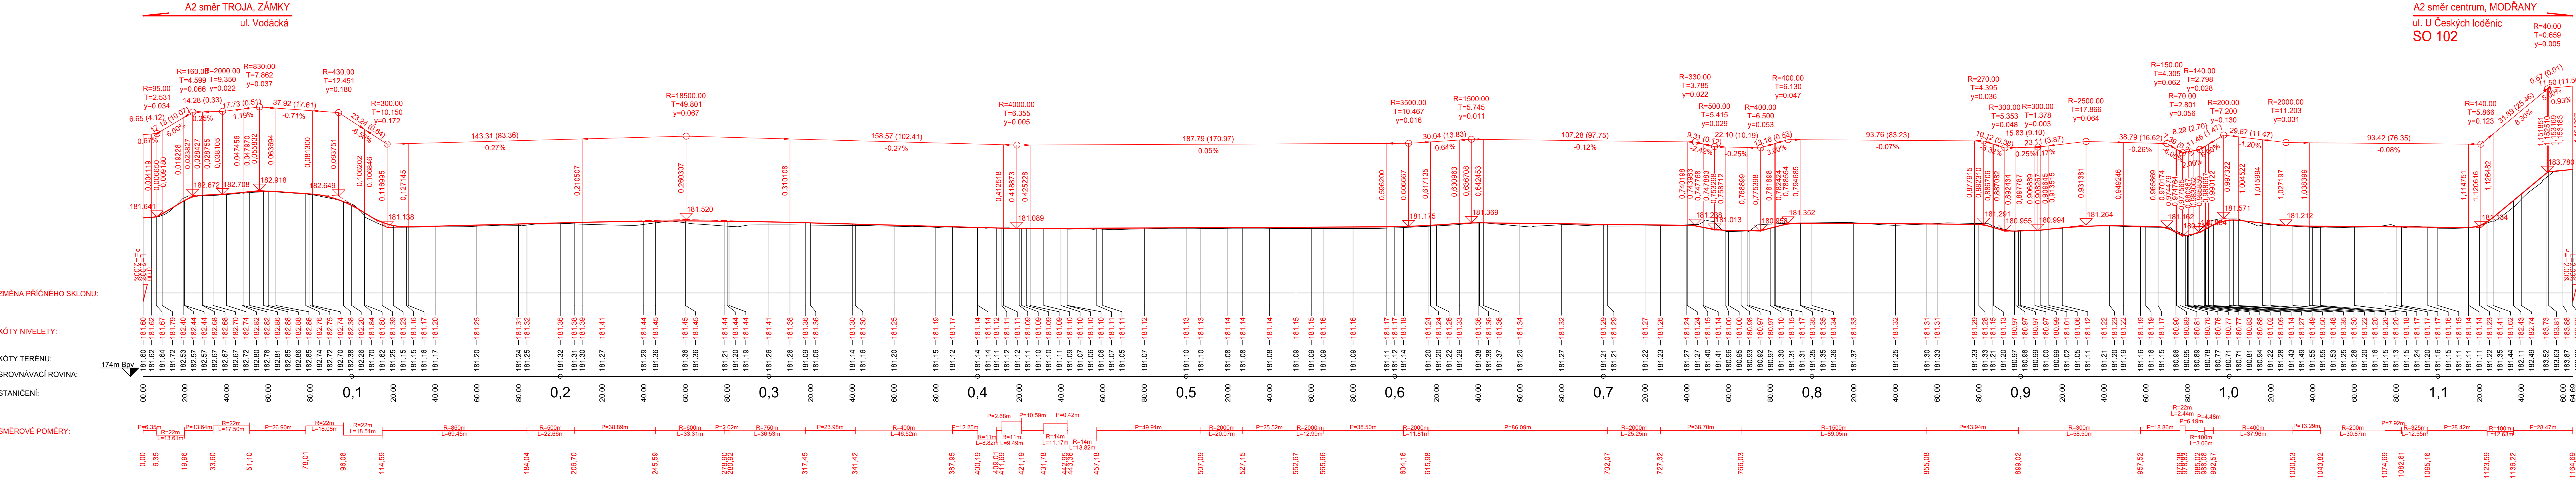

01	Revize PDPS v souvislosti s vydáním stavebního povolení	M. Kudera	11/2020
změna	popis vydání, změny	vypracoval	datum

VÝŠKOVÝ SYSTÉM BPV SOUŘADNICOVÝ SYSTÉM JTSK

HLAVNÍ PROJEKTANT: atelierpromika projektová činnost v dopravě		Muchova 9/223, 160 00 Praha 6 tel. +420 233 081 261 e-mail: promika@promika.cz iČO: 26080273
OBJEDNATEL: Městská část Praha 8, Zenklova 35/1, 180 48 Praha 8 - Libeň		
VYPRACOVAL: Ing. Michael Kudera		ODPOVĚDNÝ PROJEKTANT: Ing. Petr Peštal
AKCE: Úprava bezmotorové komunikace A2 a A26		
ČÁST: D. Stavební část		
STAVEBNÍ OBJEKT: SO 101, SO 102, SO 180, SO 190, SO 801, SO 802		
PŘÍLOHA: Podélný profil - část 1.		Č. PŘÍLOHY: D.1.2.1
STUPEŇ: PDPS	DATUM: 04/2020	MĚŘÍTKO: 1:1000
FORMÁT: 7x A4		