

STÁVAJÍCÍ PRVKY

- NOVÉ PRVKY

k.ú. KOBYLISY

POPIS: Doplnění požadavků SÚ

Tato dokumentace je duševním
vlastnictvím ABCD Studio, s.r.o.

GENERÁLNI PROJEKTANT:	
-----------------------	--

Ing. Vít ŘEZÁČ	19
----------------	----


Zenklova 1/35 180 48 Praha 8 – Libeň

(PROVÁDĚCÍ DOK. PRO VÝBĚR ZHOTOVITELE)

NA UZEMI MC PRAHA 8 - II. ETAPA

SITUACE STAVBY

NOVÝ STAV

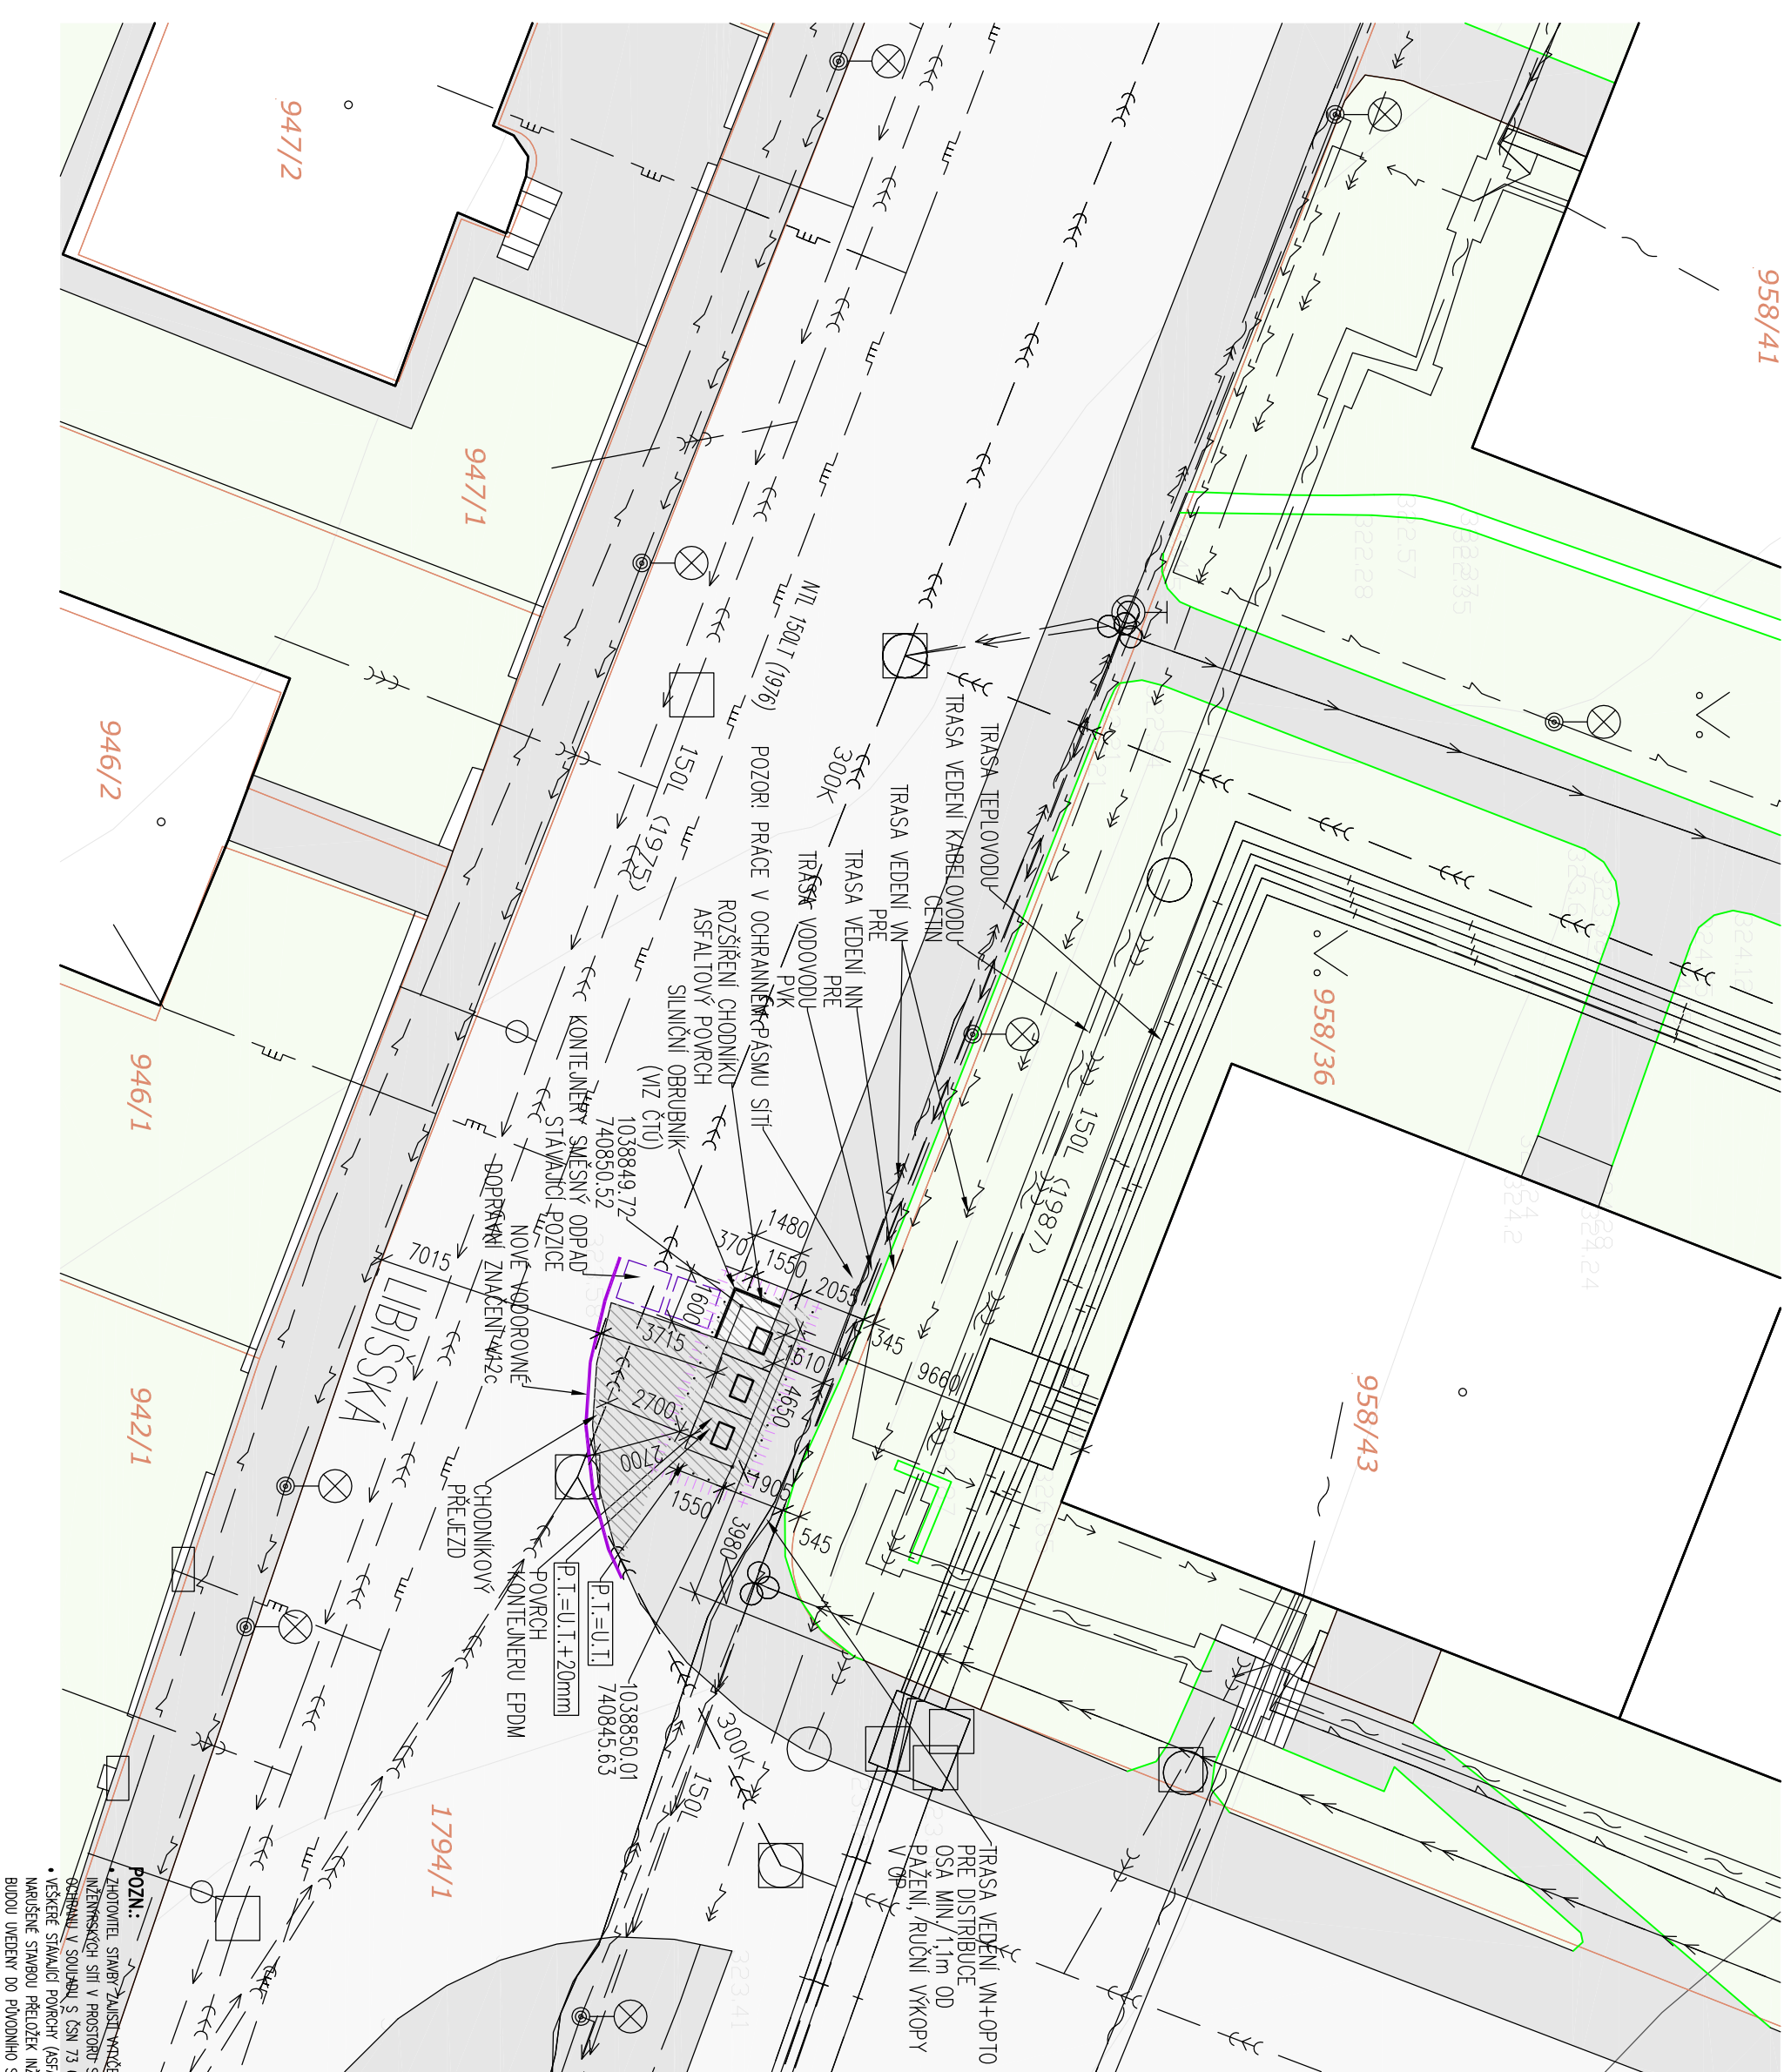

BUĎOU UVEDENÝ DO PŮVODNHO STAVU.