


PŘEHLED BODŮ			PŘEHLED BODŮ			PŘEHLED BODŮ			PŘEHLED BODŮ		
Číslo bodu	Y	X	Číslo bodu	Y	X	Číslo bodu	Y	X	Číslo bodu	Y	X
1	741205,57	1042454,97	21	741012,25	1042404,75	41	740817,28	1042368,81	61	740620,01	1042338,62
2	741206,52	1042450,83	22	741013,82	1042400,96	42	740817,35	1042364,82	62	740620,78	1042334,75
3	741186,08	1042450,48	23	740993,77	1042397,09	43	740797,28	1042368,23	63	740600,36	1042334,91
4	741187,09	1042446,36	24	740995,41	1042393,15	44	740797,40	1042364,32	64	740600,92	1042330,97
5	741166,78	1042445,26	25	740975,30	1042389,44	45	740777,30	1042367,50	65	740580,65	1042331,53
6	741167,89	1042441,21	26	740976,88	1042385,47	46	740777,70	1042363,52	66	740581,43	1042327,63
7	741147,46	1042440,12	27	740956,00	1042384,34	47	740757,44	1042365,20	67	740561,04	1042327,61
8	741148,55	1042436,01	28	740956,60	1042380,10	48	740757,96	1042361,24	68	740561,82	1042323,72
9	741128,08	1042435,16	29	740936,10	1042382,43	49	740737,67	1042362,17	69	740541,42	1042323,76
10	741129,05	1042430,77	30	740936,47	1042378,27	50	740738,46	1042358,26	70	740542,20	1042319,83
11	741108,43	1042431,46	31	740916,34	1042379,37	51	740718,06	1042358,25	71	740521,79	1042319,91
12	741109,15	1042427,28	32	740917,05	1042375,41	52	740718,84	1042354,36	72	740522,55	1042316,01
13	741088,75	1042427,89	33	740896,51	1042376,84	53	740698,45	1042354,32	73	740502,19	1042315,99
14	741089,59	1042423,72	34	740897,26	1042372,89	54	740699,23	1042350,43	74	740502,96	1042312,07
15	741069,34	1042423,10	35	740877,03	1042372,28	55	740678,84	1042350,40	75	740482,57	1042312,04
16	741070,40	1042419,03	36	740877,95	1042368,39	56	740679,63	1042346,51	76	740483,34	1042308,12
17	741050,19	1042417,32	37	740857,27	1042369,46	57	740659,23	1042346,47	77	740462,97	1042308,09
18	741051,42	1042413,32	38	740857,34	1042365,46	58	740660,02	1042342,54	78	740463,73	1042304,17
19	741031,07	1042411,47	39	740837,27	1042369,22	59	740639,62	1042342,55	79	740443,40	1042304,16
20	741032,30	1042407,44	40	740837,35	1042365,23	60	740640,40	1042338,65	80	740444,18	1042300,23

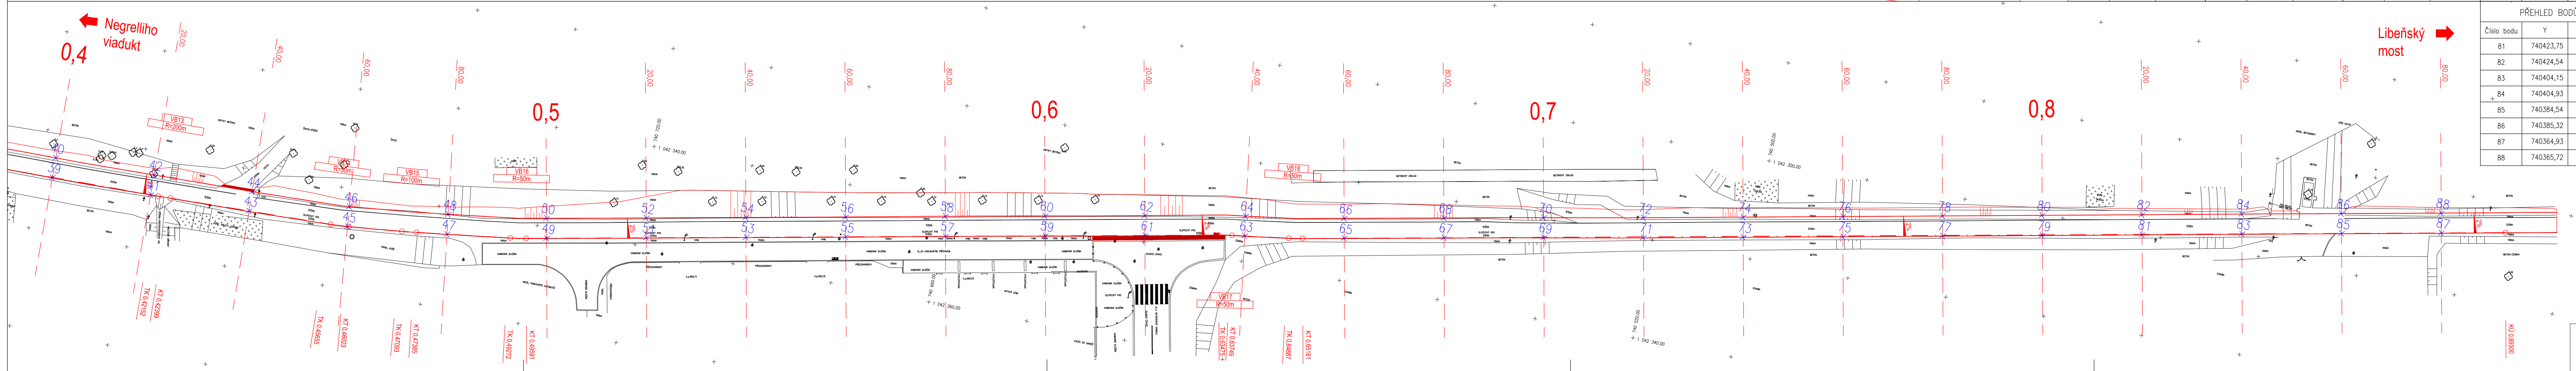

REVIZE				
Č.	Datum	Popis	Vypracoval	Schválil

Kraj: Pražský kraj		Čís. sm. obj.:	15/3224/2018
Katastrální území: Praha 8 – Karlín		Čís. akce:	18025
Akce:		Datum:	11/2021
Úprava bezmotorové komunikace A2 v úseku Breitfeldova - Negrelliho viadukt		Stupeň:	PDPS
		Formát:	6x44
Část:		Měřítko:	1:500
SO 134 - Bezmotorová komunikace A2		Číslo kopie:	Číslo přílohy:
			D1.1.1.6
Příloha:		Souřadnice hlavních bodů	