


Rozsah: km 0,00000 - km 0,893

KATASTRÁLNÍ ÚZEMÍ

Hlavní Město Praha
Karlín

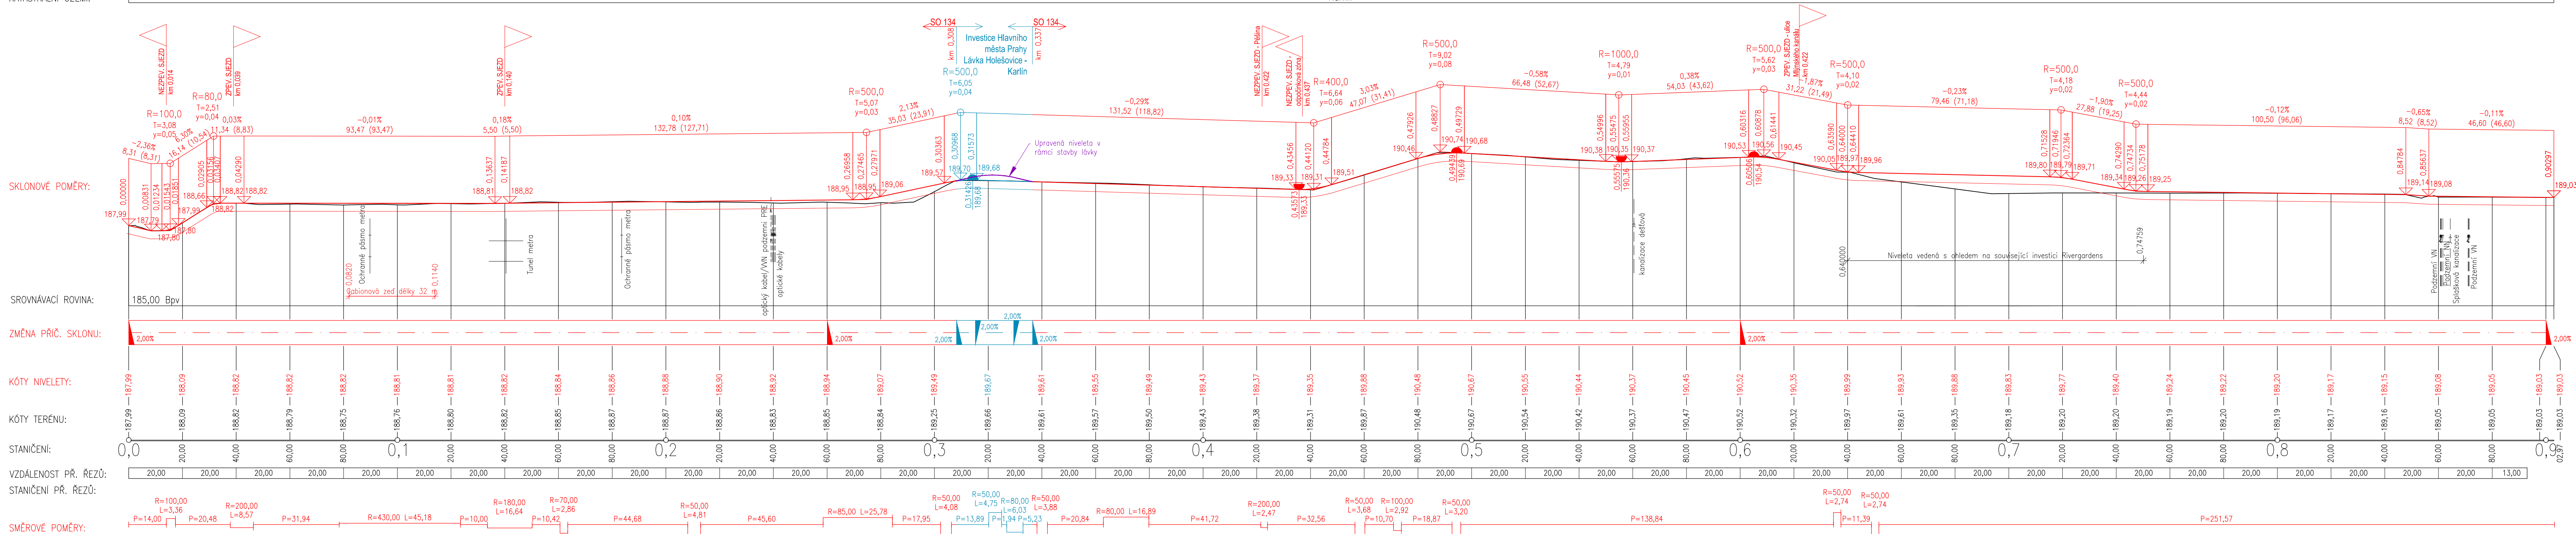

Č.	Datum	Popis	Vypracoval	Schválil
REVIZE				

Souřadnicový systém S-JTSK. Výškový systém Bp

Objednatel

Městská část Praha 8
Zenklova 35/1
180 48 Praha 8 - Libeň



**Městská část
Praha 8**

Navrhil/vypracoval: Michaela Linkeová	Zodpovědný projektant: Michaela Linkeová	Zhotovitel: Atelier PROMIKA s.r.o.	Podzhotovitel: 4roads s.r.o.
Technická kontrola: Ing. Jan Svoboda	Hlavní inženýr projektu: Ing. Pavel Paška	 Muchova 9 160 00 Praha 6	 Slunňá 541/27 162 00 Praha 6

Kraj: Pražský kraj	Čís.sm.obj.:	15/3224/2018
Katastrální území: Praha 8 – Karlín	Čís.akce:	18025
Akce: Úprava bezmotorové komunikace A2 v úseku Breitfeldova - Negrelliho viadukt	Datum:	11/2021
	Stupeň: PDPS	
	Formát: 6x4	
Část: SO 134 - Bezmotorová komunikace A2	Měřítko:	1:1000
Průloha: Podélný profil	Číslo kopie:	Číslo přílohy: D1.1.1.3