



Zeměměřická kancelář Ing. Pavel Lázníčka, Thákuřova 3/63, 160 00 Praha 6, Tel.: +420 603 114 712, E-mail: laznicka@zkpl.cz, www.zkpl.cz

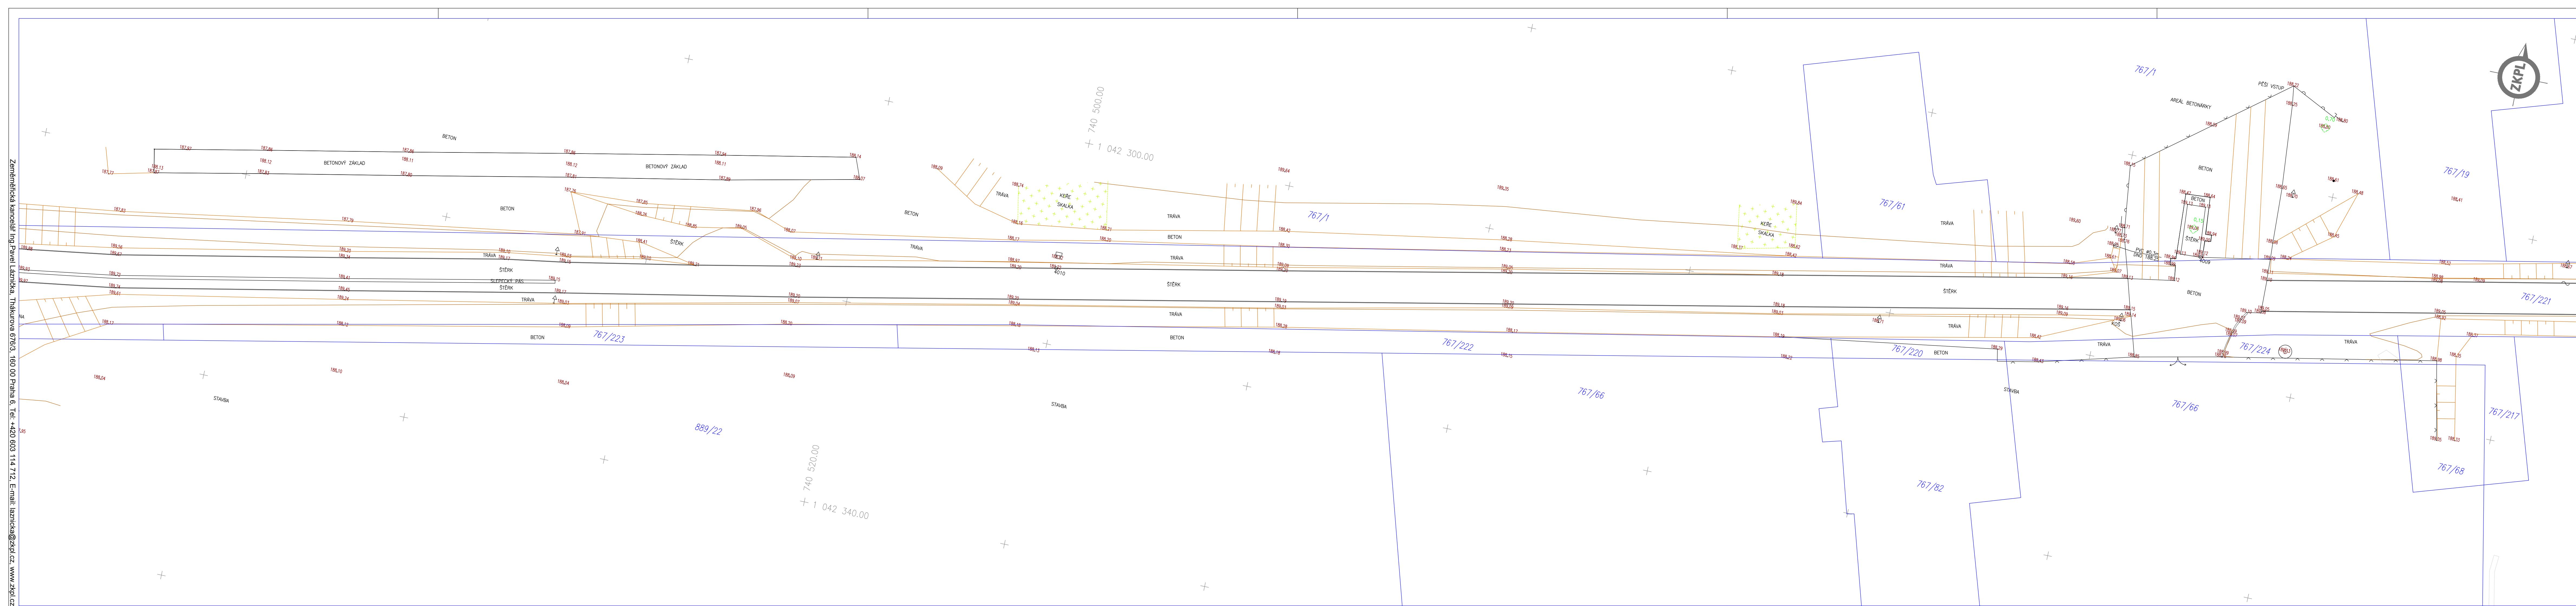

KLAD LISTŮ:

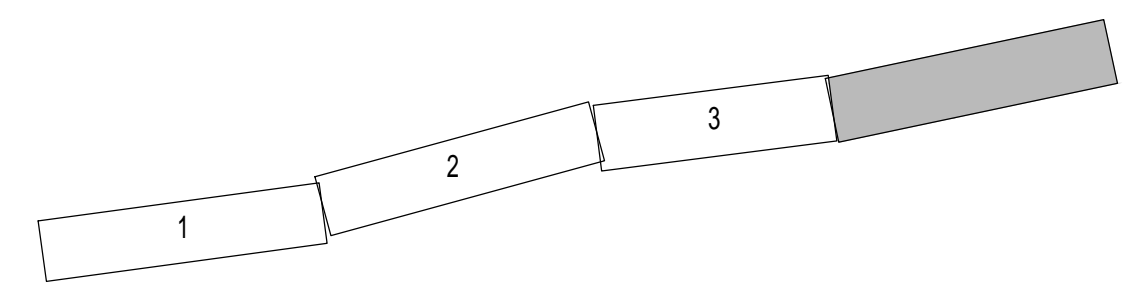

DODAVATEL

ZKPL Lázníčka
ZEMĚMĚŘICKÁ KANCELÁŘ

THÁKUŘOVA 3, 160 00 PRAHA 6
TEL.: +420 603 114 712
E-MAIL: LAZNICKA@ZKPL.CZ
WWW.ZKPL.CZ

NÁZEV AKCE

CYKLOSTEZKA A2
Negrelliho viadukt-Šaldova ulice
Geodetické zaměření stávajícího stavu
Podklad pro projektovou dokumentaci

ODBĚRATEL

4roads s.r.o.

JUGOSLÁVSKÝCH PARTYZÁNŮ 1426/7
160 00 PRAHA 6
TEL.:
E-MAIL:

ZAMĚŘIL	ING. PAVEL LÁZNÍČKA	ČÍSLO AKCE	18052
DATUM ZAMĚŘENÍ	ČERVENEC 2018	NÁZEV SOUBORU	18052-CykloA2 4roads-UM
VYHOTOVIL	ING. PAVEL LÁZNÍČKA	NÁZEV VÝKRESU	ÚČELOVÁ MAPA (Část 2)
DATUM VYHOTOVENÍ	ČERVENEC 2018	RAZÍTKO	PODPIS
OVĚŘIL	ING. PAVEL LÁZNÍČKA	ČÍSLO OVĚŘENÍ	48/2018
DATUM OVĚŘENÍ	13.7.2018	FORMÁT	1470x297
MĚŘÍTKO	1:200	VÝŠKOVÝ SYSTÉM	Bpv.
SOUŘADNICOVÝ SYSTÉM	S-JTSK	ČÍSLO VÝKRESU	18052-2
PARÉ			

NEDÍLNOU SOUČÁSTÍ TOHOTO DÍLA JE TECHNICKÁ ZPRÁVA A ÚDAJE V NÍ UVEDENÉ

CYKLOSTEZKA A2 Negrelliho viadukt-Šaldova ulice, Účelová mapa