
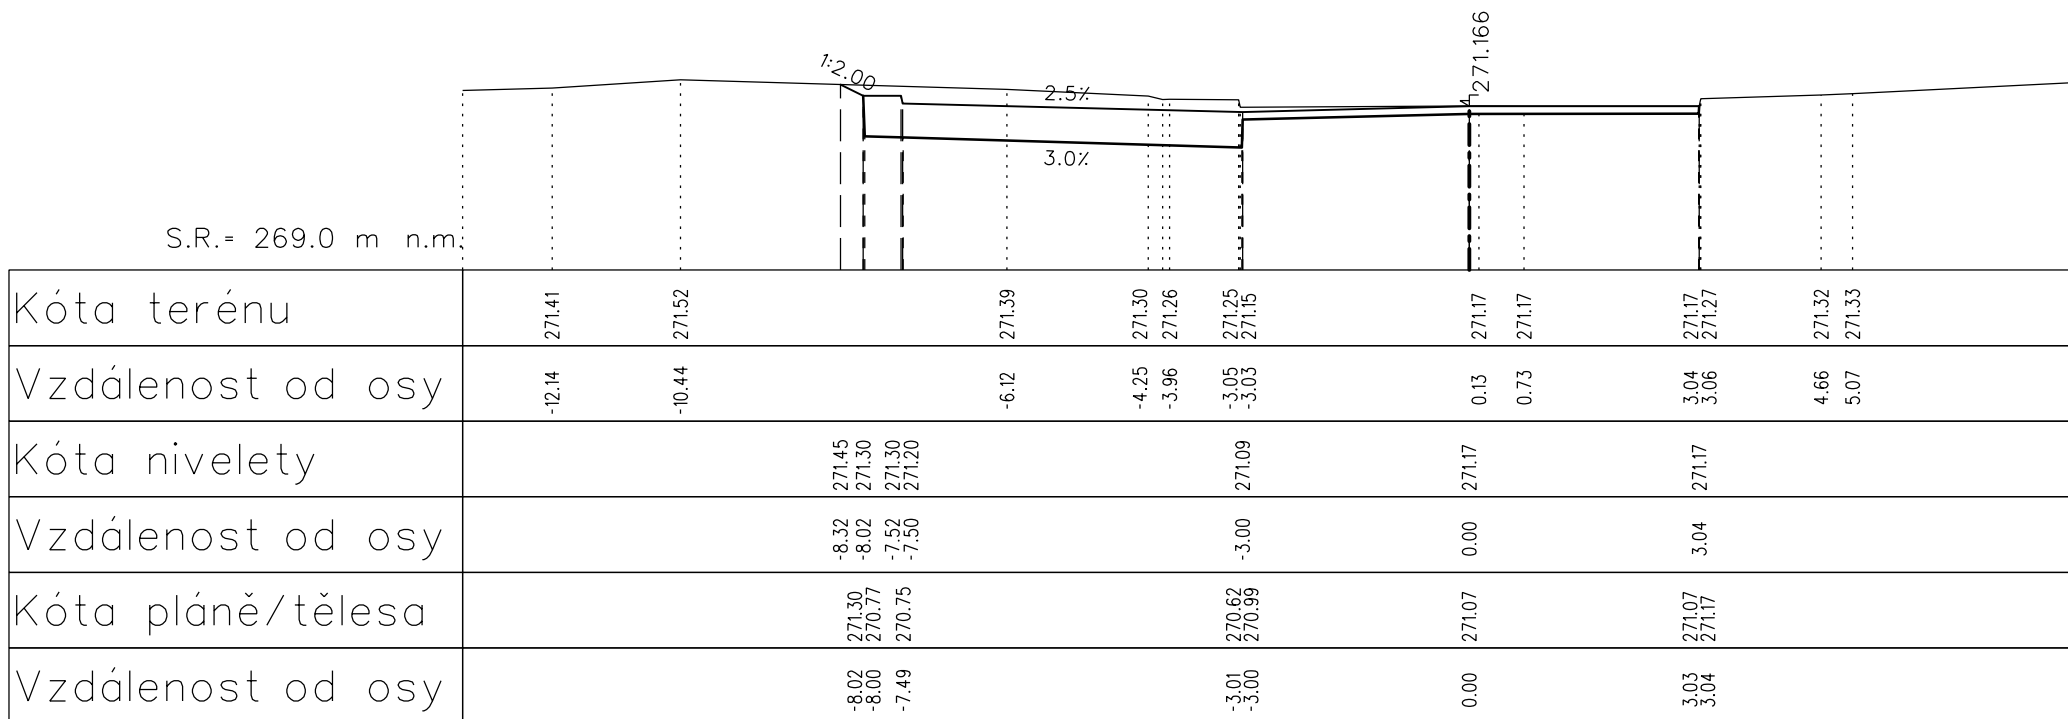
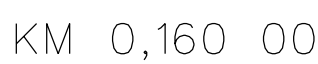
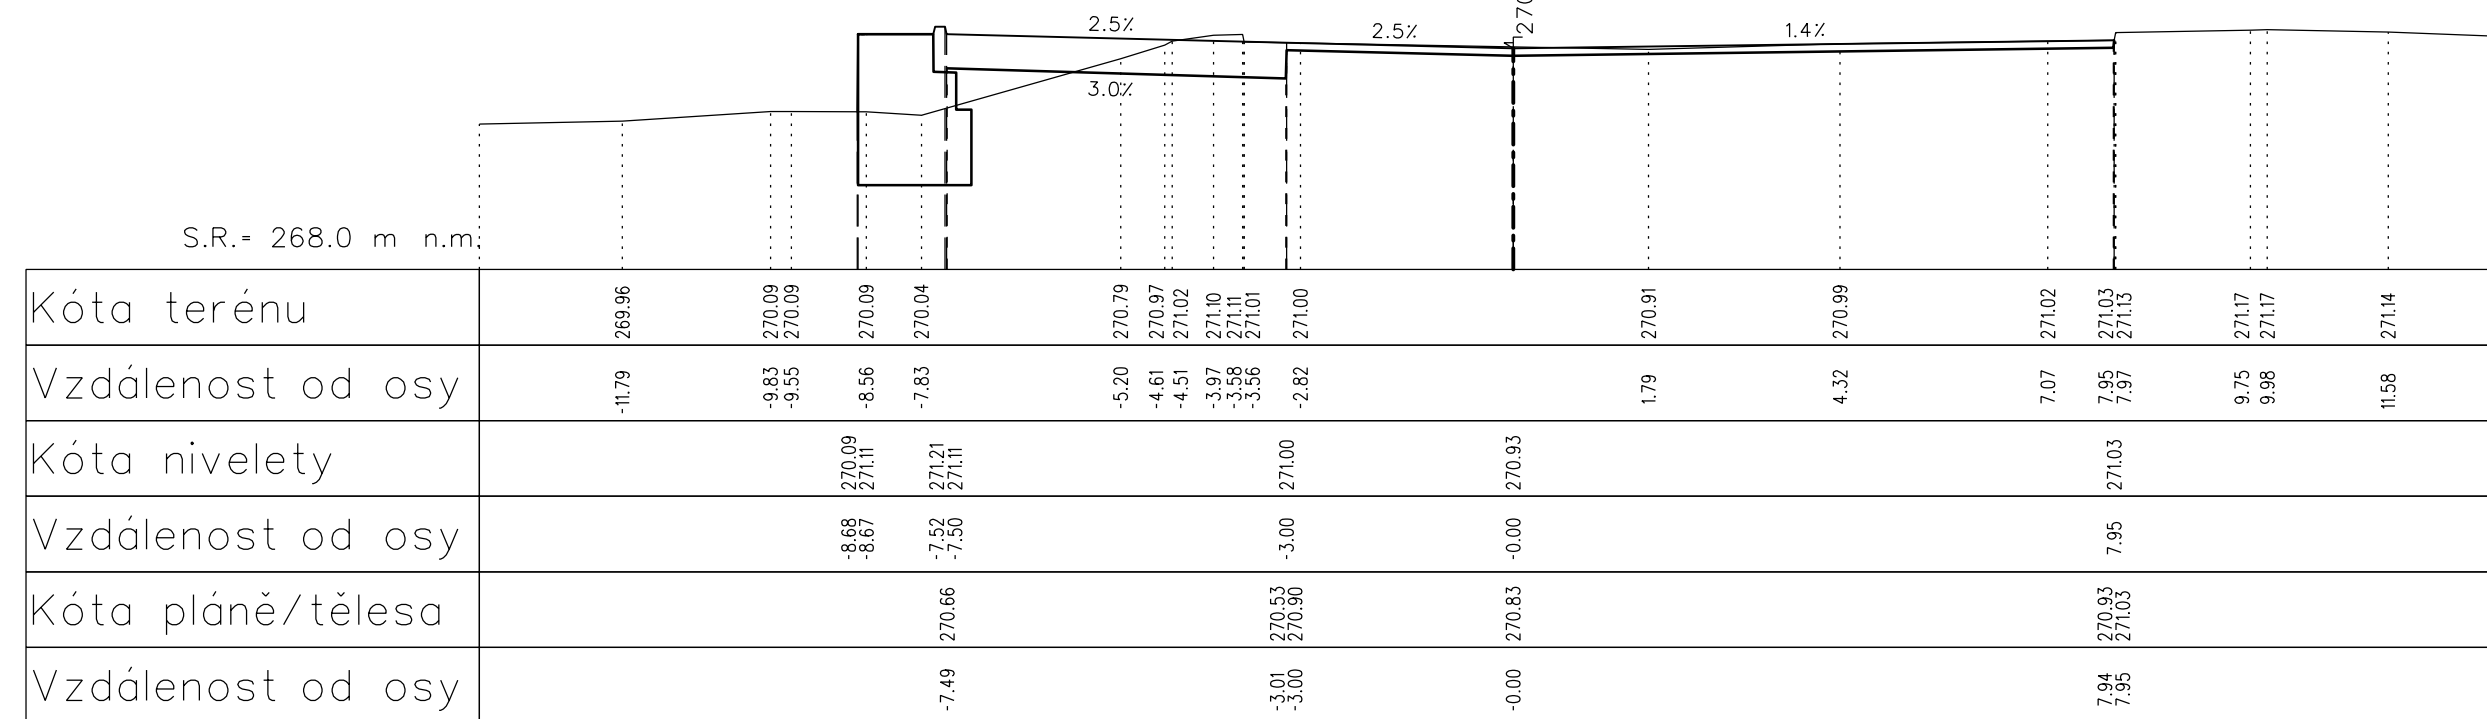
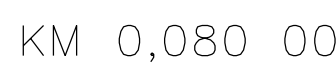
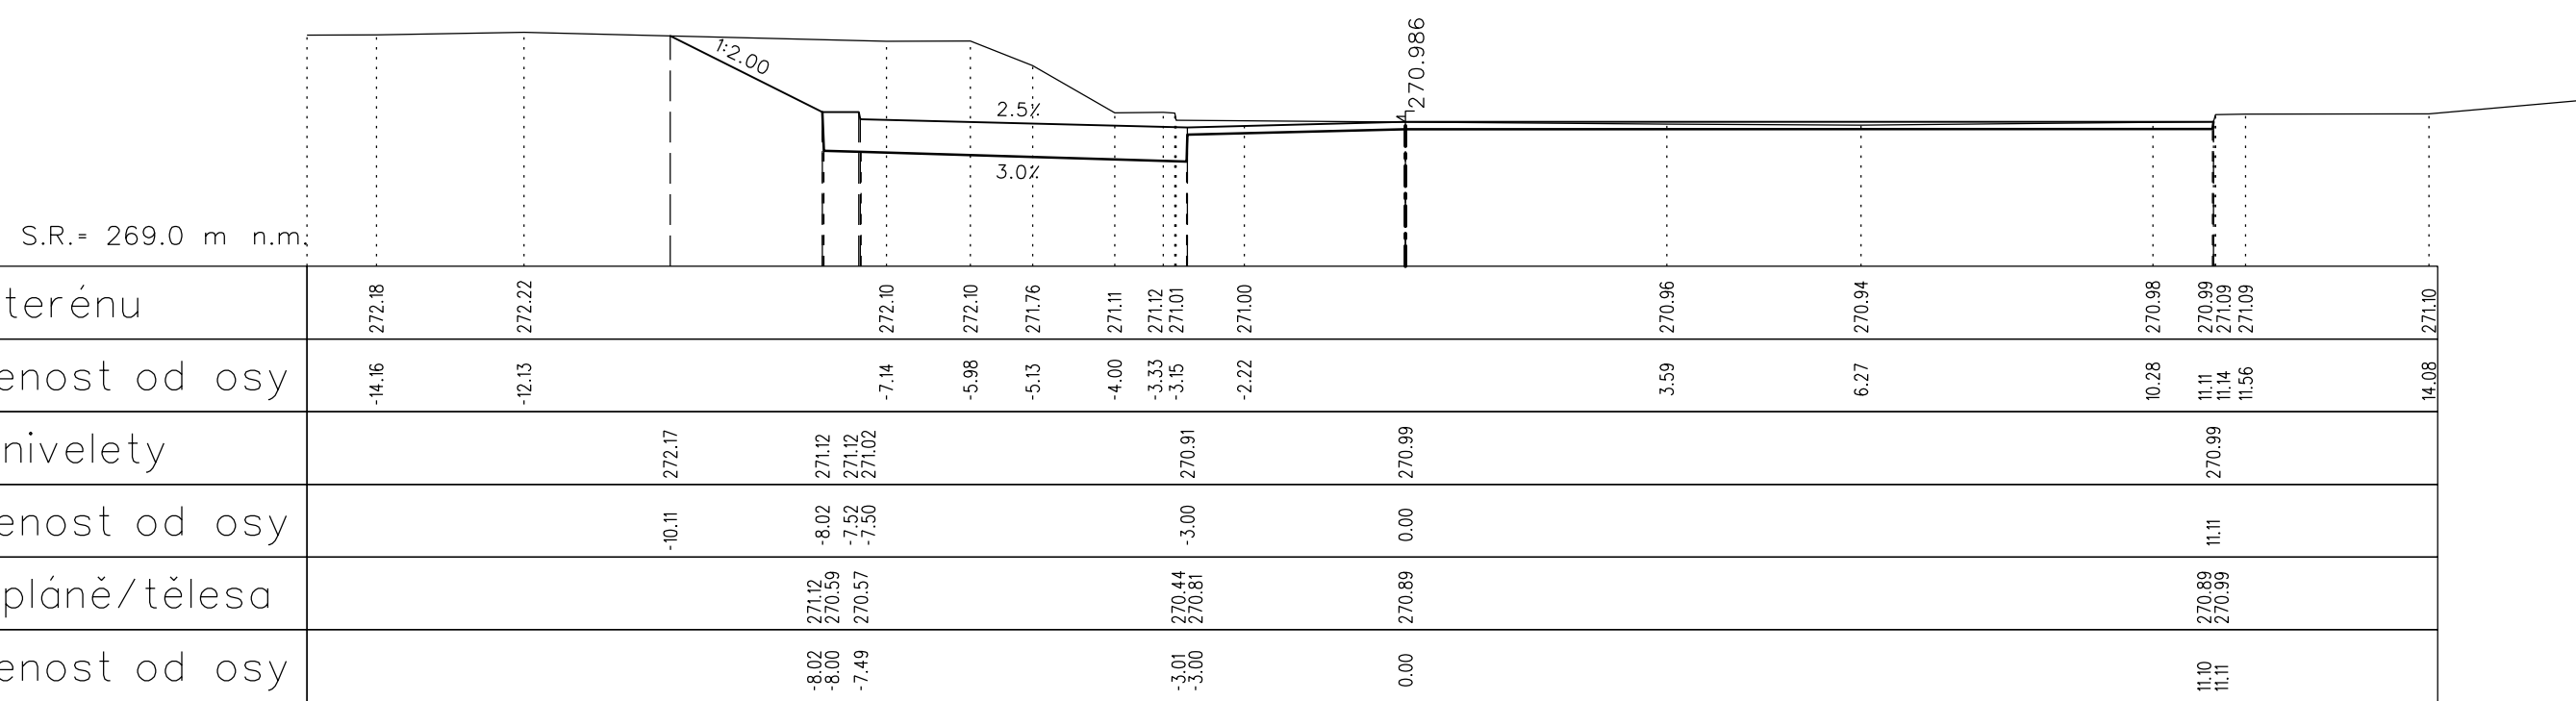
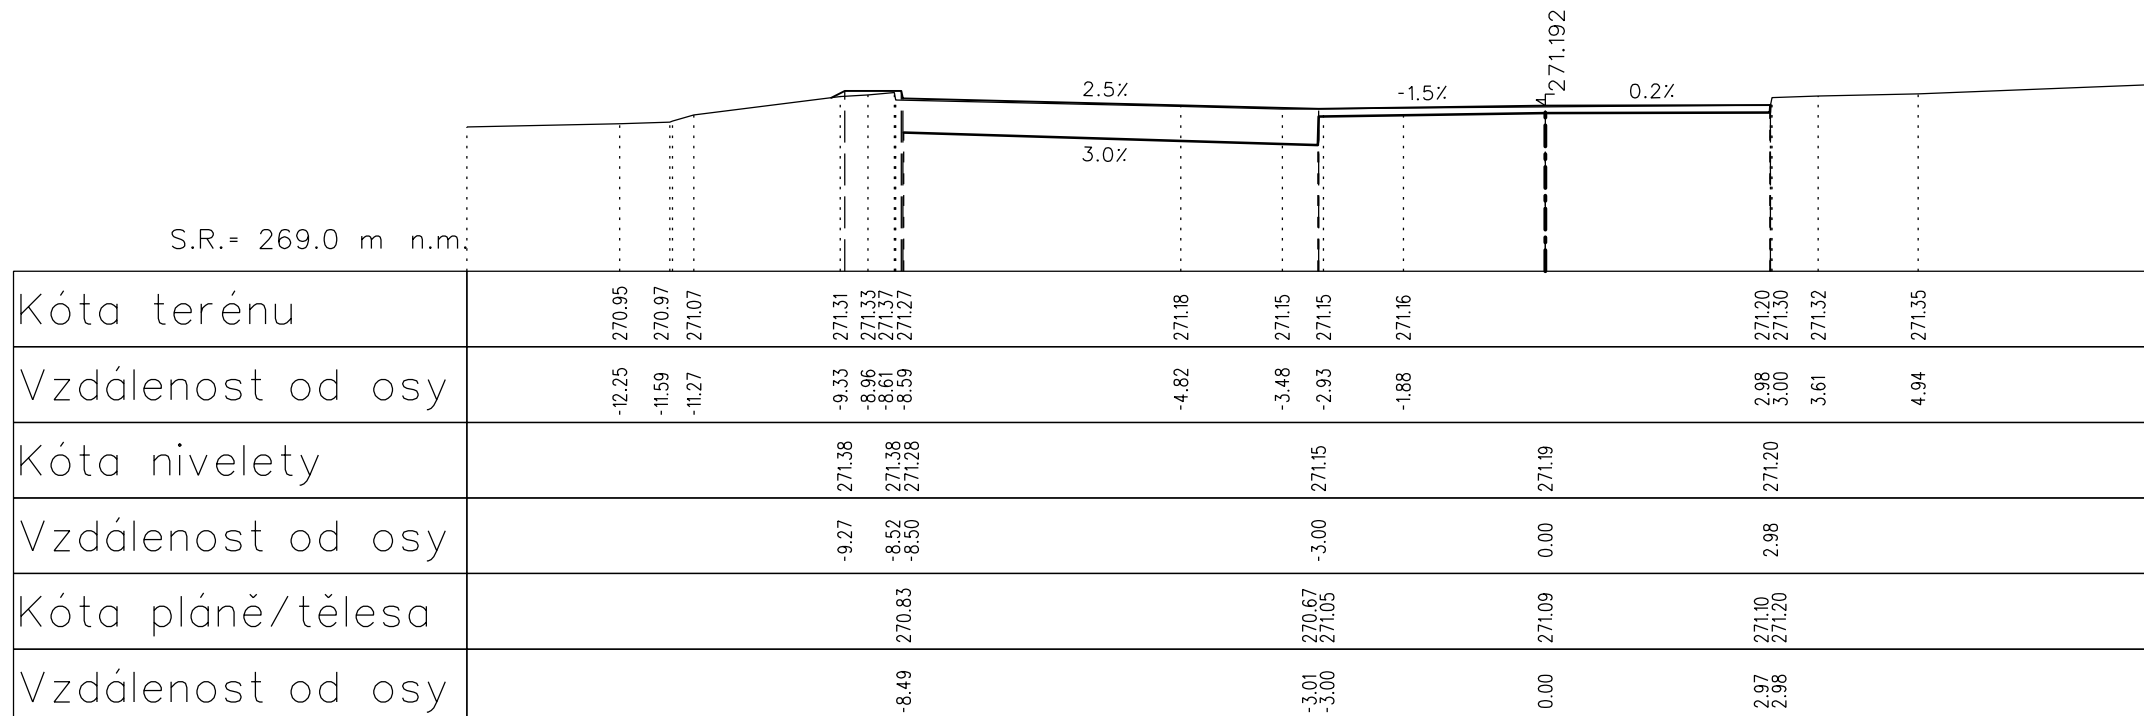
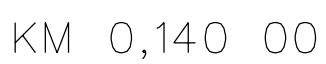
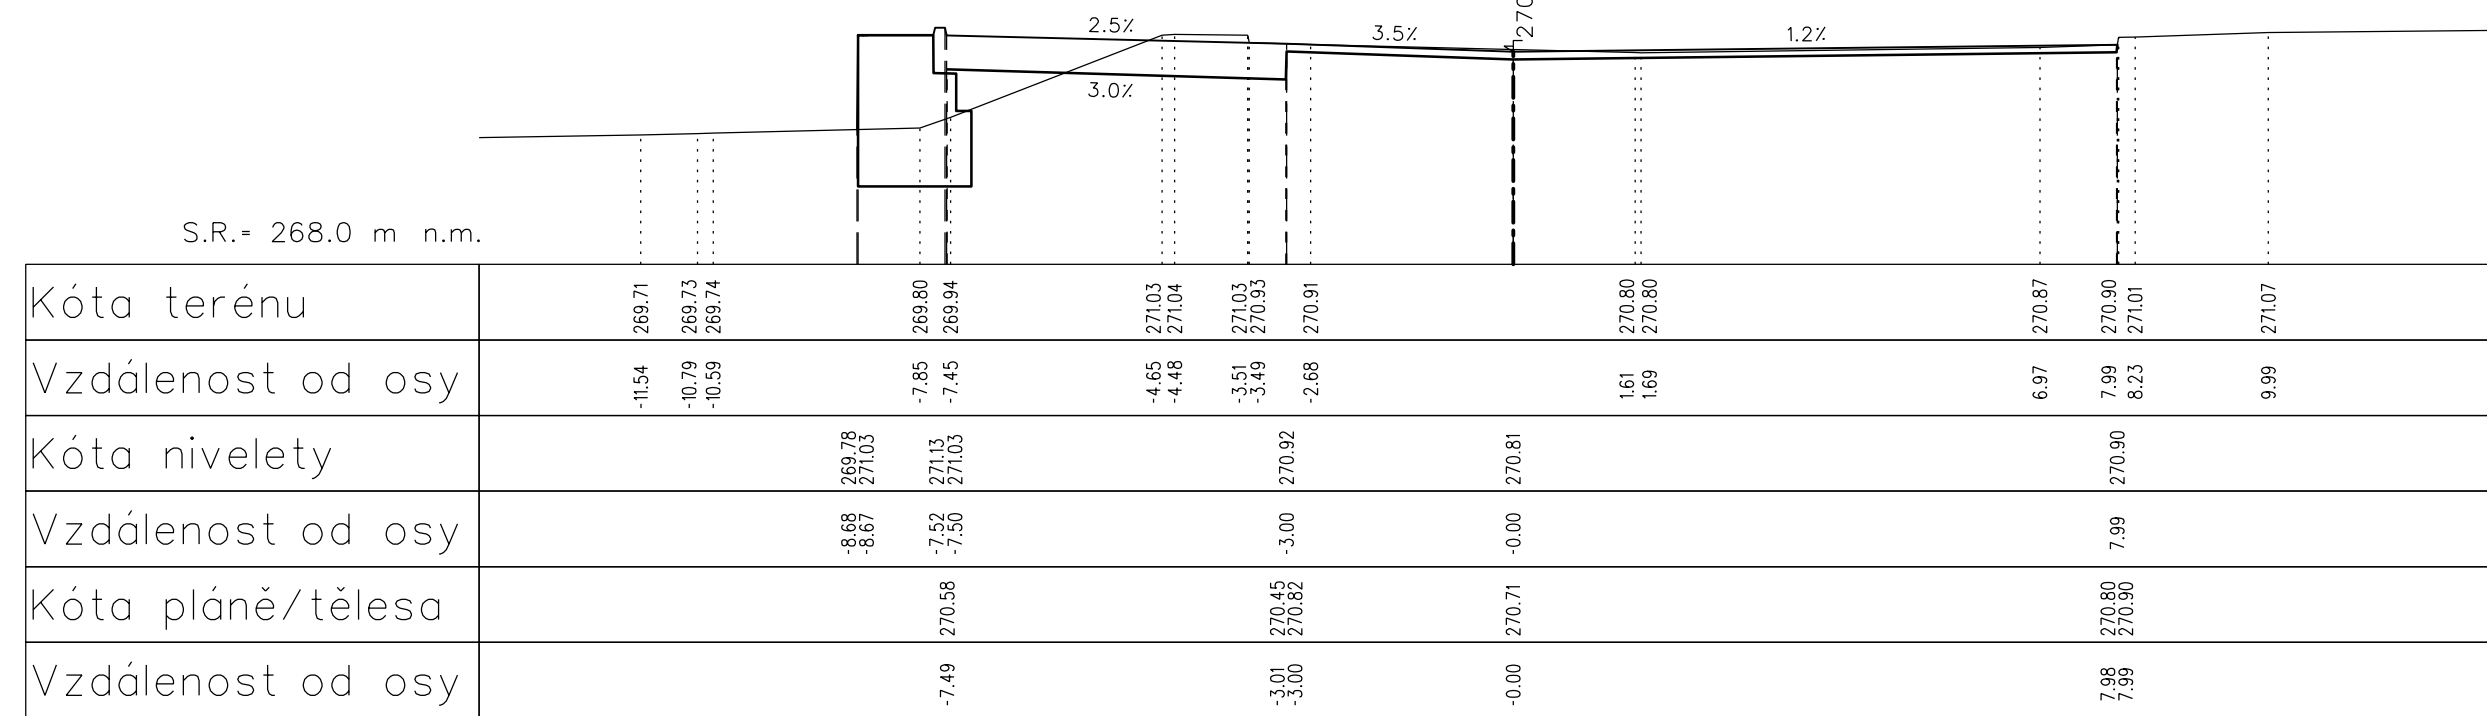
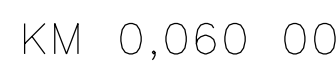
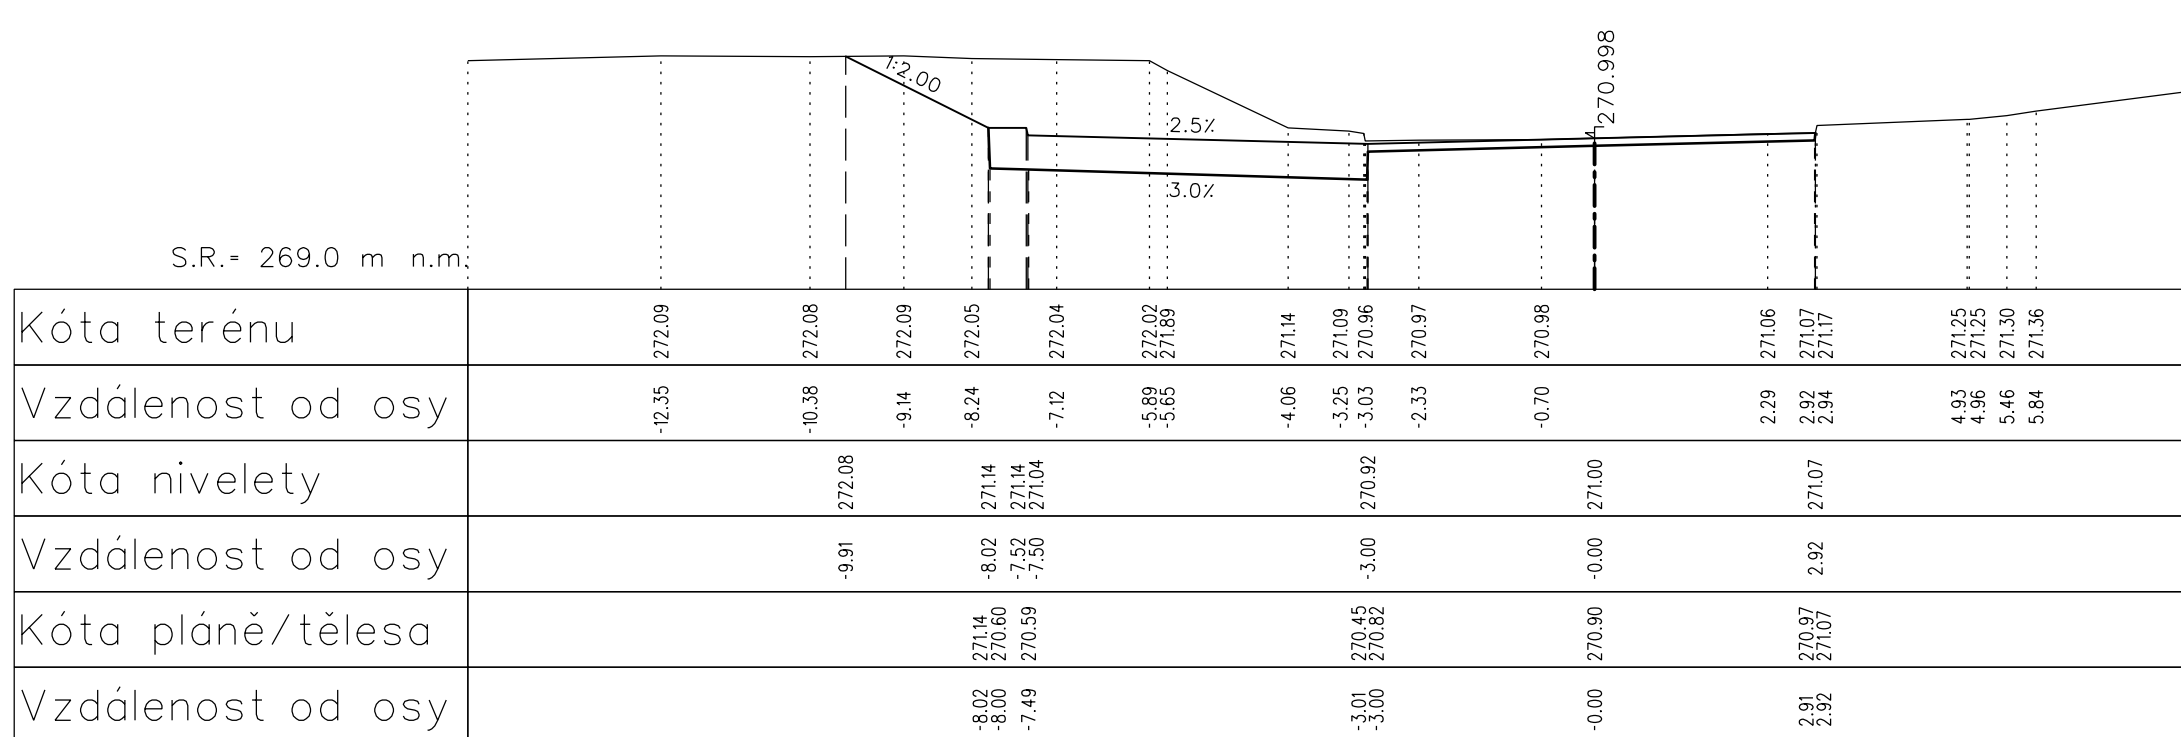
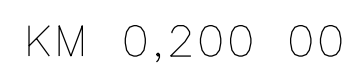
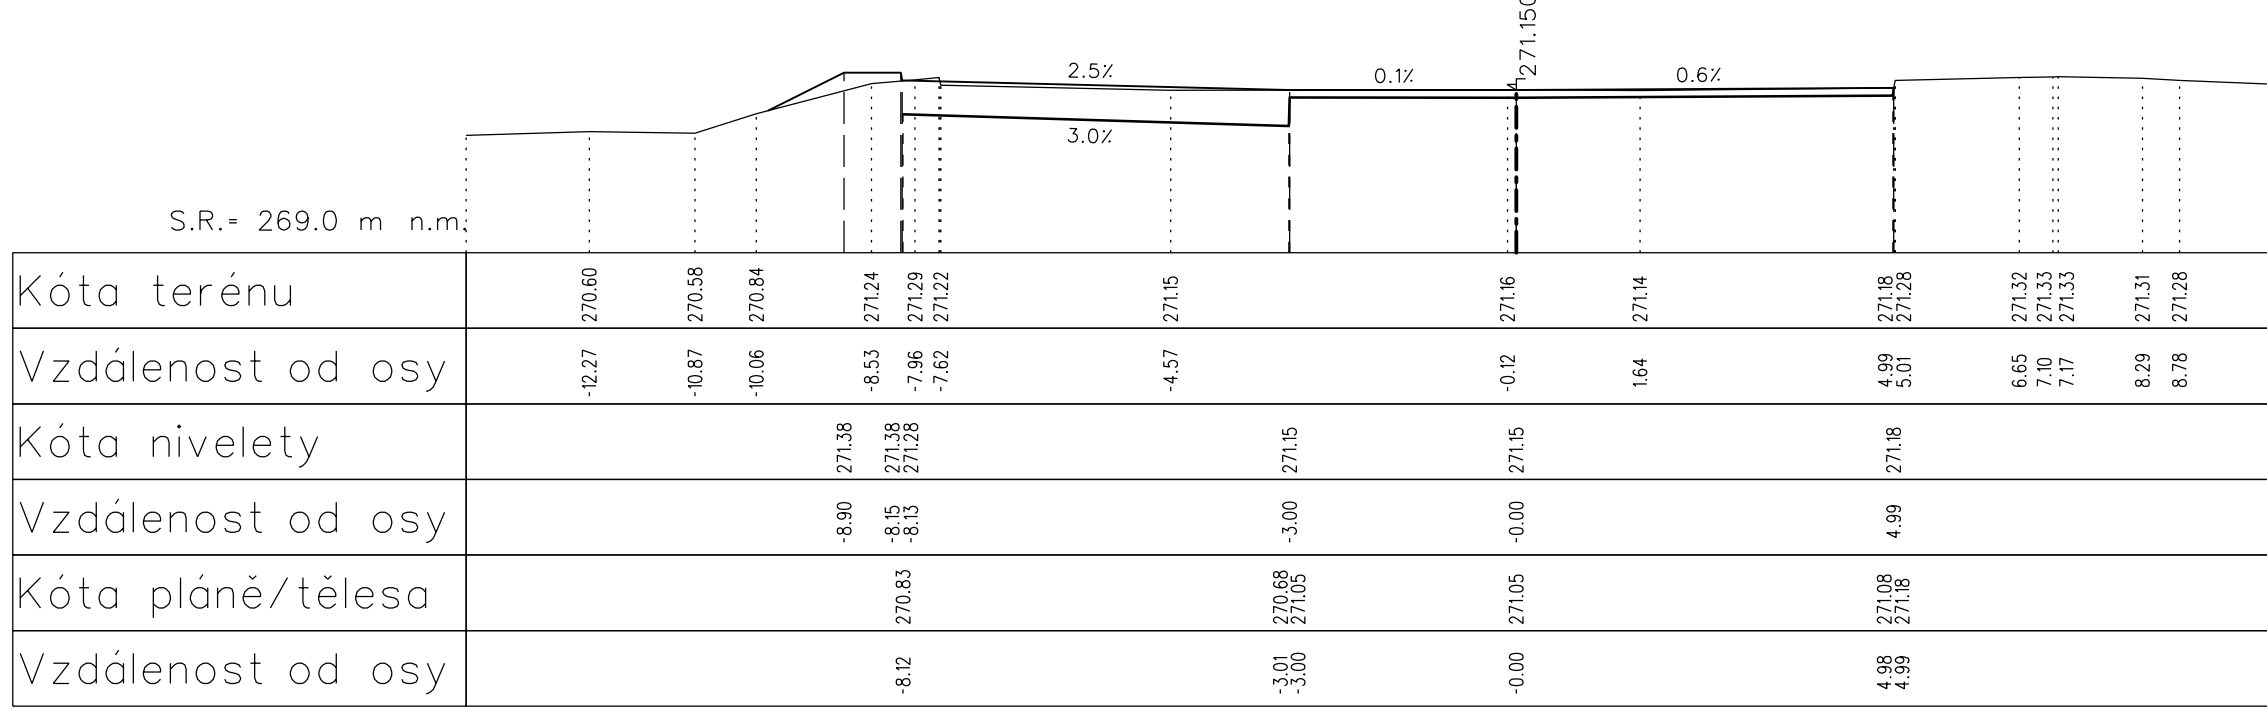
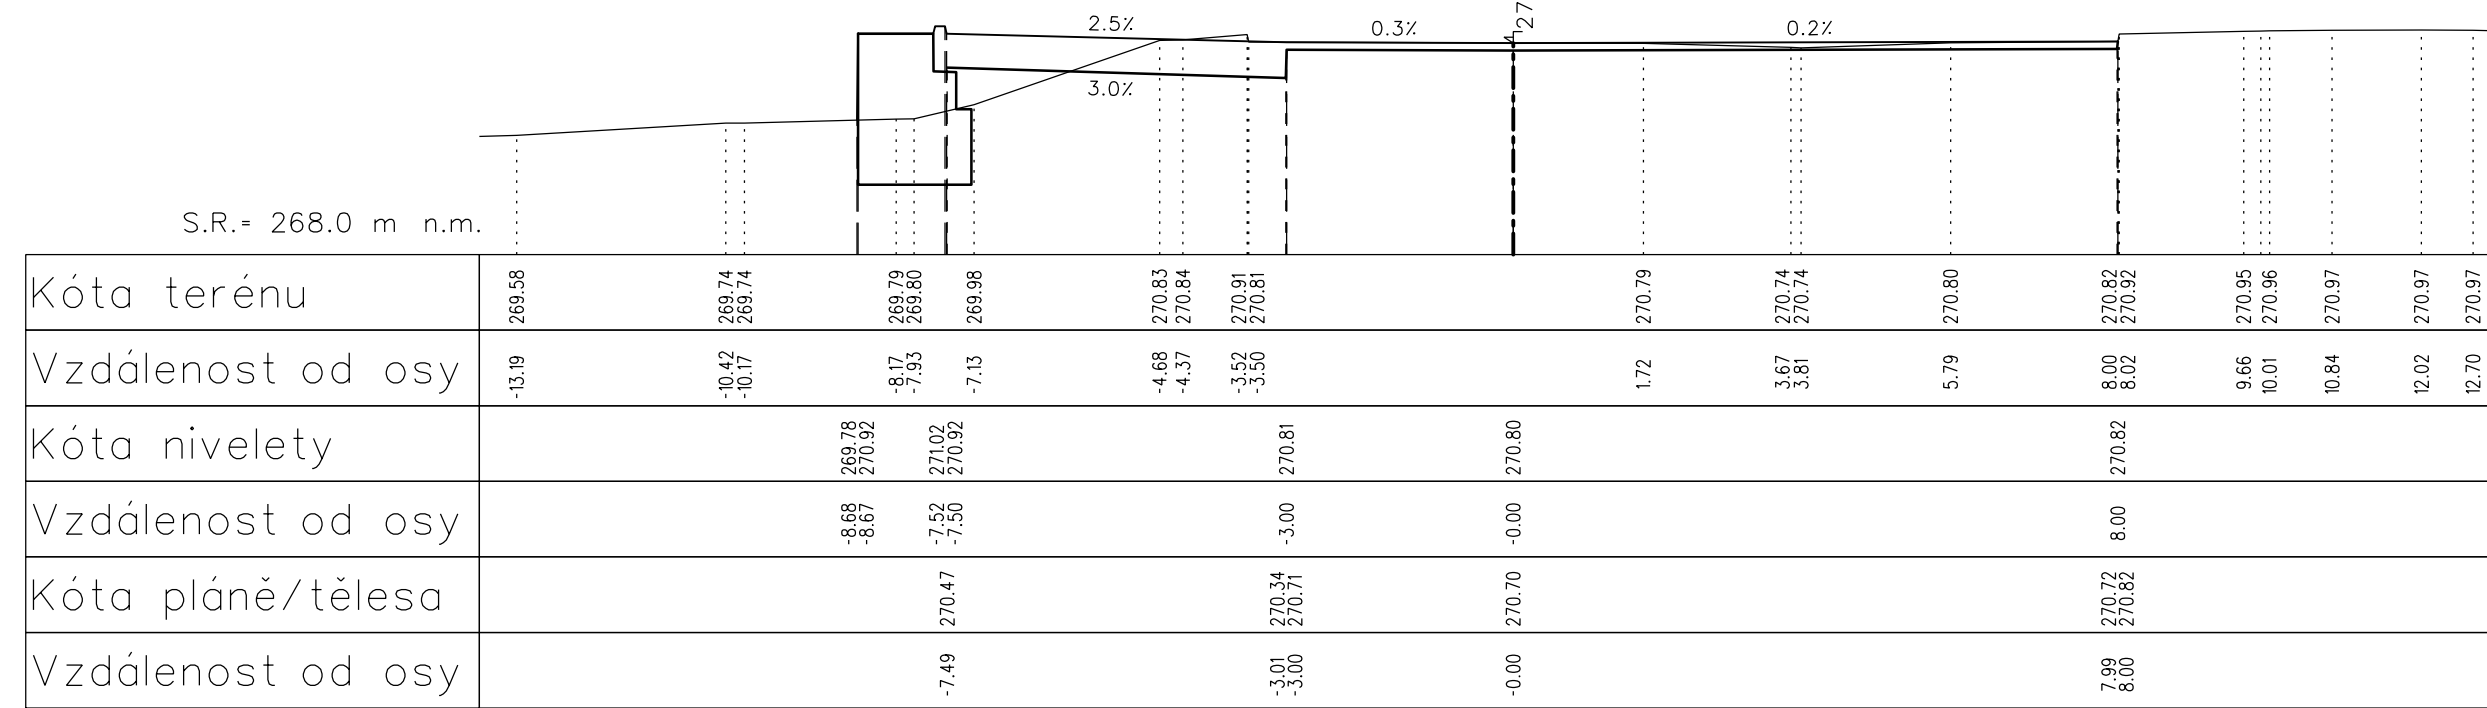
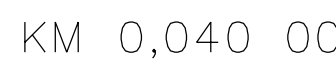
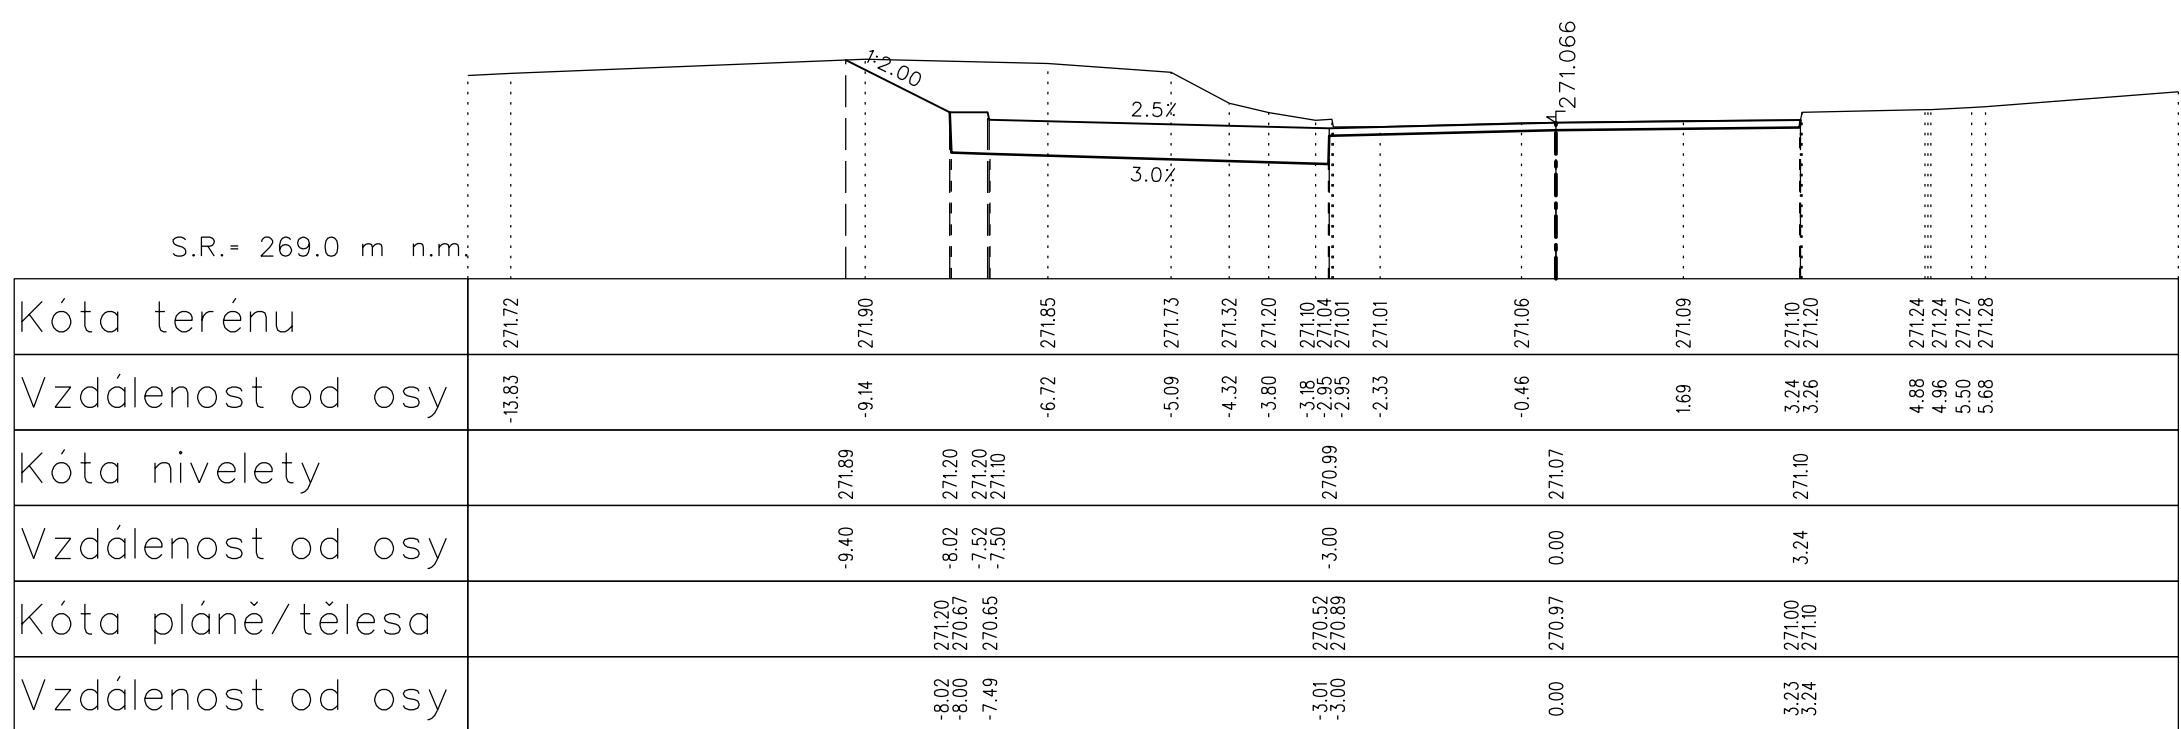
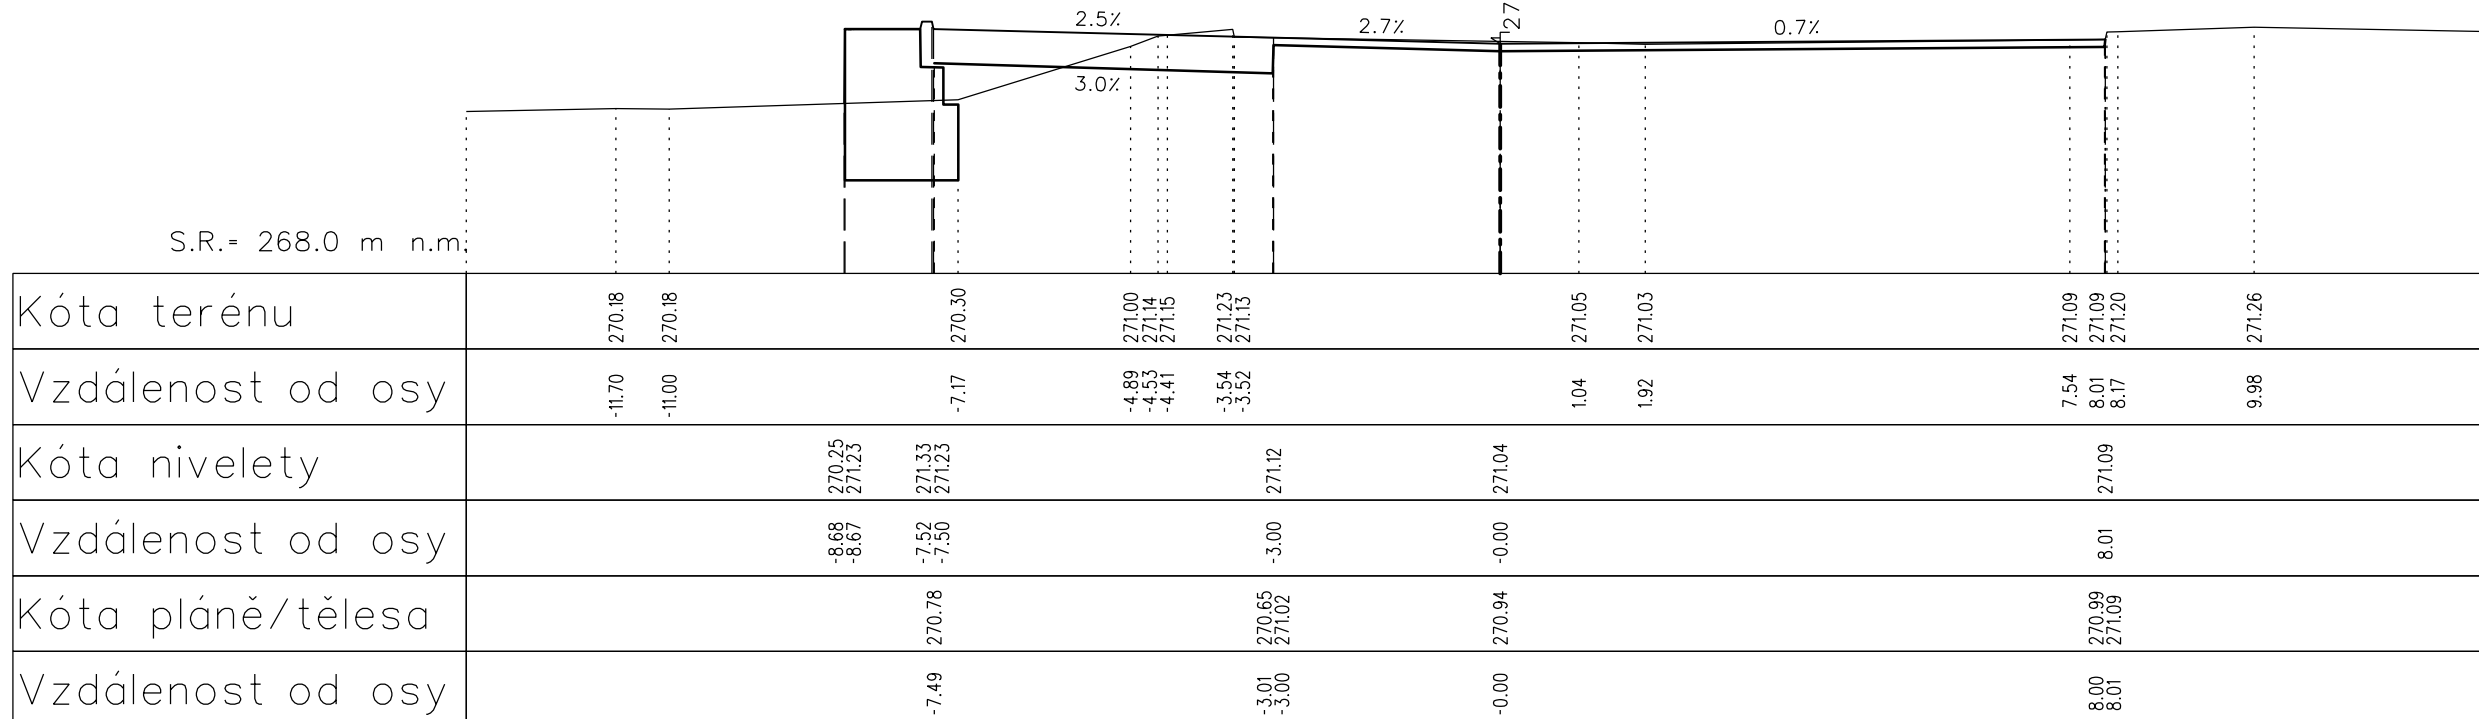
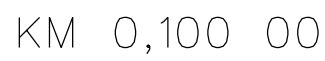
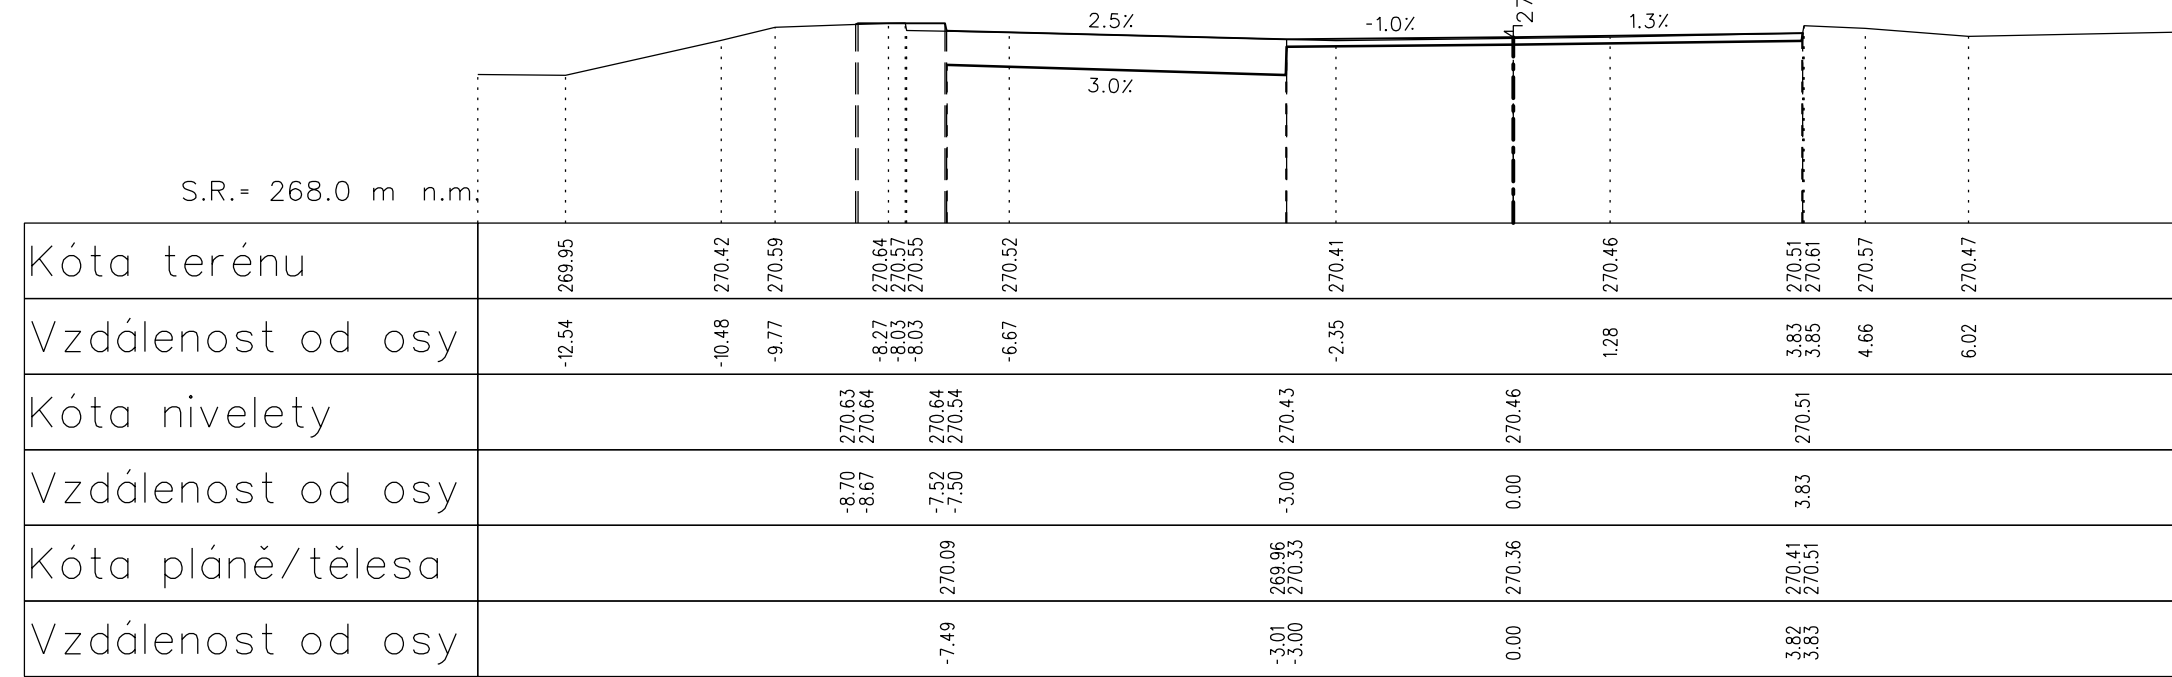


Charakteristické řezy ul. Hanouškova M 1:100

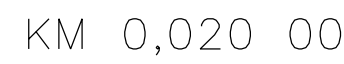

ul. Hanouškova

Bohnice

SO 101

D.

VÝŠKOVÝ SYSTÉM Bpv

SOUŘADNICOVÝ SYSTÉM S-JTSK

Číslo změny:	Obsah změny:	Datum změny:
01	-	-
02	-	-
03	-	-

Objednatel:

Městská část
Praha 8

Městská část Praha 8
Zenklova 1/35
180 48 Praha 8 - Libeň

Generální projektant:

 **SÚP**
PRAHA

Středisko:
SILNICE A DÁLNIČNÍ

Vedoucí střediska:

Ranty!

ING. HANA ŠTAŇKOVÁ

Název akce:

**Vybudování parkovacích stání
v ulici Hanouškova**

Část:
D1. STAVEBNÍ ČÁST
SO 101 Komunikace a zpevněné plochy
(v ulici Hanouškova)

Název přílohy:

	1990	1991	1992	
1990	1991	1992	

PŘÍČNÉ ŘEZY - ulice Hanouškova

DOKUMENT LZE UŽÍAT POUZE VE SMYSLU PŘEDLOŽENÉ SMLOUVY O DÍLO, ZÁČNA JHO ČÁST NEMŮŽE BYT DLE ZÁKONA 2. 12. 2000 Sb. KOPÍROVÁNA NEBO JINÝM ZPŮSOBEM ROZŠÍŘOVÁNA. BEZ SOUHLASU SUDOP PRAHA, A.S.