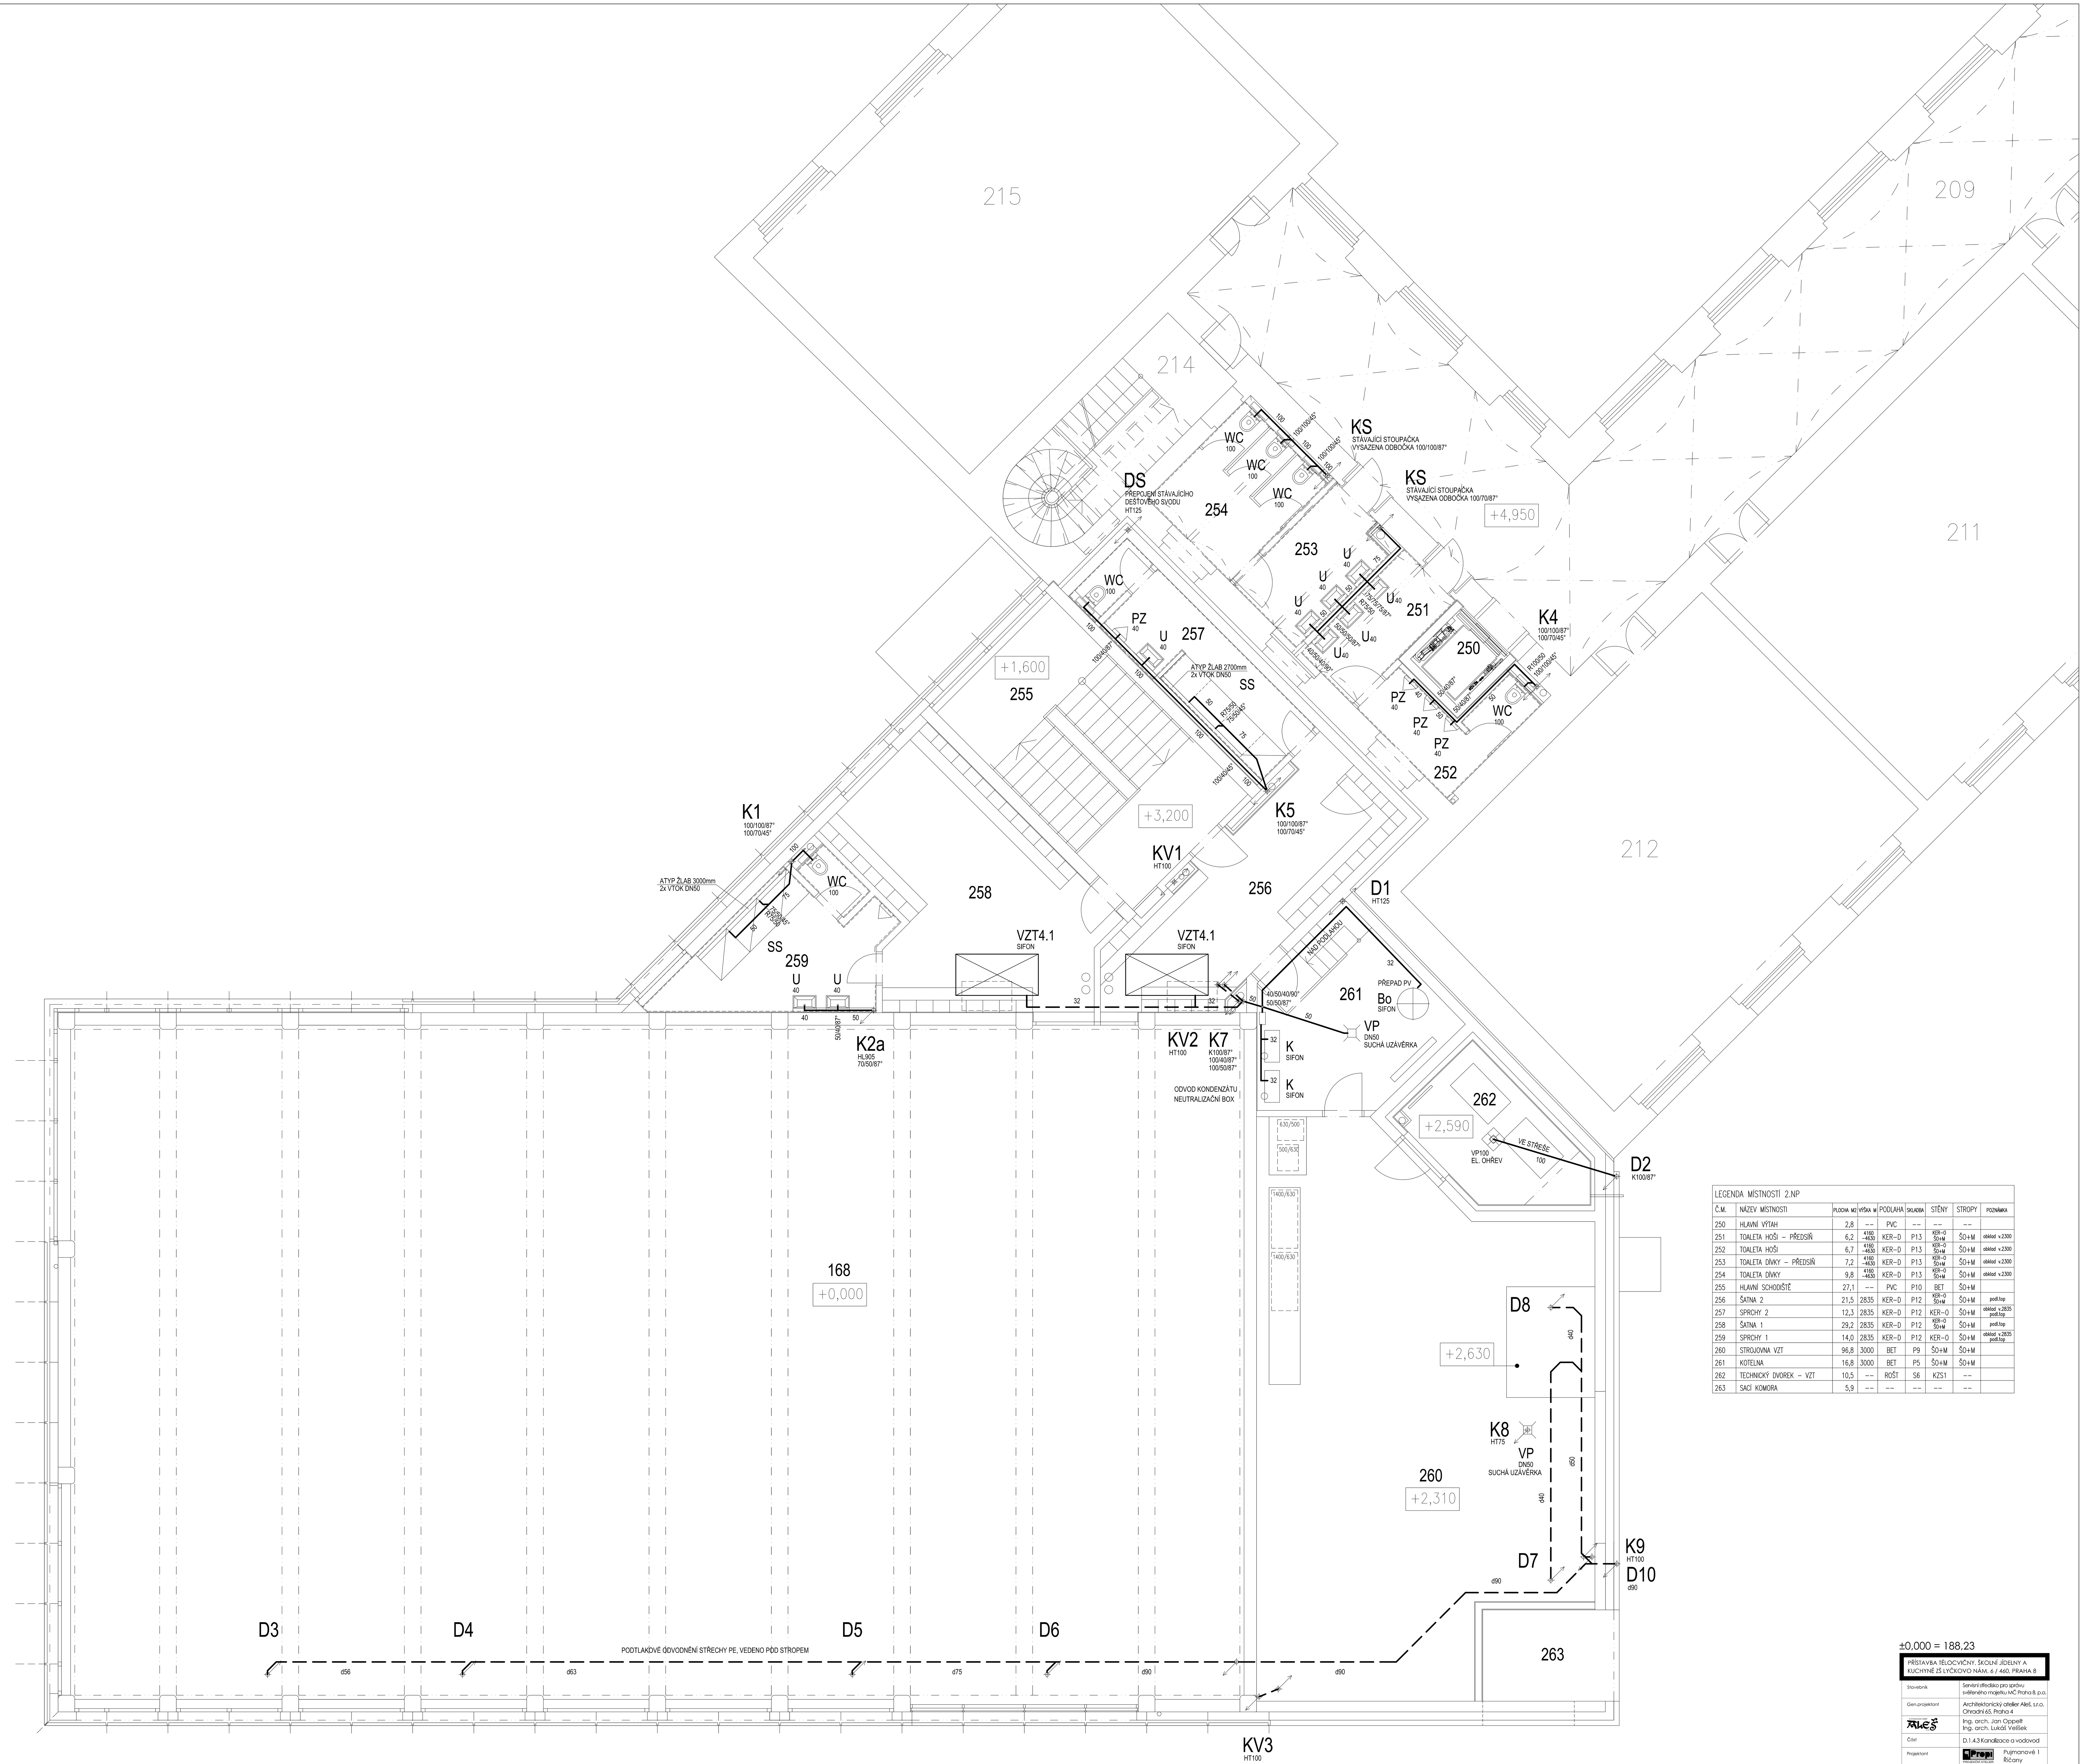

LEGENDA MÍSTNOSTÍ 2.NP

Č.M.	NÁZEV MÍSTNOSTI	PLOCHA m2	VÝŠKA M	PODLAHA	SKLADBA	STĚNY	STROPY	POZNÁMKA
250	HLAVNÍ VÝTAH	2,8	--	PVC	--	--	--	
251	TOALETA HOŠI – PŘEDSÍŇ	6,2	4160 -4630	KER–D	P13	KER–0 ŠO+M	ŠO+M	obklad v.2300
252	TOALETA HOŠI	6,7	4160 -4630	KER–D	P13	KER–0 ŠO+M	ŠO+M	obklad v.2300
253	TOALETA DÍVKY – PŘEDSÍŇ	7,2	4160 -4630	KER–D	P13	KER–0 ŠO+M	ŠO+M	obklad v.2300
254	TOALETA DÍVKY	9,8	4160 -4630	KER–D	P13	KER–0 ŠO+M	ŠO+M	obklad v.2300
255	HLAVNÍ SCHODIŠTĚ	27,1	--	PVC	P10	BET	ŠO+M	
256	ŠATNA 2	21,5	2835	KER–D	P12	KER–0 ŠO+M	ŠO+M	podl.top
257	SPRCHY 2	12,3	2835	KER–D	P12	KER–0	ŠO+M	obklad v.2835 podl.top
258	ŠATNA 1	29,2	2835	KER–D	P12	KER–0 ŠO+M	ŠO+M	podl.top
259	SPRCHY 1	14,0	2835	KER–D	P12	KER–0	ŠO+M	obklad v.2835 podl.top
260	STROJOVNA VZT	96,8	3000	BET	P9	ŠO+M	ŠO+M	
261	KOTELNA	16,8	3000	BET	P5	ŠO+M	ŠO+M	
262	TECHNICKÝ DVOREK – VZT	10,5	--	ROŠT	S6	KZS1	--	
263	SACÍ KOMORA	5,9	--	--	--	--	--	

±0.000 = 188,23

PŘÍSTAVBA TĚLOCVIČNY, ŠKOLNÍ JÍDELNY A KUCHYNĚ ZŠ LYČKOVO NÁM. 6 / 460, PRAHA 8

Stavebník	Servisní středisko pro správu svěřeného majetku MČ Praha 8, p.o.
Gen.projektant	Architektonický ateliér Aleš, s.r.o. Ohradní 65, Praha 4
	Ing. arch. Jan Oppelt Ing. arch. Lukáš Veišek
Část	D.1.4.3 Kanalizace a vodovod
Projektant	Pujmanové 1 Říčany
Vypracoval	Ing. Petr Štěpánek
Zodp. projektant	Ing. Petr Štěpánek
Výkres	PŮDORYS 2.NP - KANALIZACE
Č. výkresu	D.1.4.3.11
Měřítko	1/50
Datum	12/2017
Stupeň	DPS