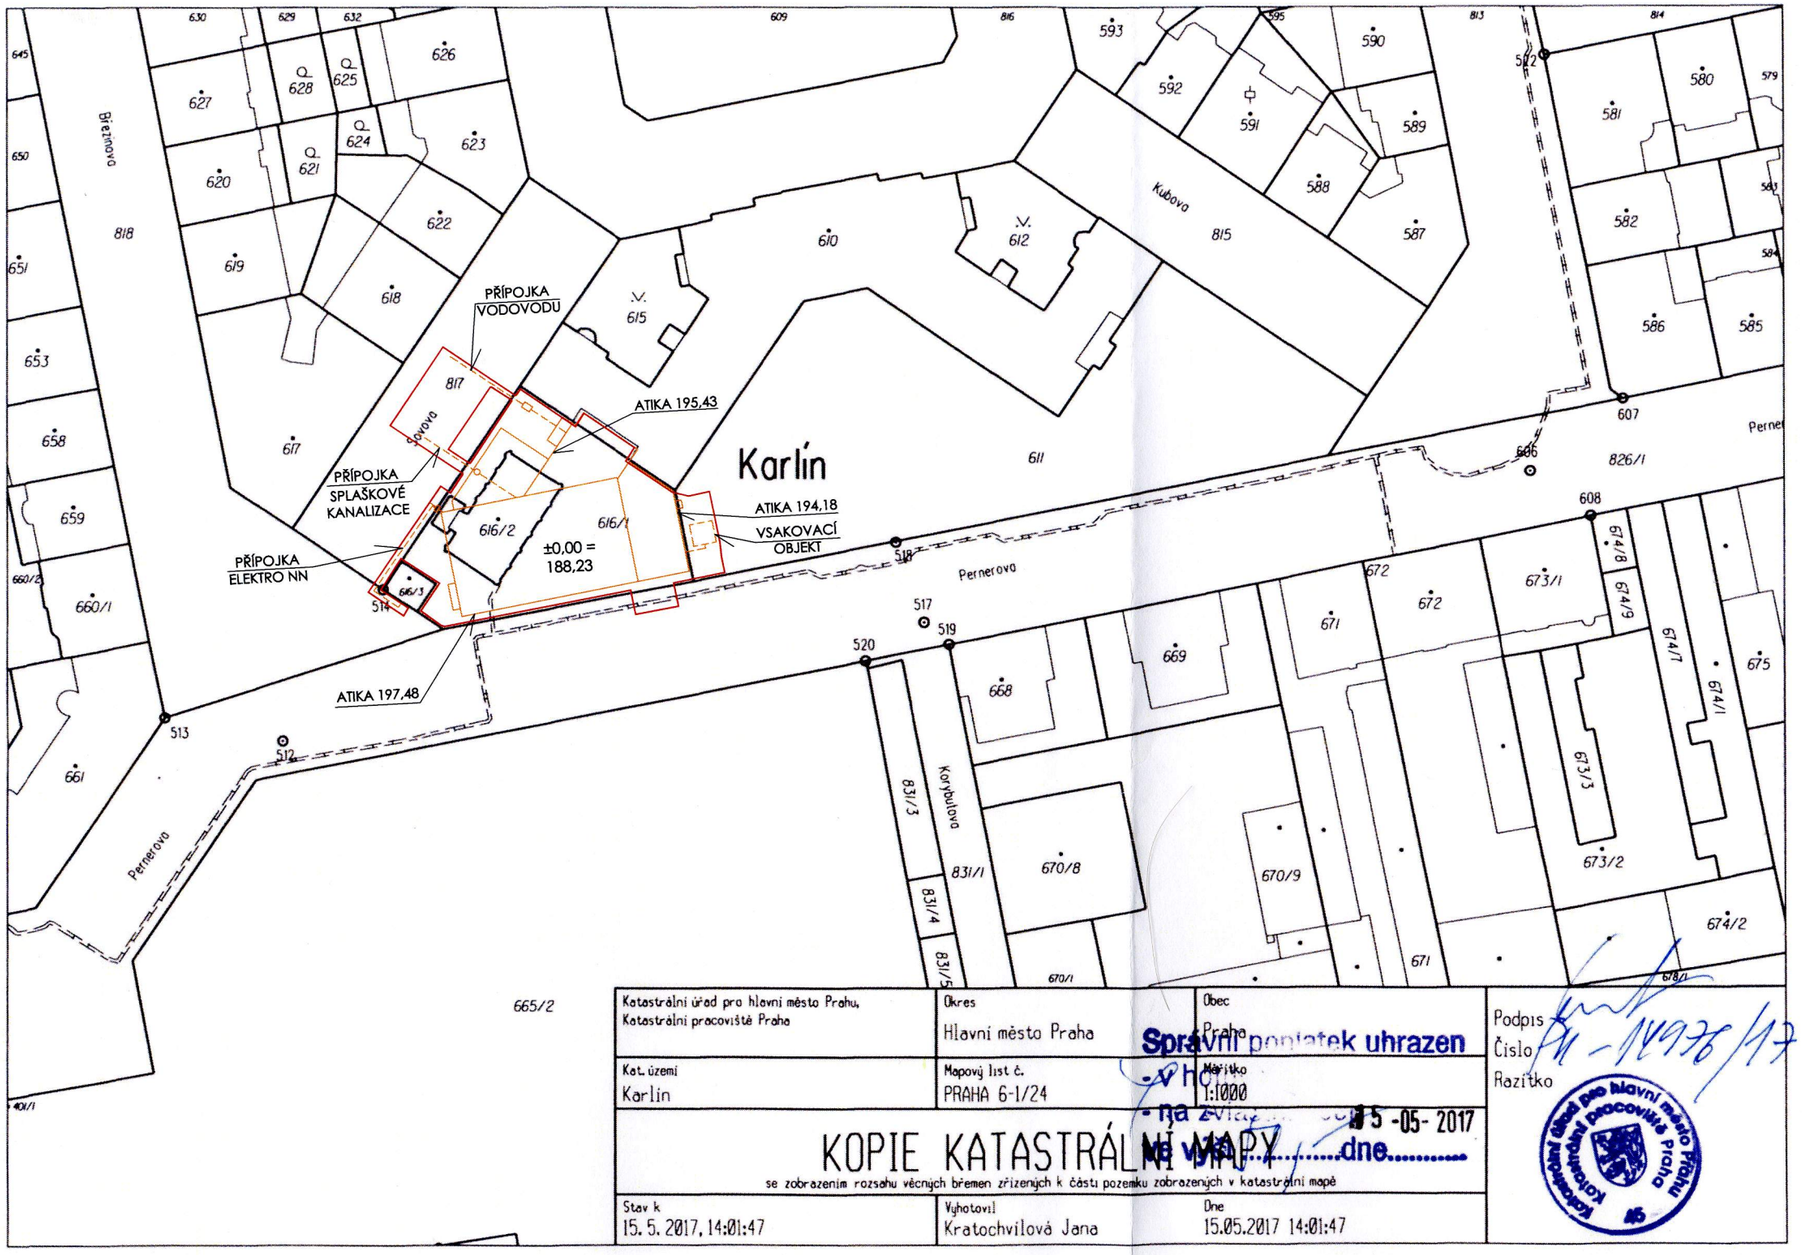

Katastrální úřad pro hlavní město Prahu, Katastrální pracoviště Praha	Okres: Hlavní město Praha	Obec: Praha	Podpis
Kat. území: Karlín	Mapový list č.: PRAHA 6-1/24	Měřítko: 1:1000	Číslo: PK-14976/17
KOPIE KATASTRÁLNÍ MAPY se zobrazením rozsahu věcných břemen zřízených k části pozemku zobrazených v katastrální mapě			Razítko
Stav k: 15. 5. 2017, 14:01:47	Vyhotovil: Kratochvílová Jana	Dne: 15.05.2017 14:01:47	

Správní poplatek uhrazen
- v hotovosti
- na zvláštní účet
ve výši ..... dne 15-05-2017

Katastrální úřad pro hlavní město Prahu, Katastrální pracoviště Praha

LEGENDA:

- POZEMKY DOTČENÉ STAVBOU
- PŘÍSTAVBA ZŠ LYČKOVO NÁM.

Úřad Městské části Praha 8
Dokumentace k územnímu rozhodnutí
SPIP.ZN. MCPS 047690/2017/OV, Jan
č.j. MCPS 109280/2017
ze dne 15.9.2017
podpis

AUTORIZOVANÝ ARCHITEKT (A1) ING. ARCH. JAN OPPELT ČKA 03 105 ČESKÁ REPUBLIKA

katastrální situace

PŘÍSTAVBA TĚLOCVIČNY, ŠKOLNÍ JÍDELNY A KUCHYNĚ ZŠ LYČKOVO NÁM. 6 / 460, PRAHA 8

REVIZE 03 | 2017

DÚR 1| 1000 07 | 2016

ARCHITEKTONICKÝ ATELIÉR ALEŠ