



## PATRO 2.NP

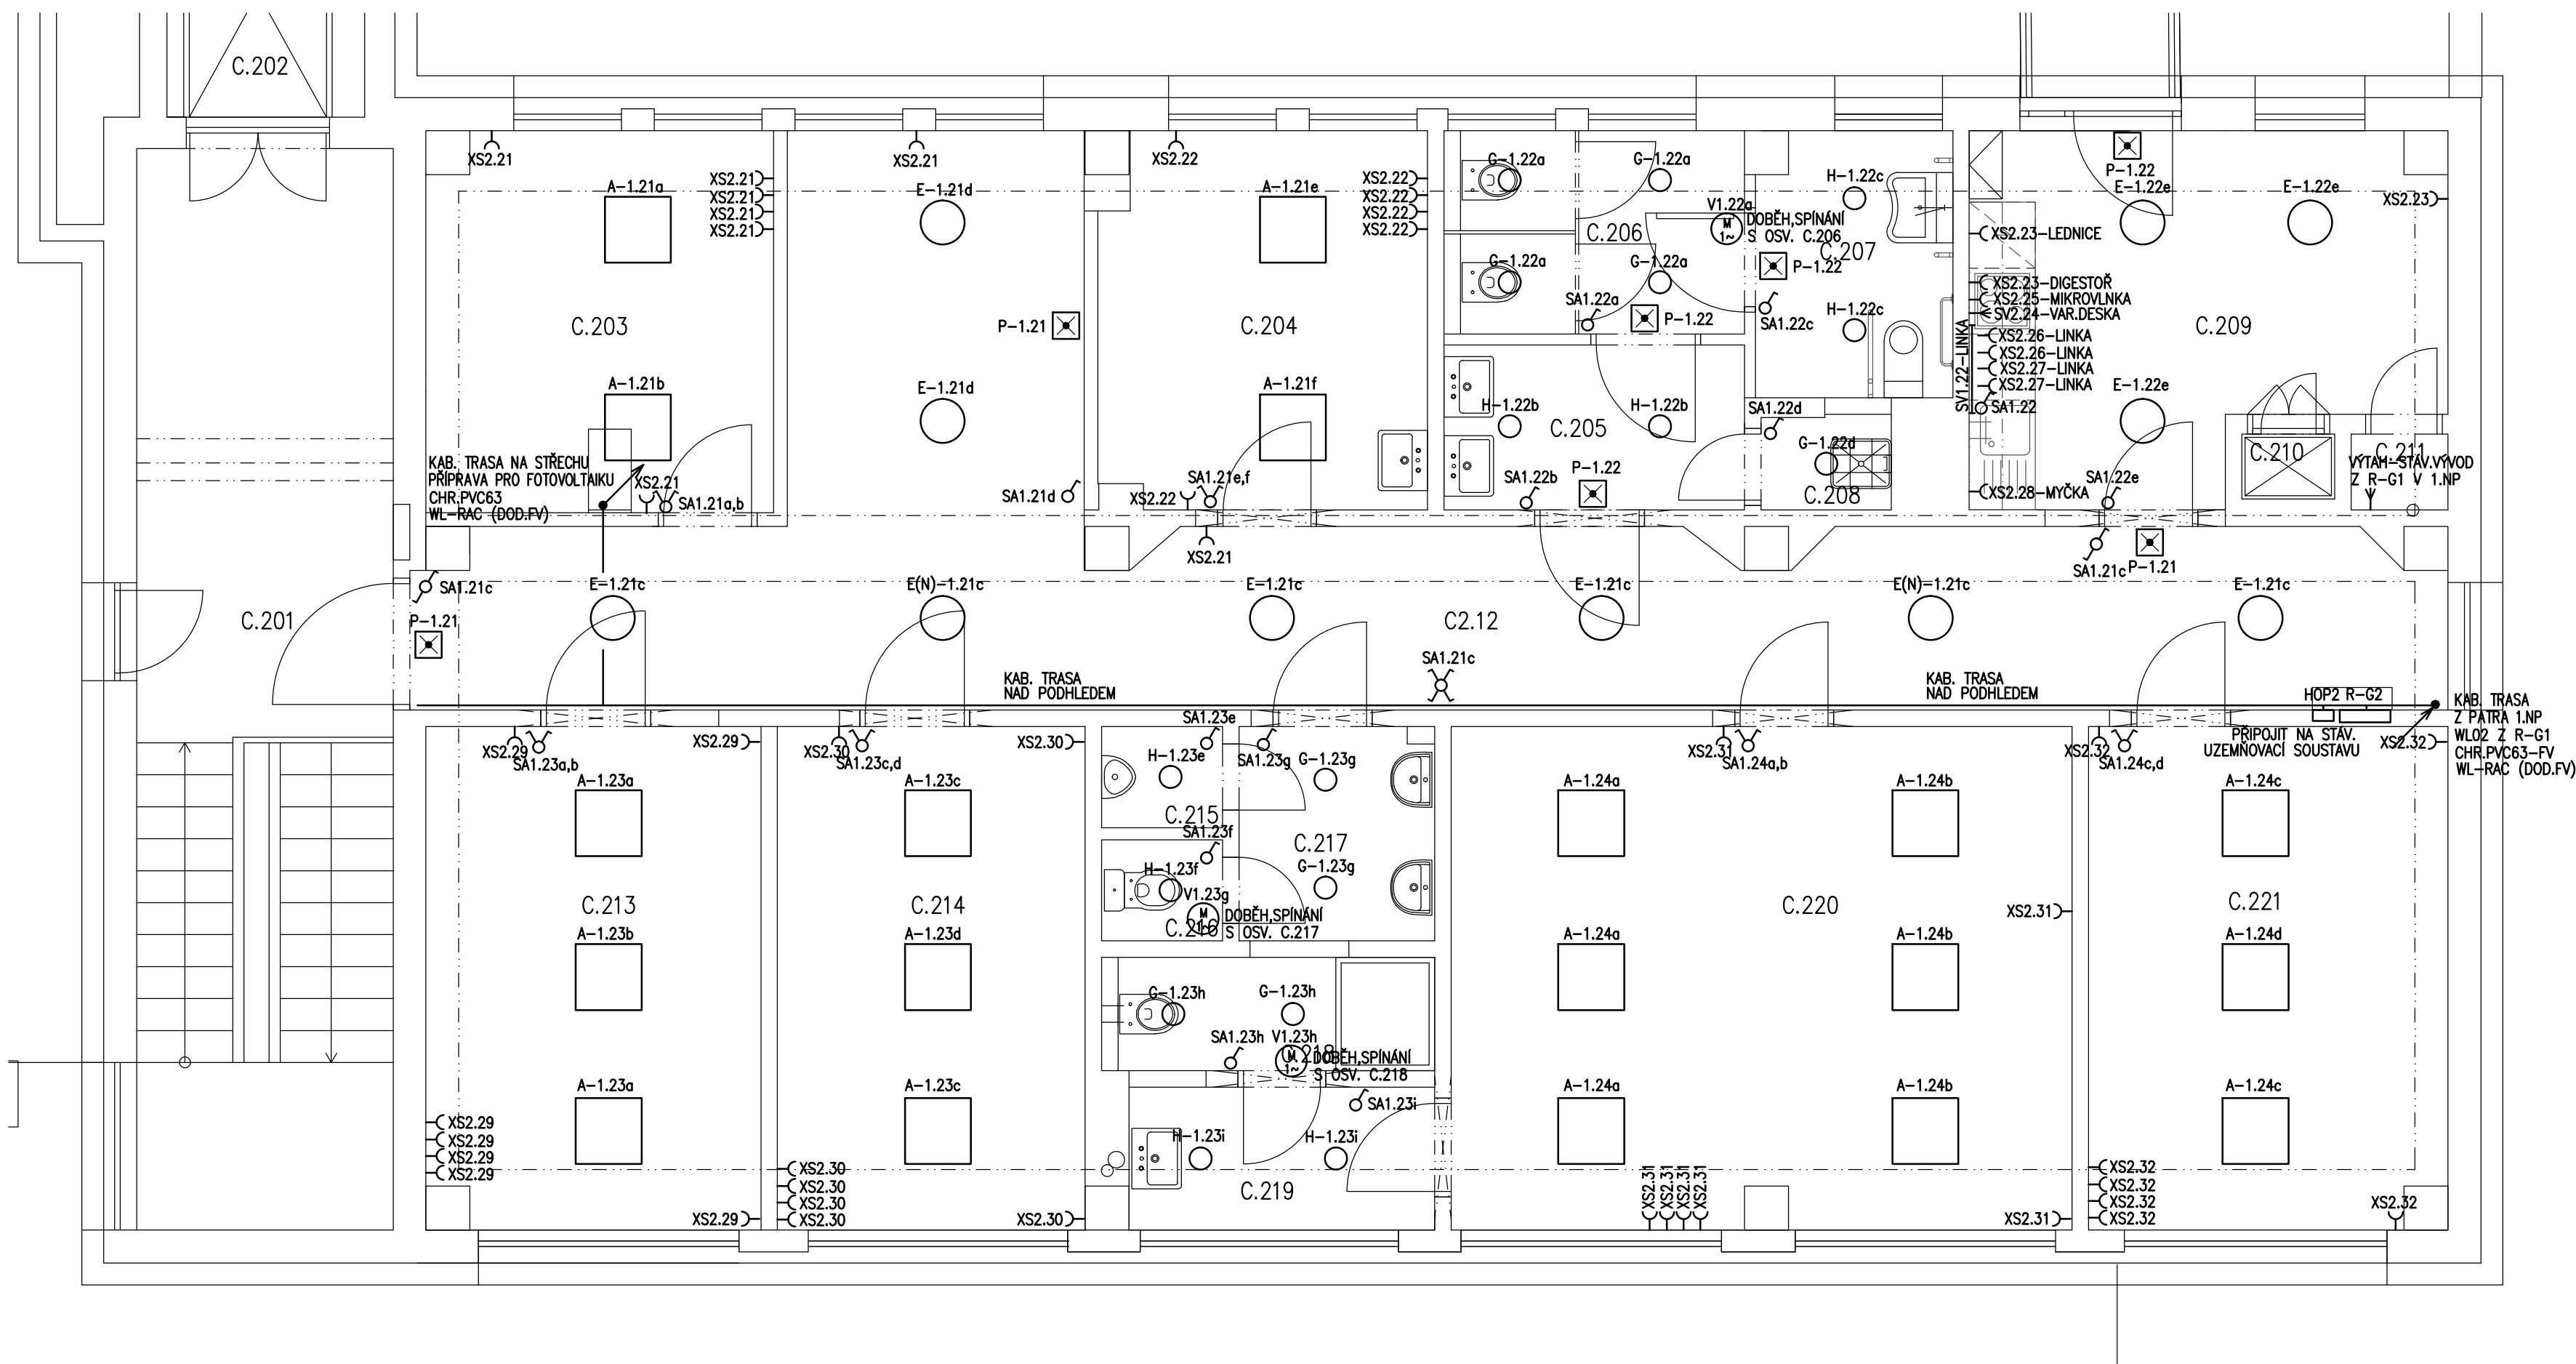


### Legenda miestností


Ozn.	Místnost
C.201	Schodiště
C.202	Výtah
C.203	Ergoterapeutická aktivizační místnost
C.204	Ergoterapeutická aktivizační místnost
C.205	Předsíň WC
C.206	WC ženy
C.207	WC OSSPO
C.208	Úklidová komora
C.209	Denní místnost zaměstnanců
C.210	Jídelní výtah
C.211	Strojovna výtahu
C.212	Odpočinkové prostory, chodba
C.213	Kancelář administrativa
C.214	Kancelář vedoucí osobní asistence
C.215	WC muži
C.216	Pisoar
C.217	Předsíň WC
C.218	WC, sprcha
C.219	Předsíň umývárna
C.220	Kancelář ředitele
C.221	Místnost pro povinné vzdělávání zaměstnanců a skupinové supervize

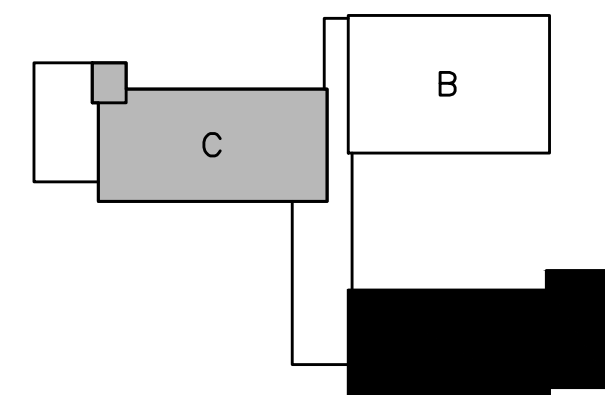

$\pm 0,000 = 301,04 \text{ BpV}$
----------------------------------

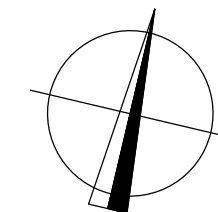

## LEGENDA

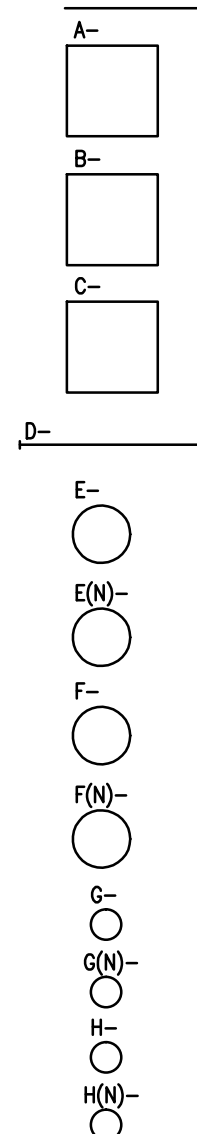

SVÍTIDLO LED DO PODHLEDU, PARABOLICKÁ MŘÍŽKA, 30W, 3563lm, 3000K

SVÍTIDLO LED DO PODHLEDU, PARABOLICKÁ MŘÍŽKA, 46W, 5130lm, 3000K

SVÍTIDLO LED DO PODHLEDU, OPÁLOVÝ KRYT, 36W, 4001lm, 3000K

SVÍTIDLO LED PŘISAZENÉ TRUBICOVÉ, d.1200mm, 20W, 1900lm, 3000K

SVÍTIDLO LED PŘISAZENÉ, PRŮM. 400mm, OPÁLOVÝ KRYT, 34W, 3200lm, 3000K

SVÍTIDLO LED PŘISAZENÉ, PRŮM. 400mm, OPÁLOVÝ KRYT, 34W, 3200lm, 3000K  
NOUZOVÝ OKRUH 1h

SVÍTIDLO LED PŘISAZENÉ, PRŮM. 400mm, OPÁLOVÝ KRYT, 34W, 3200lm, 3000K  
STMÍVATELNÝ PŘEDŘADNÍK

SVÍTIDLO LED PŘISAZENÉ, PRŮM. 400mm, OPÁLOVÝ KRYT, 34W, 3200lm, 3000K  
STMIVATELNÝ PŘEDŘADNÍK. NOUZOVÝ OKRUH 1h

SVÍTIDLO DOWNLIGHT LED, OPÁLOVÝ KRYT, 19W, 1728lm, 3000K

NOUZOVÝ OKRUH 1h

SVÍTIDLO DOWNLIGHT LED, OPÁLOVÝ KRYT, 40W, 3427lm, 3000K

SVÍTIDLO DOWNLIGHT LED, OPÁLOVÝ KRYT, 40W, 3427lm, 3000K  
NOUZOVÝ OKRUH 1h

SVÍTIDLO DOWNLIGHT LED, 19W, 2027lm, 3000K

SVÍTIDLO DOWNLIGHT LED, 20W, 3000K, SELV 24VDC

SVÍTIDLO LED 20W S POHYBOVÝM ČIDLEM PŘISAZENÉ NA ZEĎ, VENKOVNÍ PROVEDENÍ, IP54

SVÍTIDLO NOUZOVÉ S VLASTNÍM ZDROJEM A PIKTOGRAMEM, 2x LED 1,7W, 199lm, 1h

JEDNOPÓLOVÝ SPÍNAČ 10A/230V

OVLADAČ PRO STMÍVÁNÍ 10A/230V

SÉRIOVÝ PŘEPÍNAČ 10A/230V

STŘÍDAVÝ PŘEPÍNAČ 10A/230V

KŘÍŽOVÝ PŘEPÍNAČ 10A/230V

ZÁSUVKA 230V.50Hz

## VÝVOD 1f

VÝVOD 3f

VENTILÁTOR 230V, 50Hz S DOBĚHEM

STOUPACÍ VEDENÍ NAHORU


STOUPACÍ VEDENÍ DOLU


## NOVÝ ROZVÁDĚČ PRO PATRO 1.NP

NOVÝ ROZVÁDĚČ PRO PATRO 2.NP

STÁVAJÍCÍ ROZVÁDĚČ SLABOPROUDU

KABELOVÁ TRASA

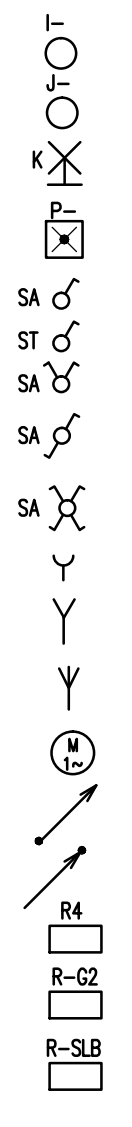

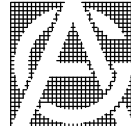GENERALNÍ PROJEKTANT:		ZAKÁZKOVÉ Č.:		RAZÍTKO AUTORIZACE:	
 <b>ATELIER GENESIS</b> NAD KAZANKOU 194/32, 171 00 PRAHA 7–TROJA IČO: 64574652, DIČ CZ–64574652 WWW.ATELIERGENESIS.CZ GSM: 604268857 TEL: 222521830, 222518112 E–MAIL: GENESIS@ATELIERGENESIS.CZ		spol. s r.o. <b>270_3_4</b>			
PROJEKTANT:		ZAKÁZKOVÉ Č.:			
Jan Bouška Projekce elektrotechnických zařízení tel. 608853713 e–mail: bouskoja@seznam.cz IČO: 75445841					
INVESTOR:		HIP:		ING. ARCH. VÍT DUŠEK	
GERONTOLOGICKÉ CENTRUM V PRAZE 8 ŠIMŮNKOVA 1600/5, PRAHA 8 – KOBYLISY, 182 00		AUTOR:		ING. ARCH. VÍT DUŠEK	
STAVBA:		DATUM:		09/2022	
GERONTOLOGICKÉ CENTRUM ŠIMŮNKOVA ROZŠÍŘENÍ DENNÍHO STACIONÁŘE		STUPEŇ:		DPS	
		Č. PARÉ:			
REVIZE:		OBJEKT:			
—					
PROFESE:		PROJEKTANT:		JAN BOUŠKA	
ELEKTROINSTALACE		VYPRACOVAL:		JAN BOUŠKA	
		ČÁST DOK.:		D.1.4.4	
DOKUMENT:		MĚŘÍTKO:		1:50	
SITUACE – PATRO 2.NP, PAVILON C		FORMÁT:		8x A4	
		Č. DOKUMENTU:		07	